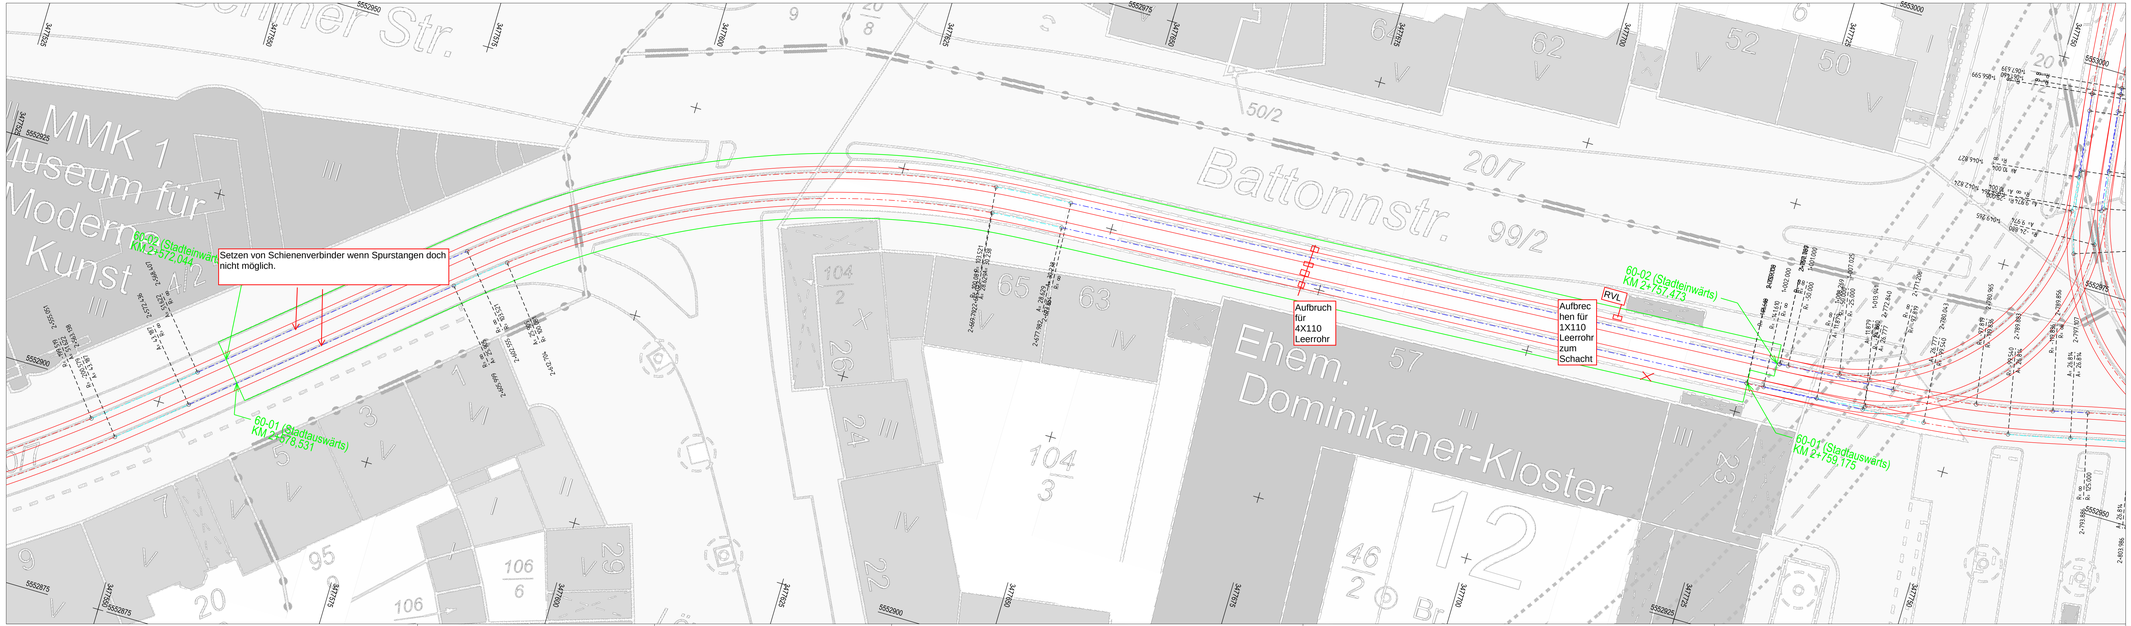

Stadtwerke Verkehrsgesellschaft Frankfurt am Main mbH (VGF)
Fahrweg
Kurt-Schumacher-Str. 4
60311 Frankfurt am Main

VGF

Projekt
Gleiserneuerung Börneplatz
-

Planbezeichnung	Grundstrecke	Teilabschnitt	Gewerk
Projektplan	0022	0000	GLB

Bezeichnung		Datum	Name	Anlage	-
Lageplan	bearb.	30.01.25	Krekovic	Blattnr.	-
-	gepruefft	30.01.25	Englert	Maßstab	1:250
	genehm.	-	-	Projekt	-

Plannummer
0022-0000P_0GLBgr_0250_.dgn

Index
-