


Regelprofil 60 Ri 2 mit Spurstange auf Betontragplatte

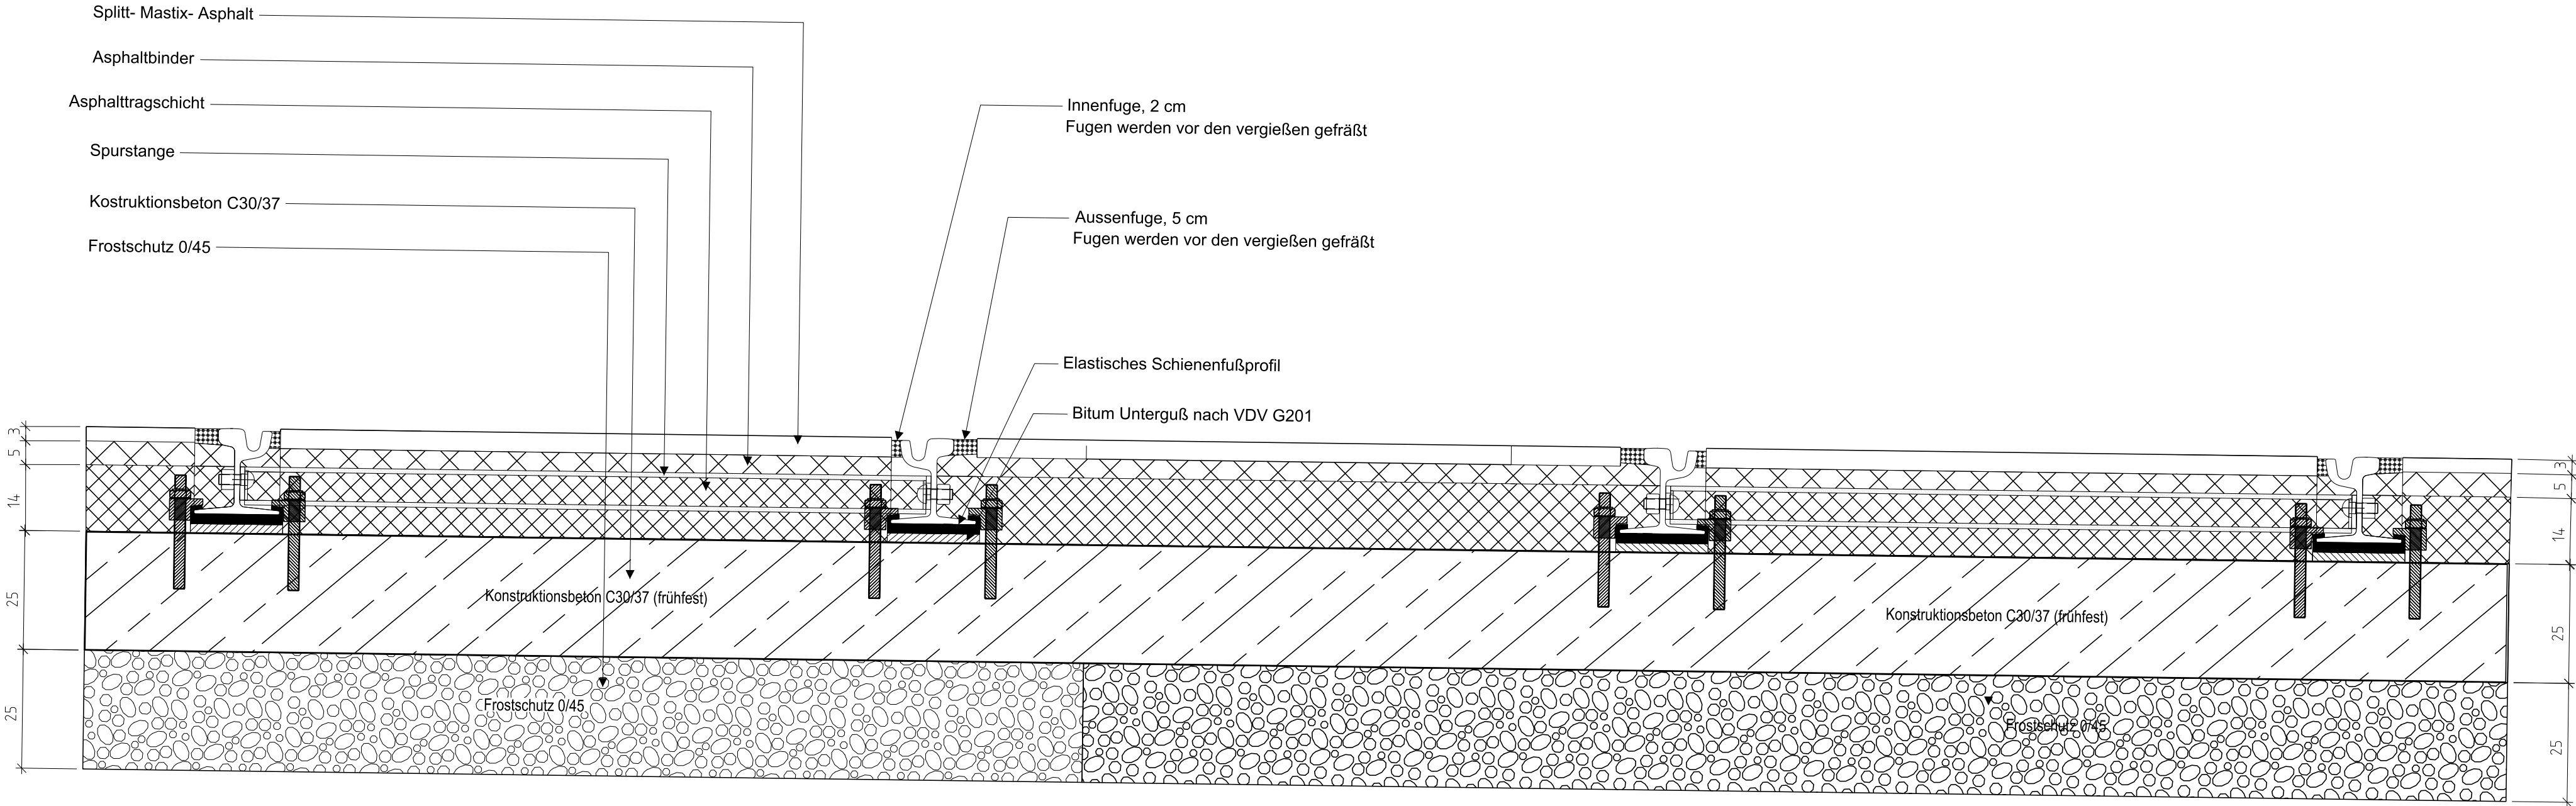

<div><div><div>VerkehrsGesellschaft Frankfurt am Main mbH Planung Infrastruktur und Fahrweg Kurt-Schumacher-Str. 8 60311 Frankfurt am Main</div><div>VGF</div></div></div>					
Station					
Rillengleis 60 Ri 2 mit Spurstange auf Betonplatte					
-					
Bauteil	Grundstrecke		Teilabschnitt		Gewerk
Regelprofil	-		-		-
Bezeichnung		Datum	Name	Anlage	-
Querschnitt	bearb.	07.06.13	Chudalla	Blattnr.	-
-	geprueft	07.06.13	König	Maßstab	1:10
	genehm.	-	-	Projekt	-
Plannummer				Index	
Rillengleis_Spurstange_Betontragplatte_M10.dgn				-	