


Die Gehwegbreite ist im Plan wegen überdeckender Dächer nicht klar erkennbar. Der Gehweg bleibt im Bestand, die Breite ändert sich nicht


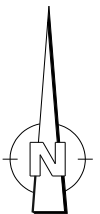


|       |                  |       |      |
|-------|------------------|-------|------|
|       |                  |       |      |
|       |                  |       |      |
|       |                  |       |      |
|       |                  |       |      |
| Index | Art der Änderung | Datum | Name |

## AUSFÜHRUNGSPLANUNG

|   |       |  |  |          |  |  |            |  |  |            |       |    |
|---|-------|--|--|----------|--|--|------------|--|--|------------|-------|----|
| <div>HABERMEHL FOLLMANN</div> <div>INGENIEURGESELLSCHAFT M B H</div> <div>Büro Rhein-Main<br/>Heidelberger Straße 44 · 64285 Darmstadt<br/>Tel. 06151 / 39 45 8 - 0 · Fax 06151 / 39 45 8 - 95<br/>info@habermehl-follmann.de · www.habermehl-follmann.de</div> |       | <div>Projekt- Nummer:</div> <table><tr><td>gemessen</td><td></td><td></td></tr><tr><td>gezeichnet</td><td></td><td></td></tr><tr><td>bearbeitet</td><td>11/25</td><td>JK</td></tr></table> <div>geprüft .....</div> <div>DatumName</div> |  | gemessen |  |  | gezeichnet |  |  | bearbeitet | 11/25 | JK |
| gemessen  |       |  |  |          |  |  |            |  |  |            |       |    |
| gezeichnet  |       |  |  |          |  |  |            |  |  |            |       |    |
| bearbeitet  | 11/25 | JK   |  |          |  |  |            |  |  |            |       |    |
| <div>Auftraggeber</div> <div>Verkehrsgesellschaft Frankfurt am Main<br/>Kurt- Schumacher- Straße 8<br/>60311 Frankfurt am Main</div>  |       |  |  |          |  |  |            |  |  |            |       |    |
| <div>Projektbezeichnung</div> <div>Gleiserneuerung Battonstraße/Börneplatz</div>  |       |  |  |          |  |  |            |  |  |            |       |    |
| <div>Planbezeichnung</div> <div>Bauabschnitt</div>  |       | <div>Anlage:</div> <div>Blatt:</div> <div>Format:</div> <div>Maßstab:</div>  |  |          |  |  |            |  |  |            |       |    |
| <div>Aufgestellt und geprüft:</div>   |       |  |  |          |  |  |            |  |  |            |       |    |
| <div>Genehmigt:</div>   |       |  |  |          |  |  |            |  |  |            |       |    |



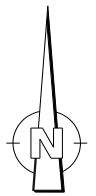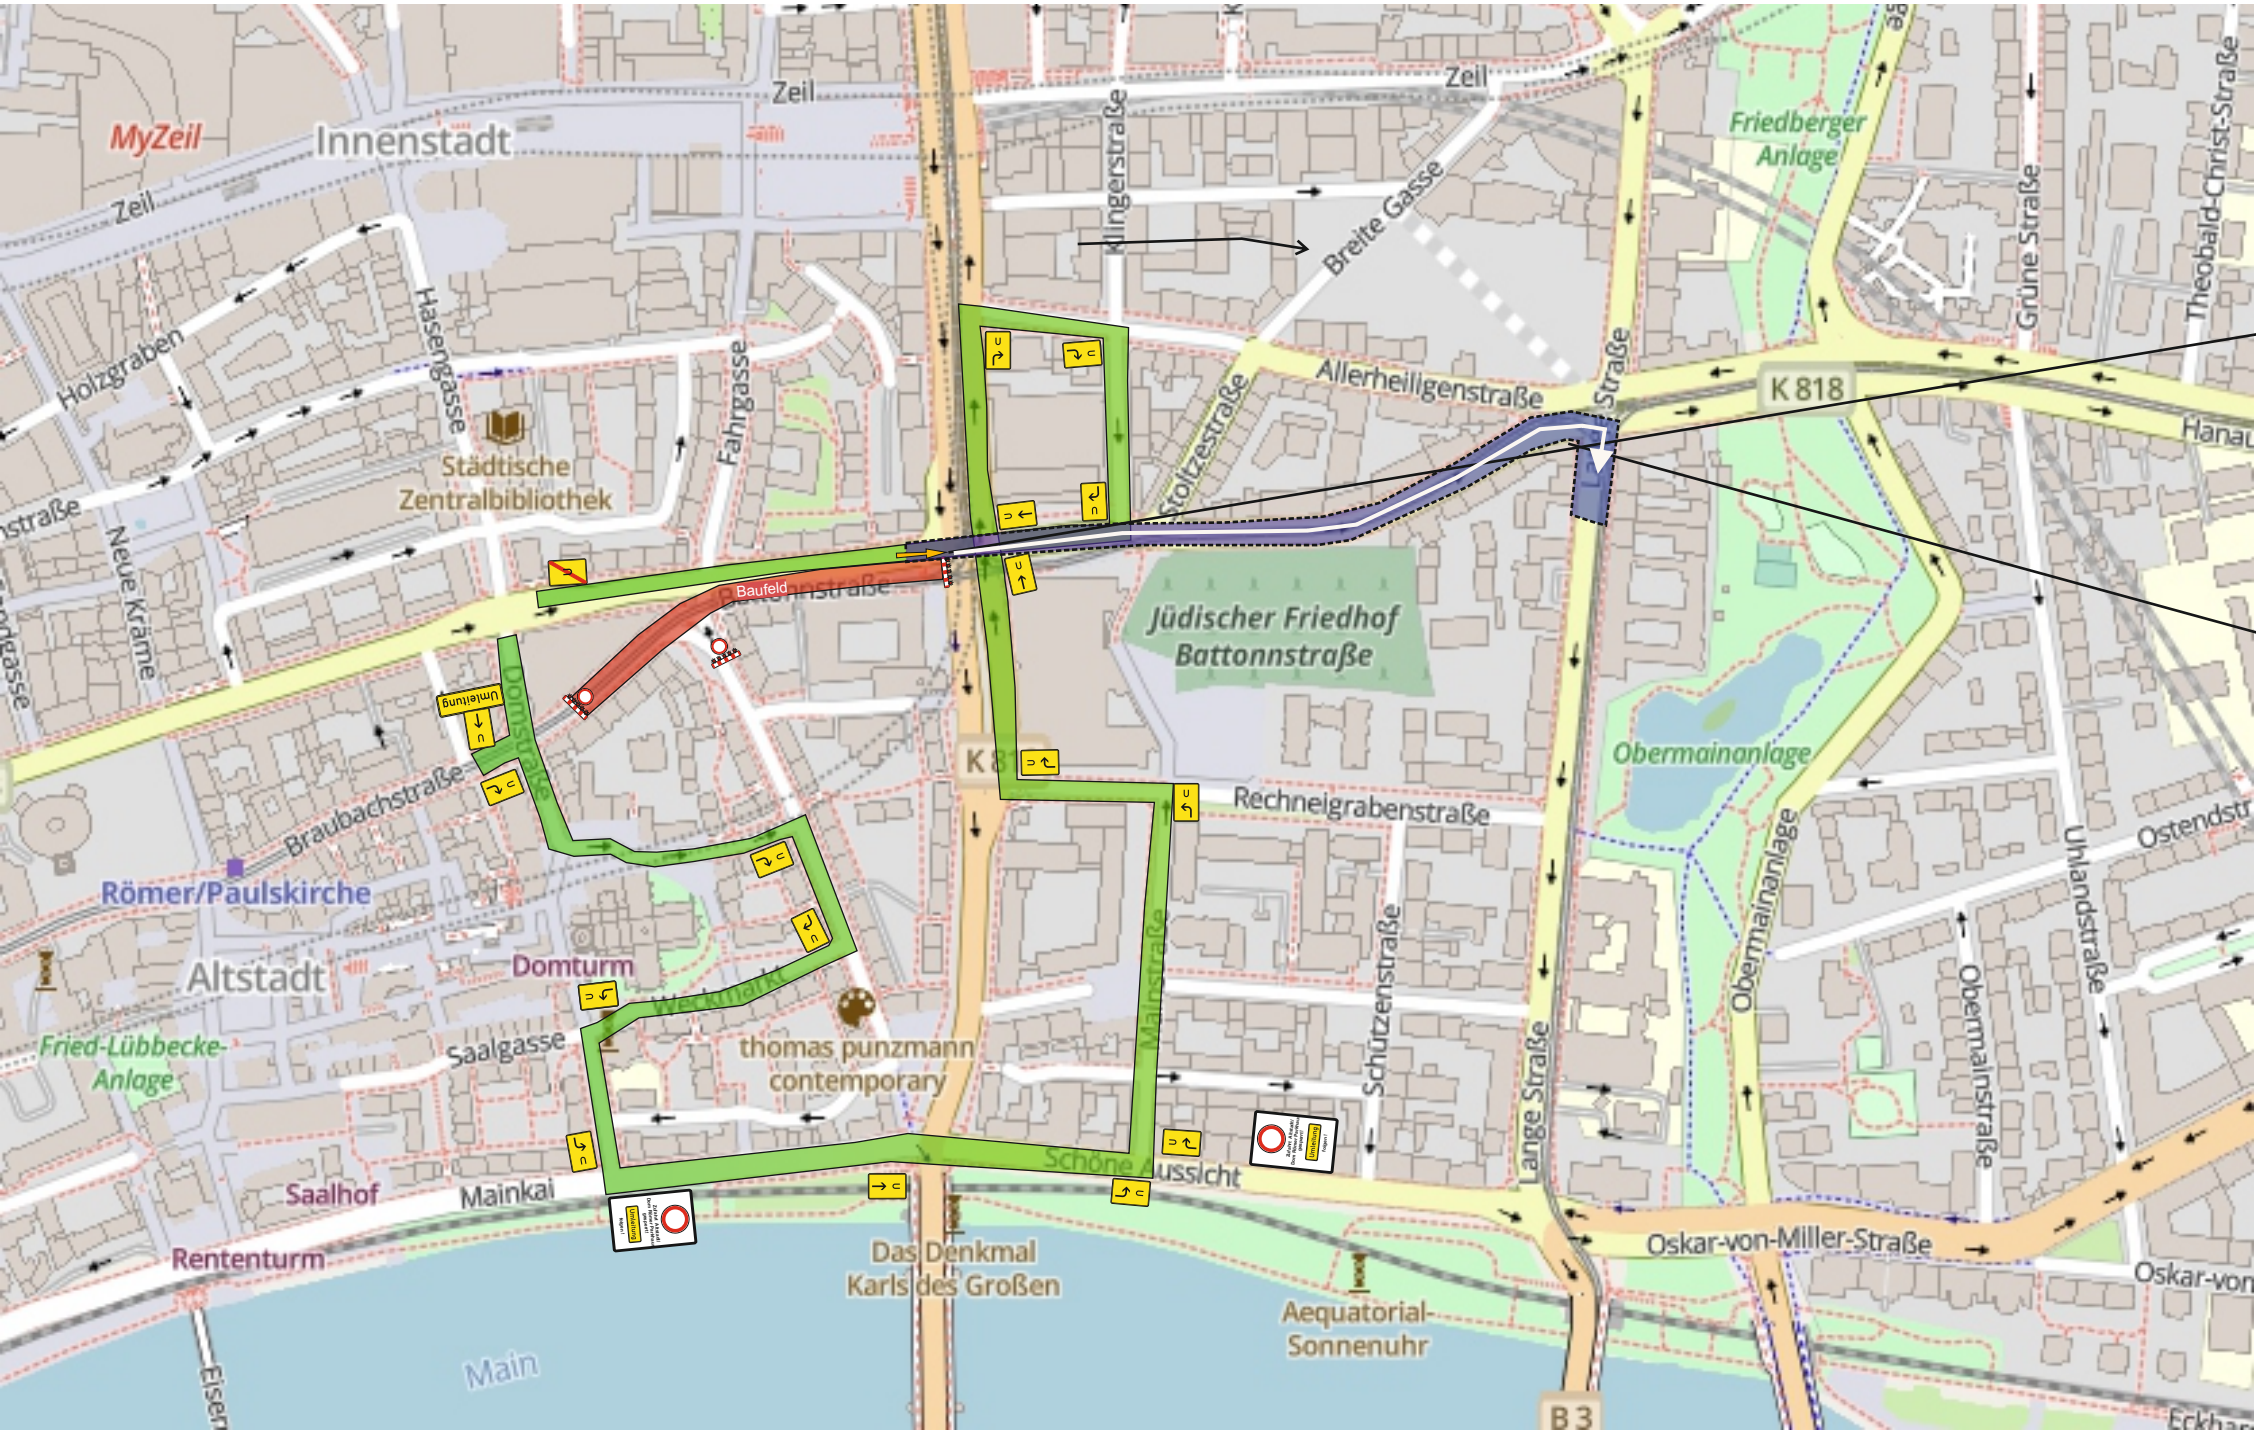

| Index | Art der Änderung | Datum | Name |
|-------|------------------|-------|------|
|       |                  |       |      |
|       |                  |       |      |
|       |                  |       |      |

AUSFÜHRUNGSPLANUNG

|  |  |                          |
|--|--|--------------------------|
| <b>HABERMEHL FOLLMANN</b><br>INGENIEURGESELLSCHAFT MBH<br>Büro Rhein-Main<br>Heidelberger Straße 44 · 64285 Darmstadt<br>Tel. 06151 / 39 45 8 - 0 · Fax 06151 / 39 45 8 - 95<br>info@habermehl-follmann.de · www.habermehl-follmann.de | Projekt- Nummer:                         |                          |
|  | gemessen                                 |                          |
|  | gezeichnet                               |                          |
|  | bearbeitet                               |                          |
| Auftraggeber<br>Verkehrsgesellschaft Frankfurt am Main<br>Kurt-Schumacher- Straße 8<br>60311 Frankfurt am Main   |  | geprüft<br>Datum<br>Name |
| Projektbezeichnung<br>Gleiserneuerung Battonstraße/Börneplatz  |  |                          |
| Planbezeichnung<br>Umleitungsplan  | Anlage:<br>Blatt:<br>Format:<br>Maßstab: |                          |
| Aufgestellt und geprüft:   |  |                          |
| Genehmigt:   |  |                          |

Zufahrt Altstadt/  
Dom Römer Parkhaus  
gesperrt!

**Umleitung**

folgen !

|            |             |             |             |
|------------|-------------|-------------|-------------|
| VZ-455.1-2 | VZ-455.1-30 | VZ-455.1-10 | VZ-455.1-20 |
|            |             |             |             |