



M. = 1:50

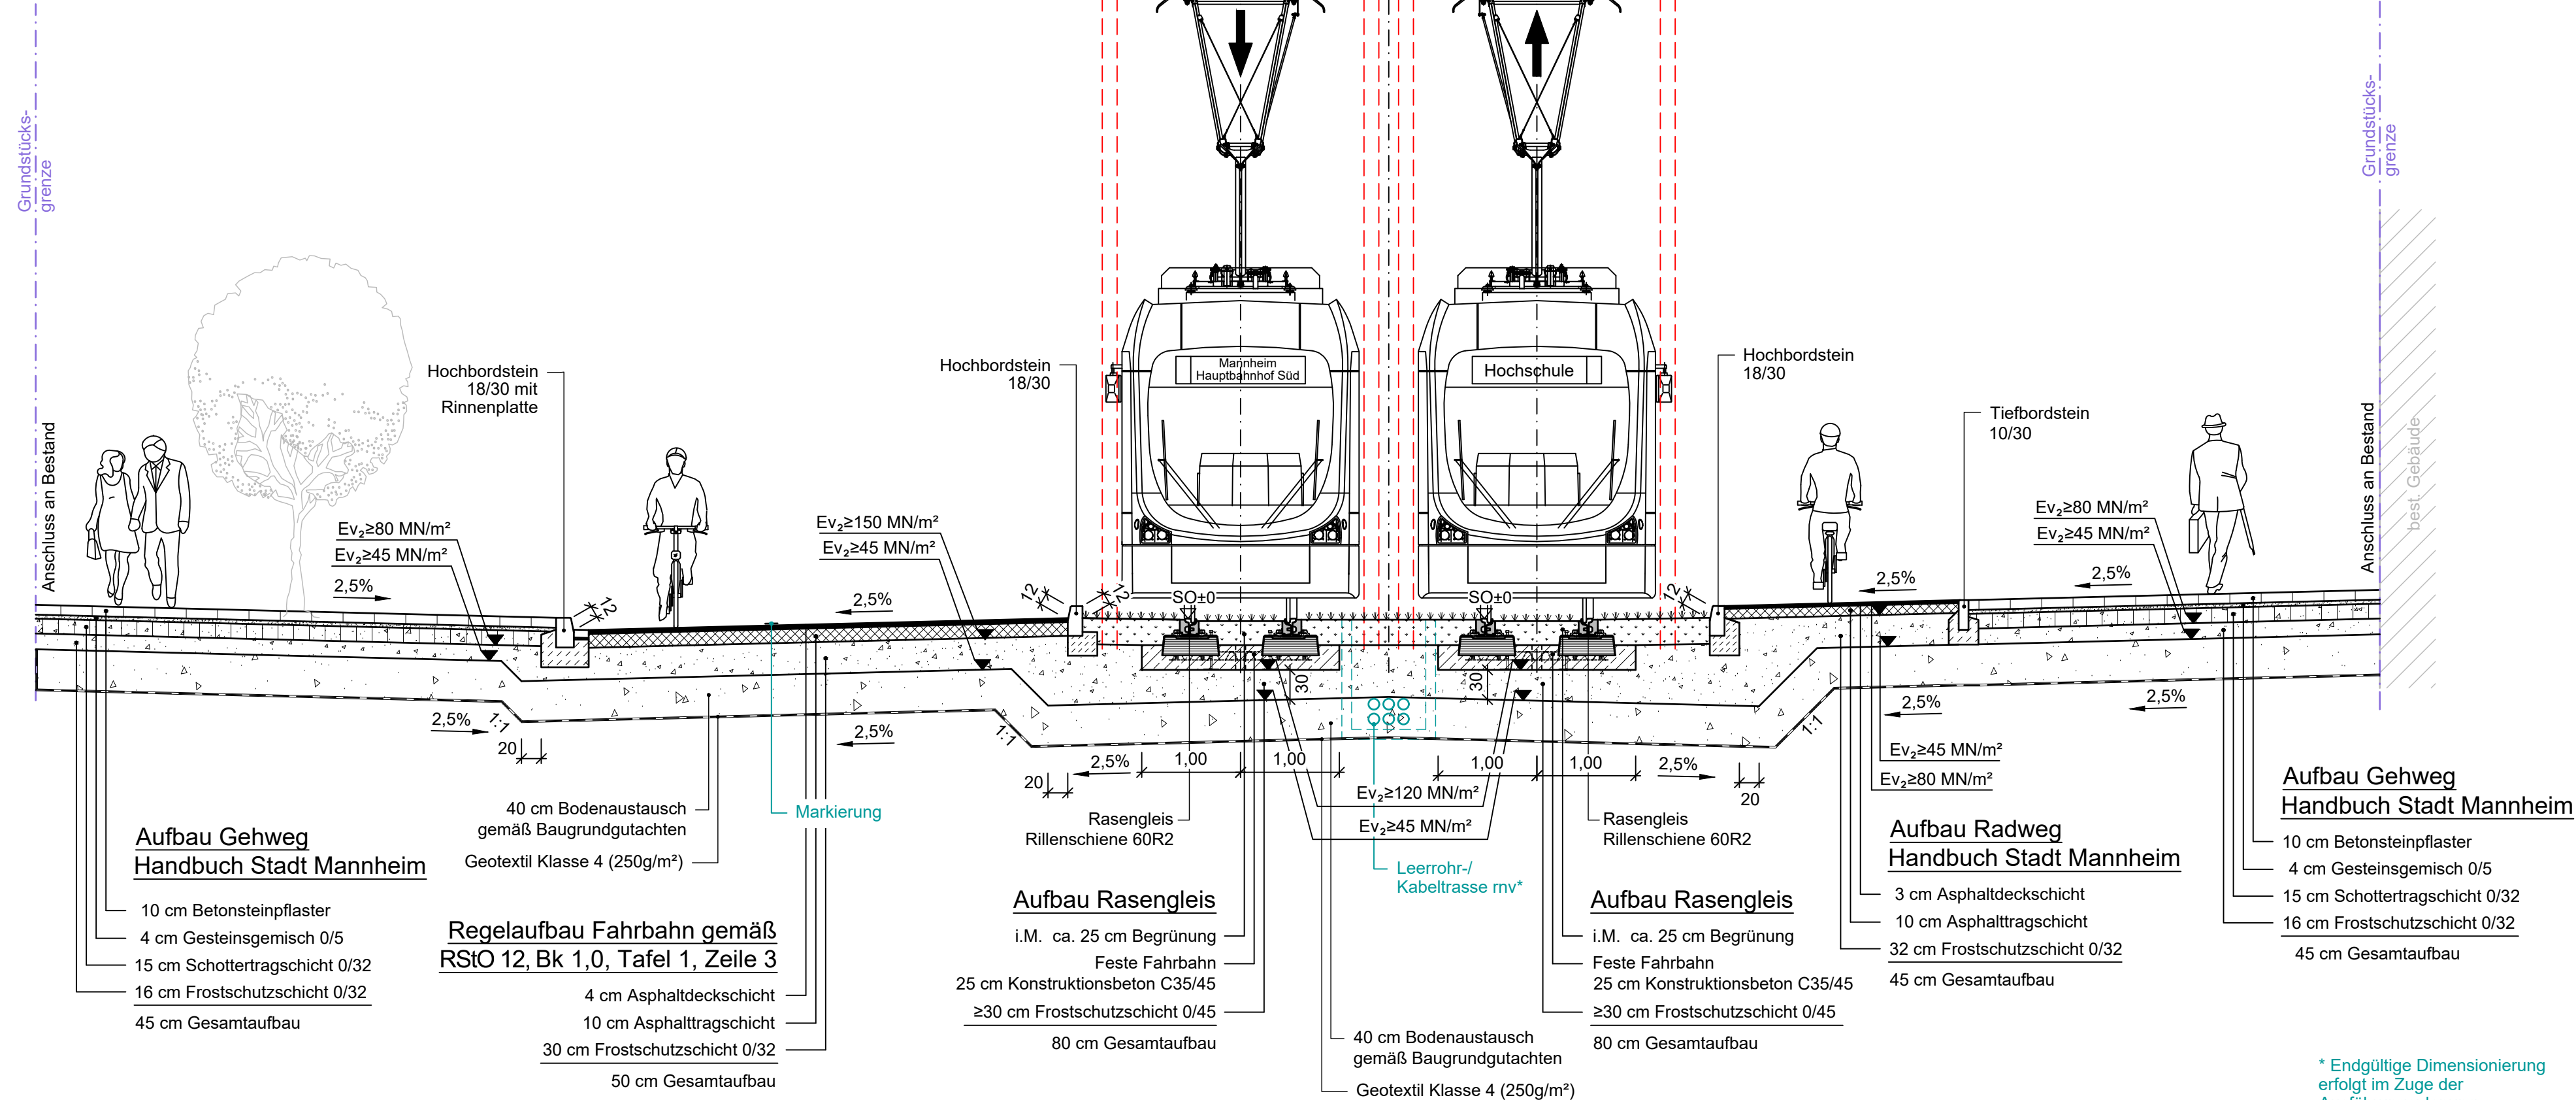

- Bestand
- Planung
- Planung Fahrgastunterstände, Kabelführungssysteme, Blindenleitsysteme und Straßenmarkierungen
- Rückbau
- - - - - Wagenkastenbreite + Wackelraum

Planfeststellung gemäß § 28 PBefG

Nr.	Art der Änderung bzw. Ergänzung	Datum	Zeichen
a			
b			
c			
d			
e			

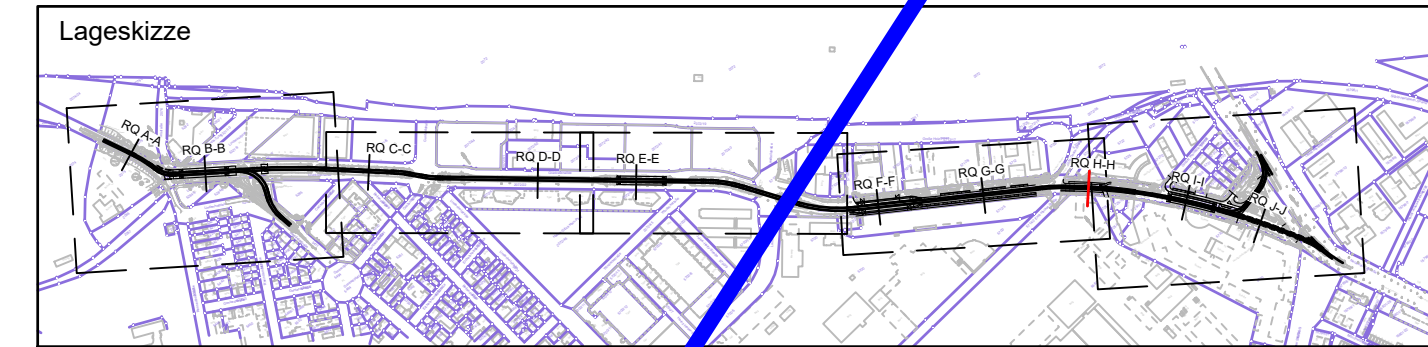

MV Mannheim Verkehr GmbH		68165 Mannheim Möhlstraße 27 Tel. 0621/465-0		Anlage: 6.1 Blätter: 10 Blatt: 8													
		68165 Mannheim Möhlstraße 27 Tel. 0621/465-0		Plan-Nr.:													
Mannheim, den 01.10.2024				<table border="1" style="width: 100%; border-collapse: collapse;"> <tr> <th style="width: 15%;"></th> <th style="width: 35%;">Datum</th> <th style="width: 50%;">Name</th> </tr> <tr> <td>bearb.</td> <td></td> <td></td> </tr> <tr> <td>gepr.</td> <td></td> <td></td> </tr> </table>			Datum	Name	bearb.			gepr.					
	Datum	Name															
bearb.																	
gepr.																	
Bearbeitet im Auftrag der Rhein-Neckar-Verkehr-GmbH																	
		Emch+Berger GmbH Ingenieure und Planer Karlsruhe 76135 Karlsruhe Lorenzstr. 34 Tel.: 0711/ 8208-0 http://www.emch-berger.de															
Karlsruhe, den 01.10.2024		Karlsruhe, den 01.10.2024		<table border="1" style="width: 100%; border-collapse: collapse;"> <tr> <th style="width: 15%;"></th> <th style="width: 35%;">Datum</th> <th style="width: 50%;">Name</th> </tr> <tr> <td>bearb.</td> <td>08/2024</td> <td>zib</td> </tr> <tr> <td>gez.</td> <td>08/2024</td> <td>pam</td> </tr> <tr> <td>gepr.</td> <td>08/2024</td> <td>wah</td> </tr> </table>			Datum	Name	bearb.	08/2024	zib	gez.	08/2024	pam	gepr.	08/2024	wah
	Datum	Name															
bearb.	08/2024	zib															
gez.	08/2024	pam															
gepr.	08/2024	wah															
Projekt-Nr.: 20015																	
Maßnahme: M016 - Neubau einer 2-gleisigen Stadtbahnstrecke im Glückstein-Quartier und Neubau von 4 Haltestellen																	
Maßstab: 1:500		Plan-Bezeichnung.: Regelquerschnitt H-H Paul-Wittsack-Straße															
Datumsystem: DHHN2016		Koordinatensystem: GK		Größe: 0,30 qm													
Datengrundlage: Geobasisinformationen der Vermessungs- und Katasterverwaltung, Aktualität der Geobasisinformationen: 2012. Datengrundlage: Hessische Verwaltung für Bodenmanagement und Geoinformation AKTIS® Basis-DLM ©, Vermessungsverwaltung der Länder ATKIS® DLM250, DLM1000 des BKG 2006 (p) GeoGLIS® / GeoBasis-DE/BKG 2012 (p) Intergraph.																	