


Regelquerschnitt J-J
Platz Grenzweg/
Neckarauer Straße

M. = 1:50

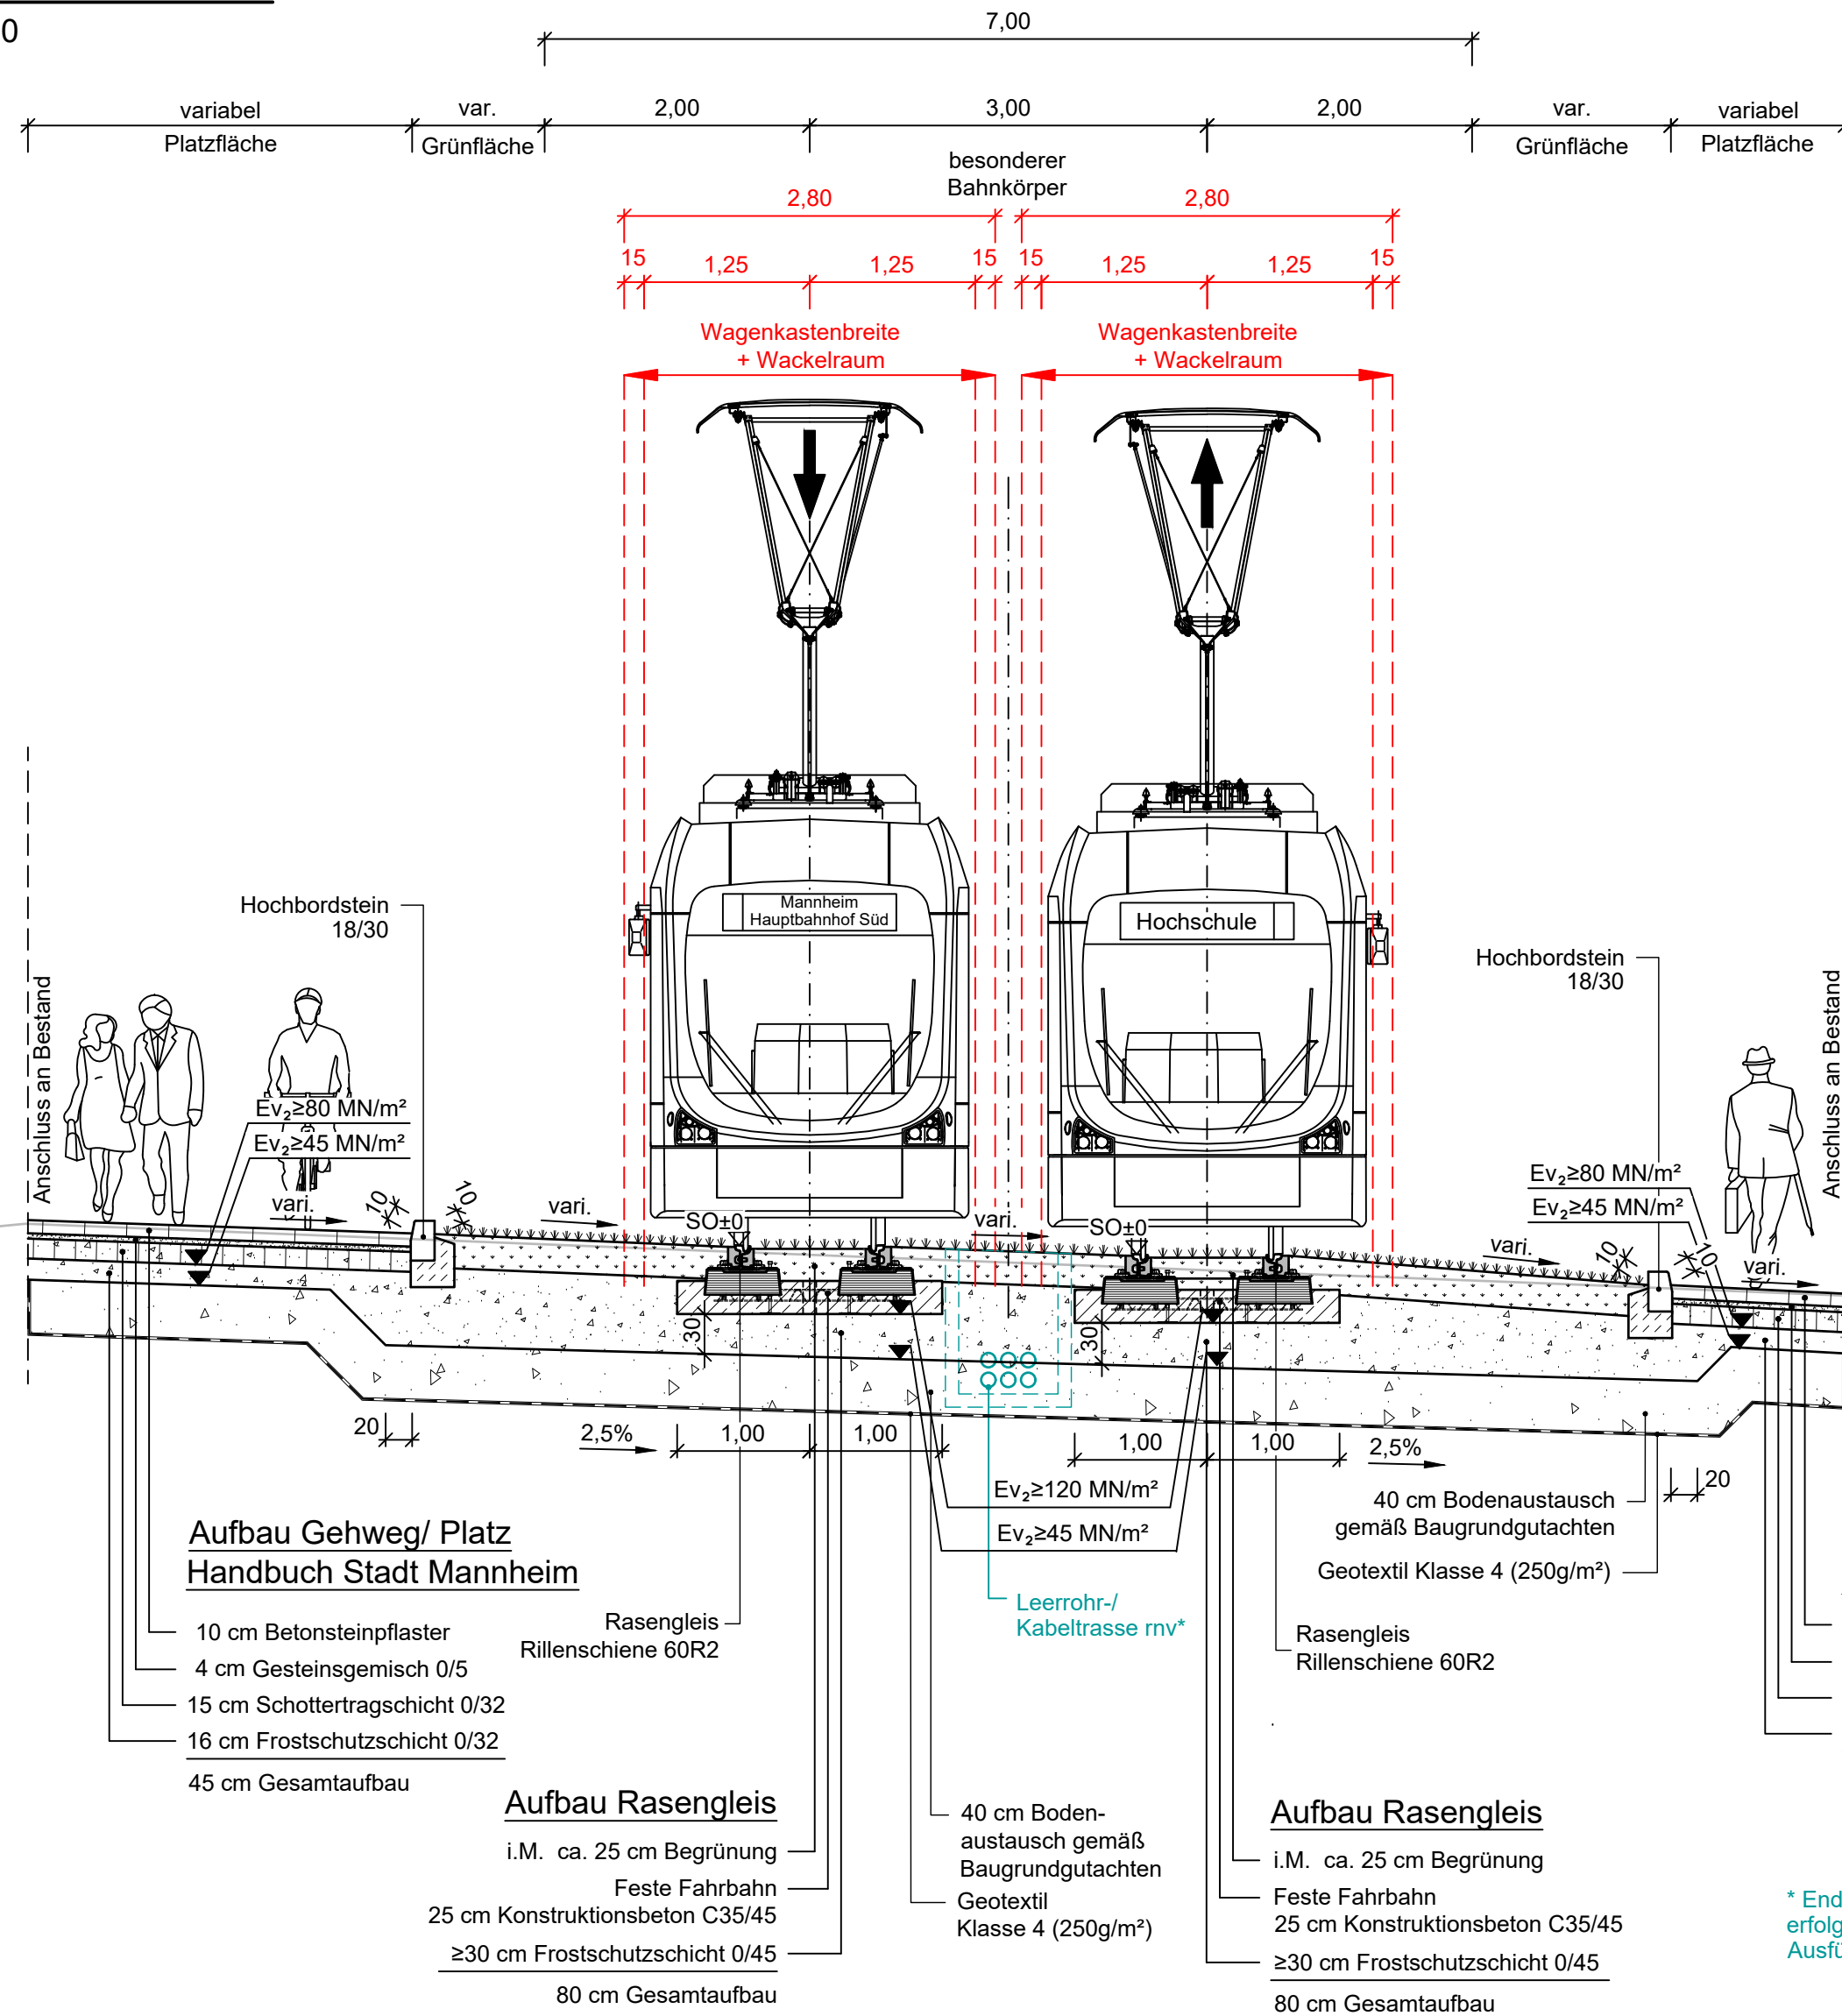


Legende:

- Bestand
- Planung
- Planung Fahrgastunterstände, Kabelführungssysteme, Blindenleitsysteme und Straßenmarkierungen
- Rückbau
- - - - - Wagenkastenbreite + Wackelraum

Planfeststellung gemäß § 28 PBefG

Nr.	Art der Änderung bzw. Ergänzung	Datum	Zeichen
a			
b			
c			
d			
e			

Lageskizze

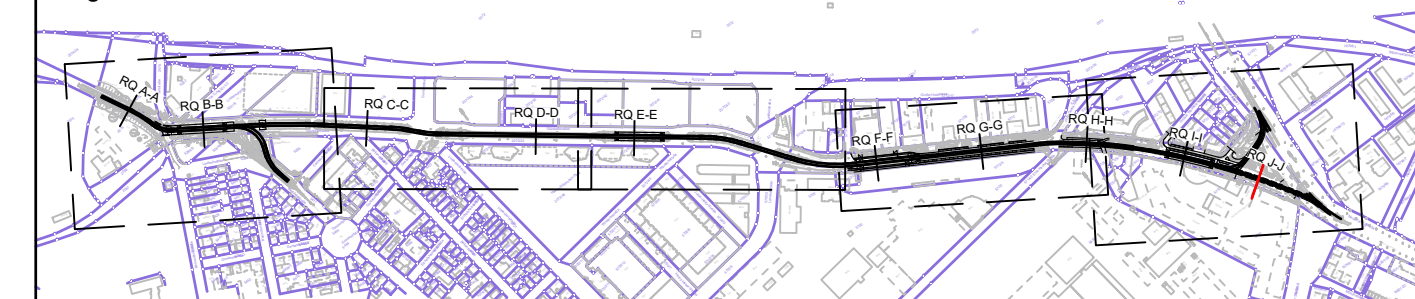

		68165 Mannheim Möhlstraße 27 Tel. 0621/465-0		Anlage: 6.1										
		68165 Mannheim Möhlstraße 27 Tel. 0621/465-0		Blätter: 10 Blatt: 10										
Mannheim, den <u>01.10.2024</u> <i>i.A. Skuba</i> T. Wstf i.V.				Plan-Nr.:										
Bearbeitet im Auftrag der Rhein-Neckar-Verkehr-GmbH		 Emch+Berger GmbH Ingenieure und Planer Karlsruhe 76135 Karlsruhe Lorenzstr. 34 Tel.: 0721 / 8208-0 http://www.emchundberger.de		<table border="1"> <thead> <tr> <th></th> <th>Datum</th> <th>Name</th> </tr> </thead> <tbody> <tr> <td>bearb.</td> <td></td> <td></td> </tr> <tr> <td>gepr.</td> <td></td> <td></td> </tr> </tbody> </table>			Datum	Name	bearb.			gepr.		
					Datum	Name								
				bearb.										
				gepr.										
<table border="1"> <thead> <tr> <th></th> <th>Datum</th> <th>Name</th> </tr> </thead> <tbody> <tr> <td>bearb.</td> <td>08/2024</td> <td>zib</td> </tr> <tr> <td>gez.</td> <td>08/2024</td> <td>pam</td> </tr> <tr> <td>gepr.</td> <td>08/2024</td> <td>wah</td> </tr> </tbody> </table>			Datum	Name	bearb.	08/2024	zib	gez.	08/2024	pam	gepr.	08/2024	wah	
	Datum	Name												
bearb.	08/2024	zib												
gez.	08/2024	pam												
gepr.	08/2024	wah												
Karlsruhe, den <u>01.10.2024</u> <i>Prof. Halkauf</i>														
Maßnahme:		Projekt-Nr.: 20015												
M016 - Neubau einer 2-gleisigen Stadtbahnstrecke im Glückstein-Quartier und Neubau von 4 Haltestellen														
Maßstab: 1:50		Plan-Bezeichnung.: Regelquerschnitt J-J Platz Grenzweg/ Neckarauer Str.												
Höhensystem: DHNN2016 Koordinatensystem: GK				Größe: 0.37 qm										
Datengrundlage: Geobasisinformationen der Vermessungs- und Katasterverwaltung, Aktualität der Geobasisinformationen: 2012. Datengrundlage: Hessische Verwaltung für Bodenmanagement und Geoinformation AKTIS® Basis-DLM ©, Vermessungsverwaltung der Länder ATKIS® DLM250, DLM1000 des BKG 2006 (p) geoGLIS® / © GeoBasis-DE/BKG 2012 (p) Intergraph.														