


M. = 1:50

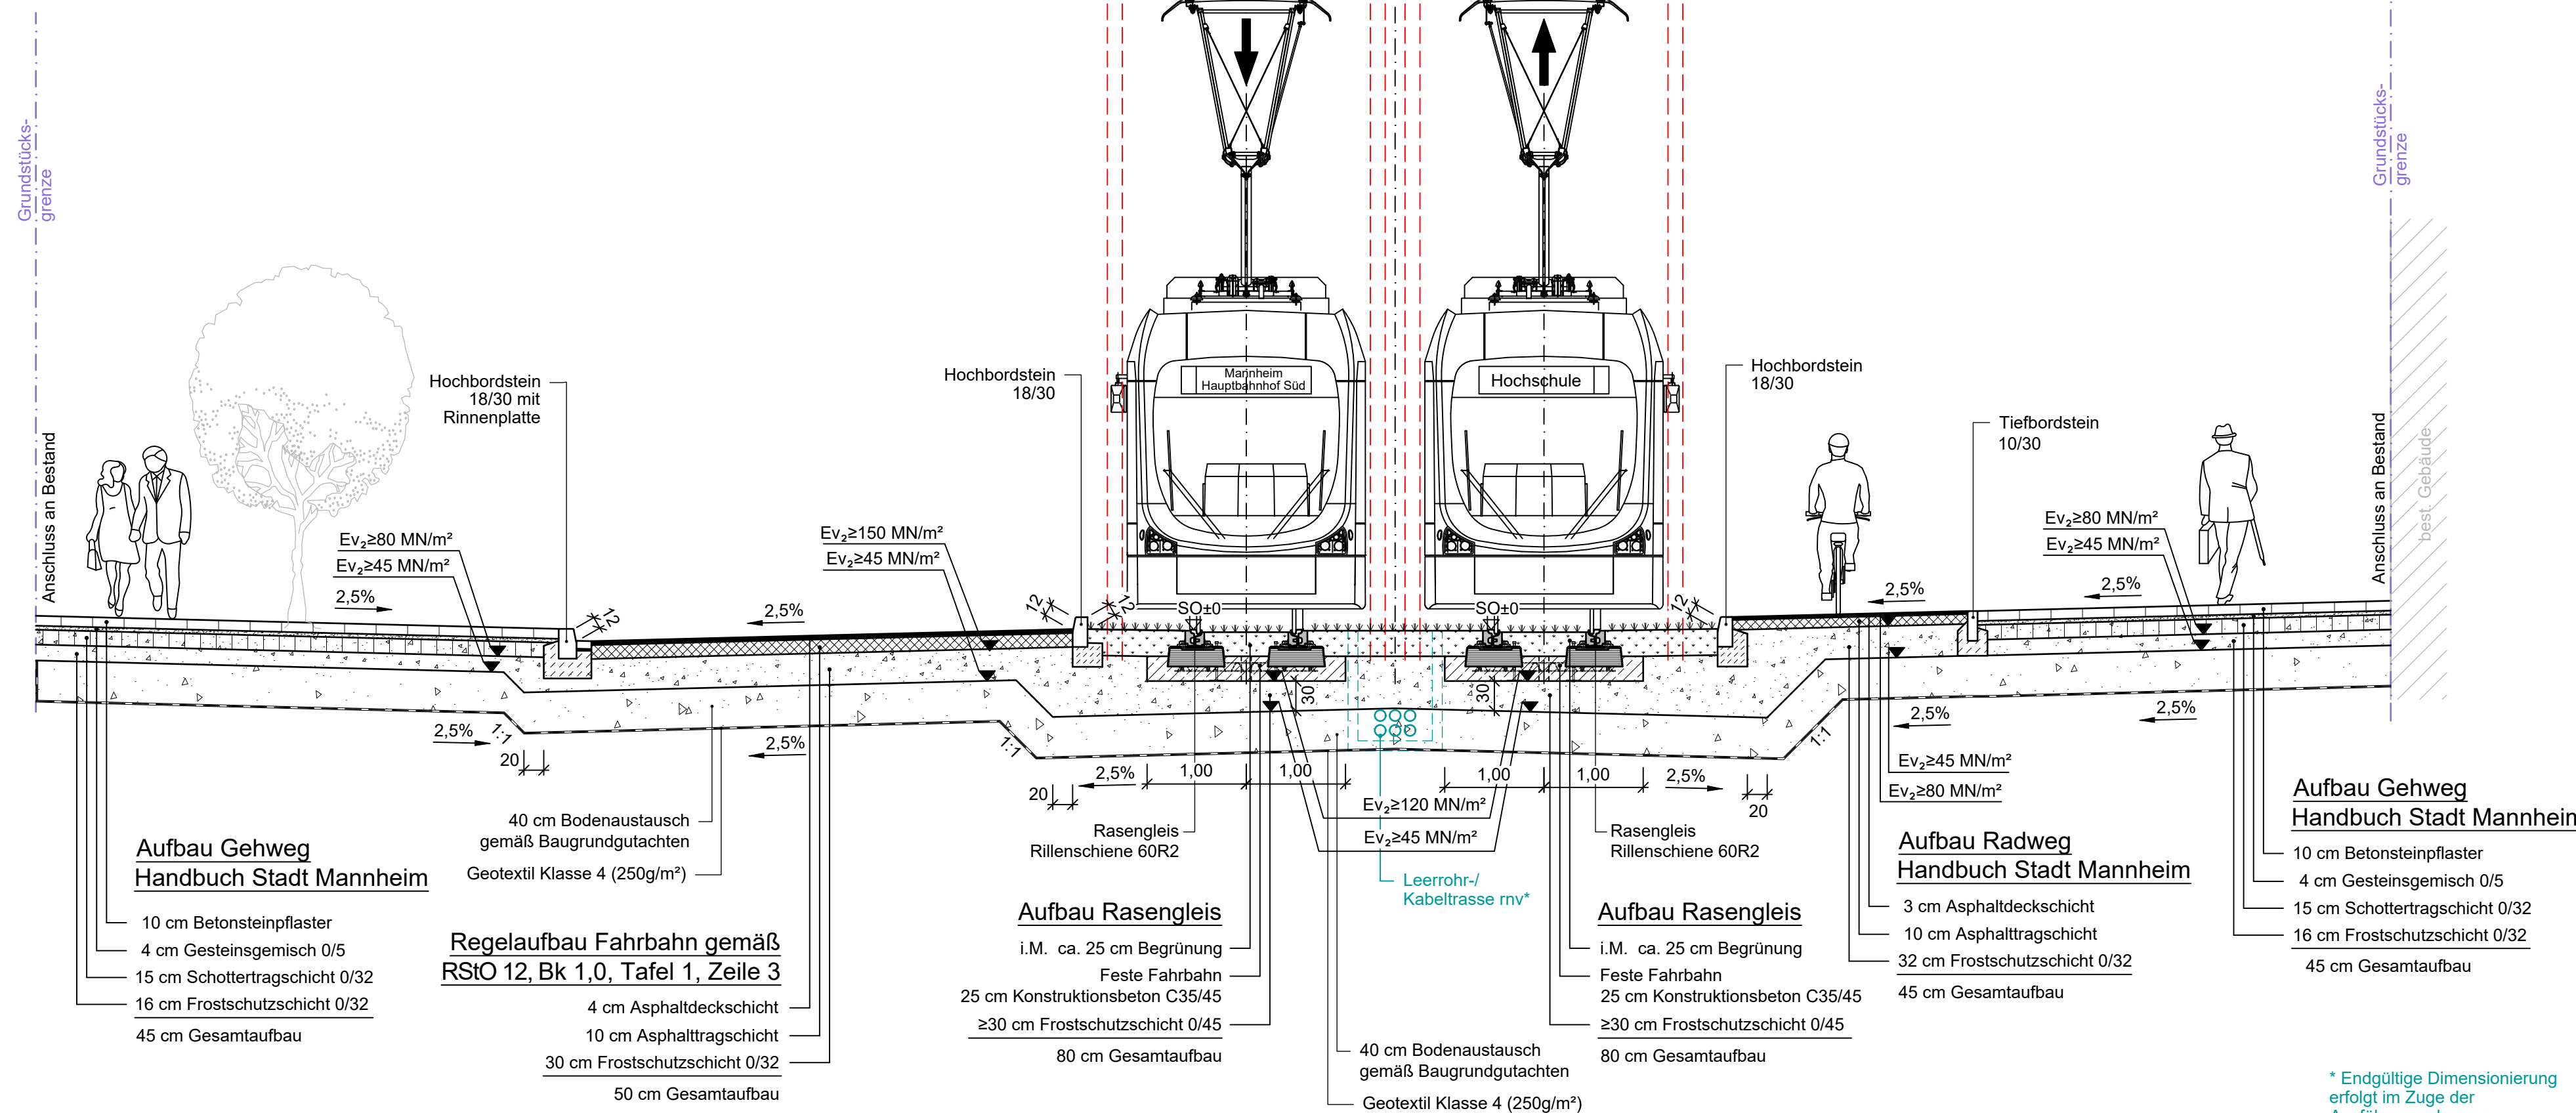

* Endgültige Dimensionierung erfolgt im Zuge der Ausführungsplanung.

Legende:


- Bestand
- Planung
- Planung Fahrgastunterstände, Kabelführungssysteme, Blindenleitsysteme und Straßenmarkierungen
- Rückbau
- - - Wagenkastenbreite + Wackelraum

Änderung a Mai 2025

Planfeststellung gemäß § 28 PBefG

Nr.	Art der Änderung bzw. Ergänzung	Datum	Zeichen
a	Entfernung Markierung Radweg	19.05.2025	zib

Lageskizze

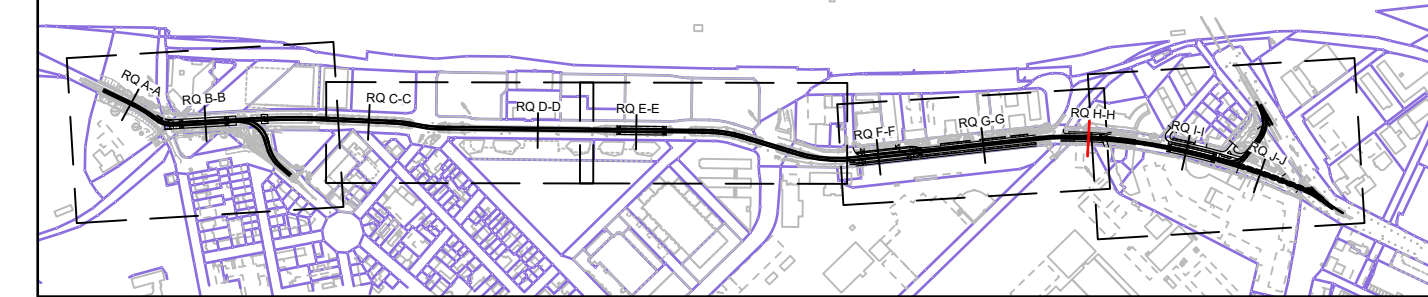

 MV Mannheim Verkehr GmbH		68165 Mannheim Möhlstraße 27 Tel. 0621/465-0		Anlage: 6.1a	
		68165 Mannheim Möhlstraße 27 Tel. 0621/465-0		Blätter: 10 Blatt: 8	
Mannheim, den <u>03.12.2024</u>		gez. i. A. S. Klostermann gez. i. V. T. Weisenstein		Plan-Nr.:	
				Datum Name	
				bearb.	
				gepr.	
Bearbeitet im Auftrag der Rhein-Neckar-Verkehr-GmbH				Datum Name	
 Emch+Berger GmbH Ingenieur- und Planer Karlsruhe 76135 Karlsruhe Lorenzstr. 34 Tel.: 0721 / 8208-0 http://www.emchundberger.de		gez. ppa. Walbersdorf		bearb. 08/2024 zib	
Karlsruhe, den <u>02.12.2024</u>				gepr. 08/2024 pam	
				gepr. 08/2024 wah	
				Projekt-Nr.: 20015	
Maßnahme:					
M016 - Neubau einer 2-gleisigen Stadtbahnstrecke im Glückstein-Quartier und Neubau von 4 Haltestellen					
Maßstab: 1:50		Plan-Bezeichnung.: Regelquerschnitt H-H Paul-Wittsack-Straße			
Höhensystem: DHHN2016		Koordinatensystem: GK		Größe: 0,30 qm	
Datengrundlage: Geobasisinformationen der Vermessungs- und Katasterverwaltung, Aktualität der Geobasisinformationen: 2012. Datengrundlage: Hessische Verwaltung für Bodenmanagement und Geoinformation AKTIS-Basis-DLM ©, Vermessungsverwaltung der Länder ATKIS® DLM250, DLM1000 des BKG 2006 (p) GeoGLIS® / © GeoBasis-DE/BKG 2012 (p) Intergraph.					
O:\20015_Glücksteinquartier Mannheim\4_plan\44_gp\Plane\dwg\2015_Regelquerschnitte_50_BD.dwg / RQ_H-H Plottedatum: 19.05.2025					