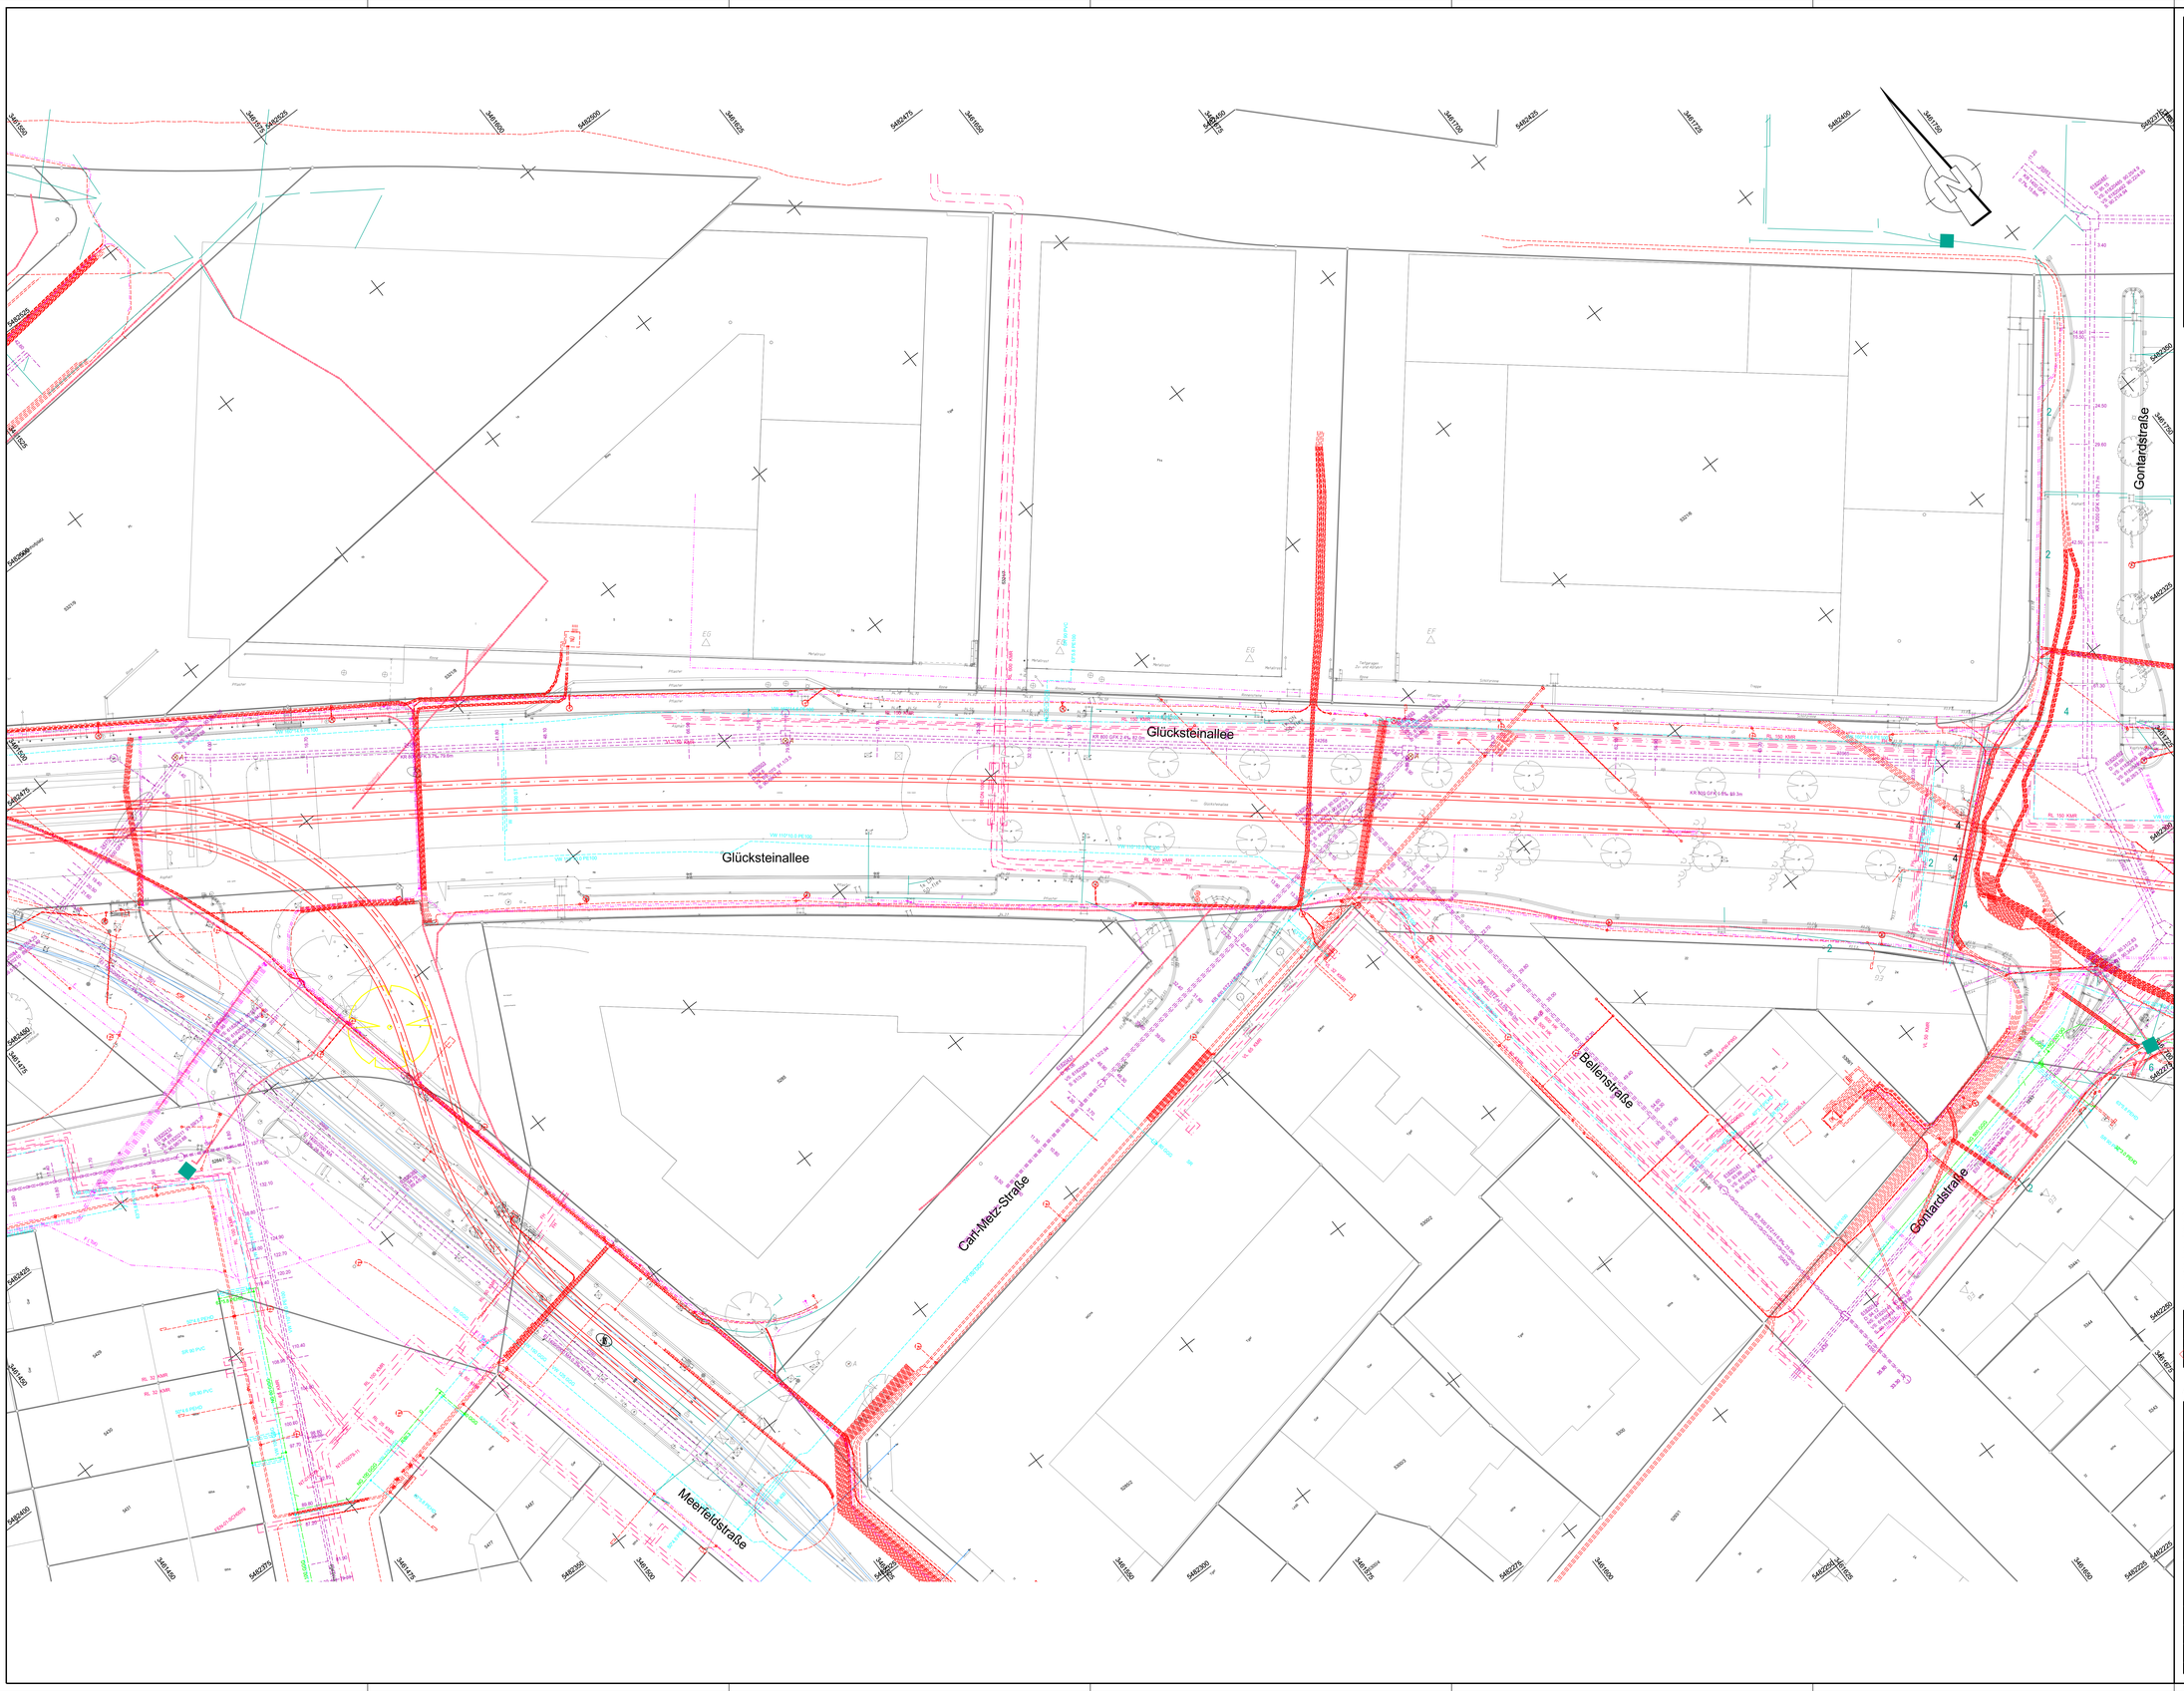

Bestandslegende :

best. Revisionsschacht	best. Hinweisschild	best. Katastergrenze mit Grenzpunkt
best. Straßenablauf 50x30	best. Verkehrsschild	best. Gasleitung
best. Straßenablauf 50x50	best. Ortsschild	best. Fernwärmeleitung
best. Sinkkasten	best. Werbesäule	best. Stromkabel mit Spannung
best. Unterflurhydrant	best. Haltestellenschild	best. Stromkabel
best. Oberflurhydrant	best. Papierkorb	best. Steuerkabel
best. Wasserschieber	best. Polygonpunkt	best. Beleuchtungskabel
best. Gasschieber	best. Landesdatenbank	best. Lichtwellenleiterkabel
best. Stahlgittermast	best. Kilometerstein	best. Differentialschutzkabel
best. Stahlrohrmast	best. Laubbaum	best. Erdungskabel
best. Stahlbetonmast	best. Nadelbaum	best. Stromfreileitung mit Spannung
best. Holzmast	best. Hecke	best. stillgelegte Leitung
best. Poller	best. Bewuchsrand	best. Wasserleitung
best. Geländer	best. Höhe	best. Fernmeldeleitung
best. Sperrpollen ohne Kette	best. Eingang/Einfahrt	best. Kommunikationskabel
best. Sperrpollen mit Kette	best. Kellerfenster/ best. Lichtschacht	best. Regenwasserkanal
best. Schaltkasten	best. Schutzplanke einfach	best. Schmutzwasserkanal
best. Kabelschacht	best. Schutzplanke doppelt	best. Mischwasserkanal
best. Leuchte	best. Distanzschutzplanke einfach	Lage des Katasters und der Leitungen nur informativ! Detailliertere Darstellungen können den entsprechenden Unterlagen der Leitungsträger entnommen werden.
best. Lichtsignalanlage	best. Distanzschutzplanke doppelt	

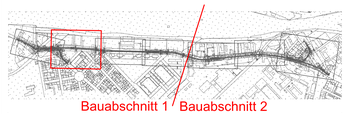

Index	Änderung	Datum	Name

AUSFÜHRUNGSPLANUNG

Nur Zur Ausschreibung!

Anlage: 4

Blatt: 2

gez.:

geprüft:

Mannheim, den

Plan-Nr.:

Erstell.	12.09.2025	ID
Bear.	10.09.2025	FI
Gepr.	10.09.2025	
Freigabe	12.09.2025	DB

Bearbeitet im Auftrag der Rhein-Neckar-Verkehr-GmbH:

HABERMEHL & FOLLMANN
INGENIEURGESELLSCHAFT MBH
Büro Rhein-Main
Heidelberger Straße 66 D-64295 Darmstadt
Tel. 06151 / 39 65 0 - 10 Fax 06151 / 39 65 0 - 95
info@habermehl-follmann.de www.habermehl-follmann.de

Maßstab: 1 : 250

Format:

Größe:

Ausbau der Stadtbahn im Glückstein-Quartier

Bestandsleitungsplan -
Abschnitt Meerfeldstraße bis Gontardstraße

Ersatz für:	Zustand:	Ausgabe vom:	Ursprung:

2024_0420_AA_Glückstein-quartier 12.03.24 BLP.TG-00050-03.PLT BLP.TG-00050-02 8 1.323 m²

cad-ts