
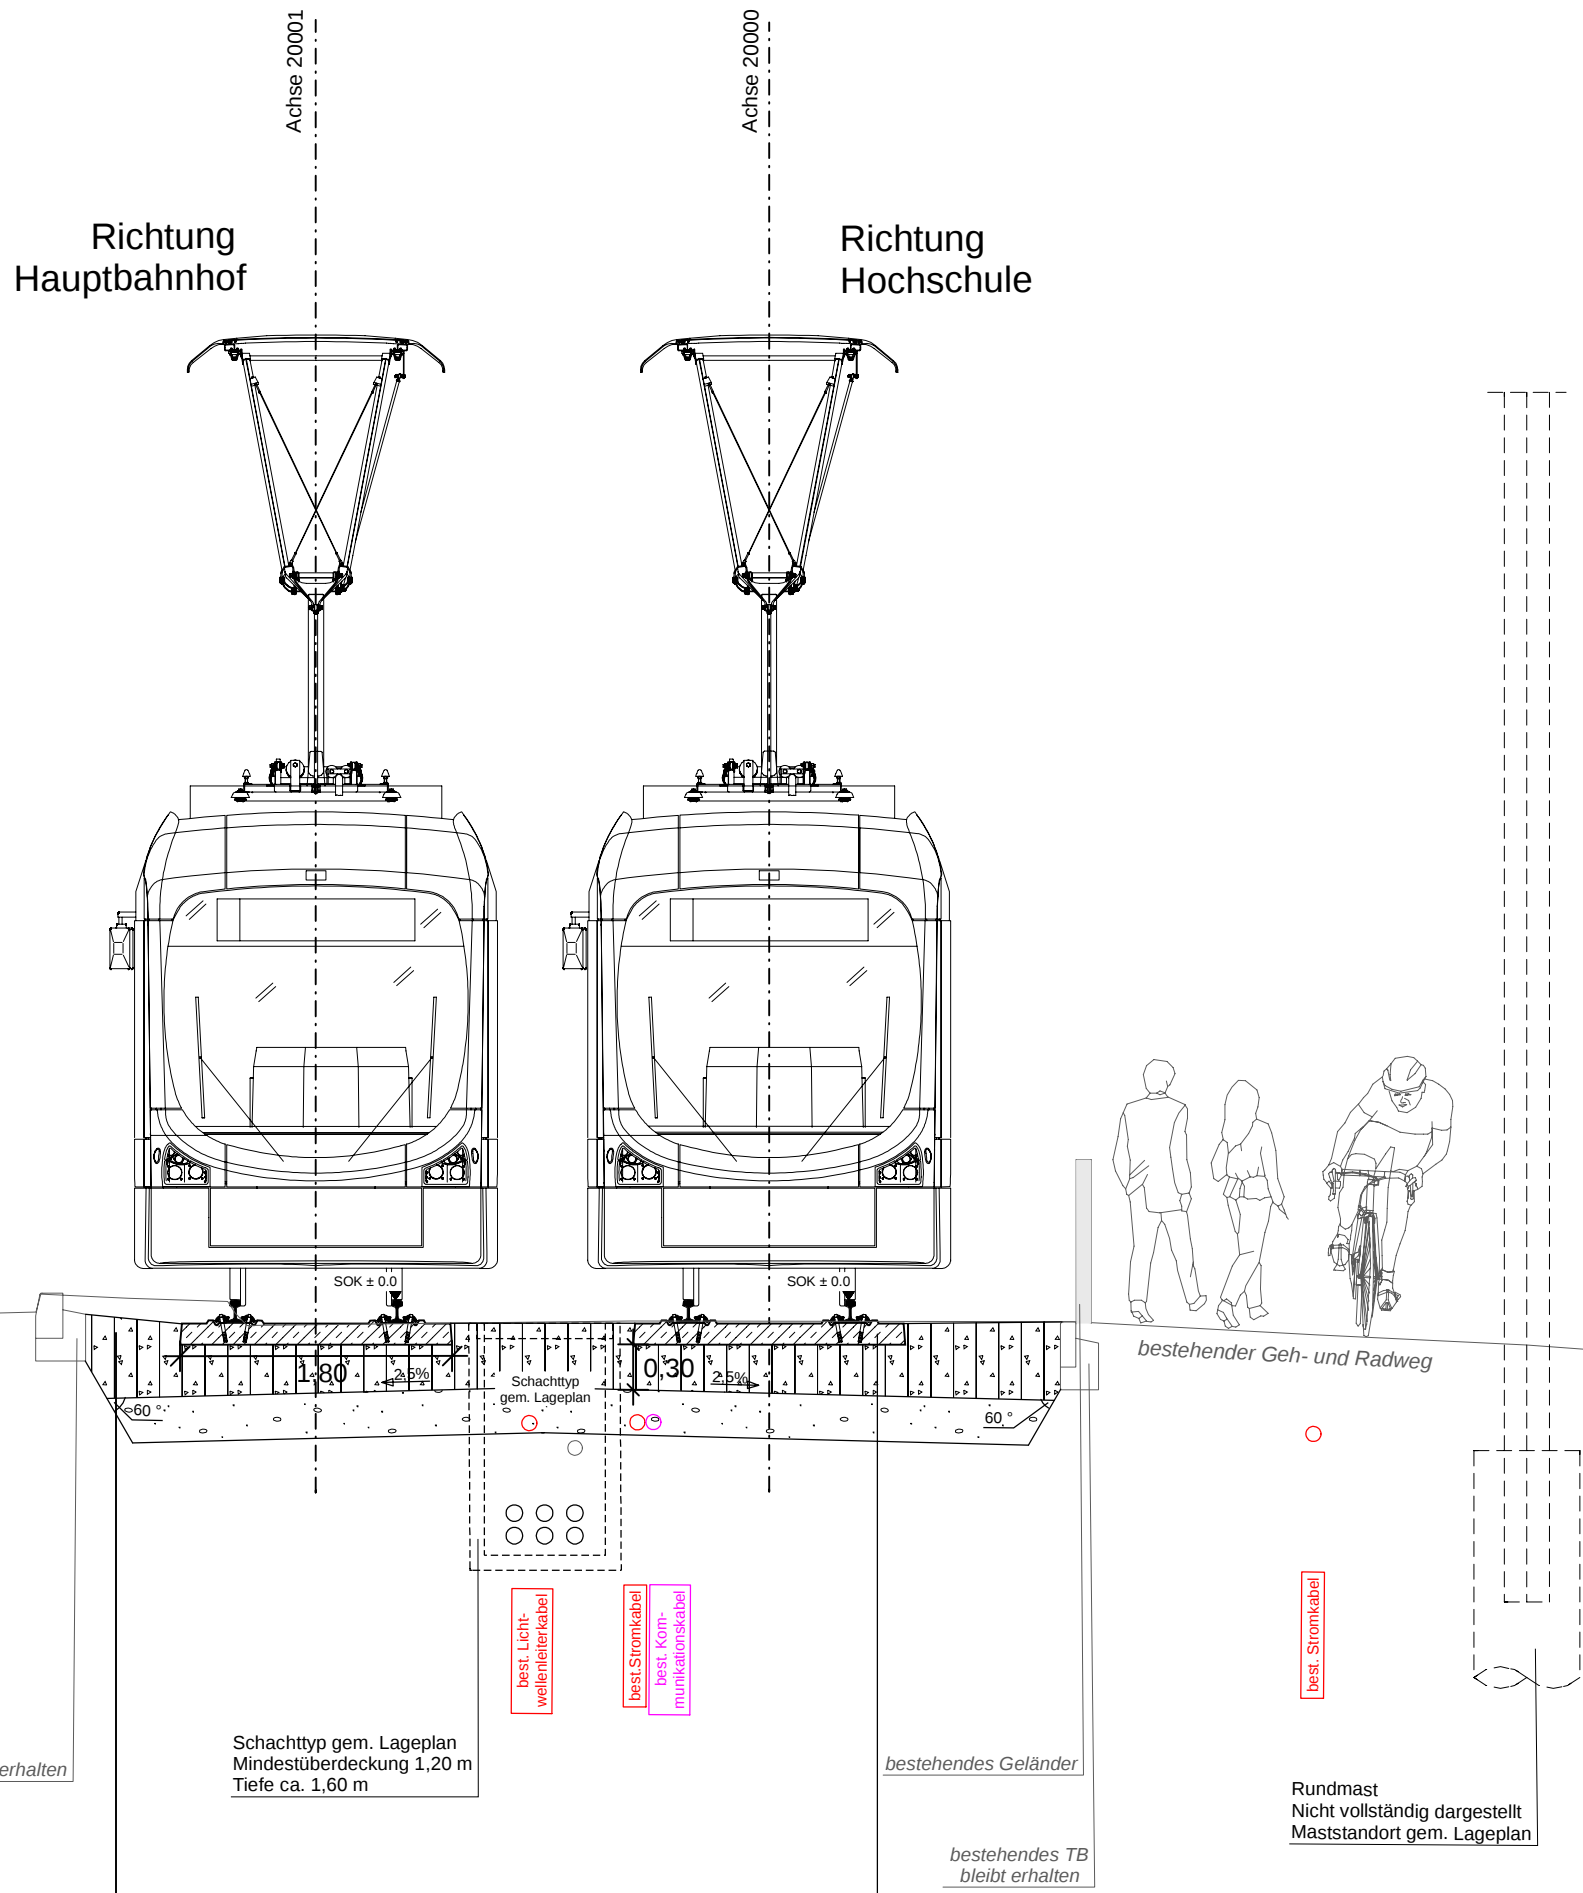


Ausbauquerschnitt-LP-01 AQ-01
Station 0+025,000

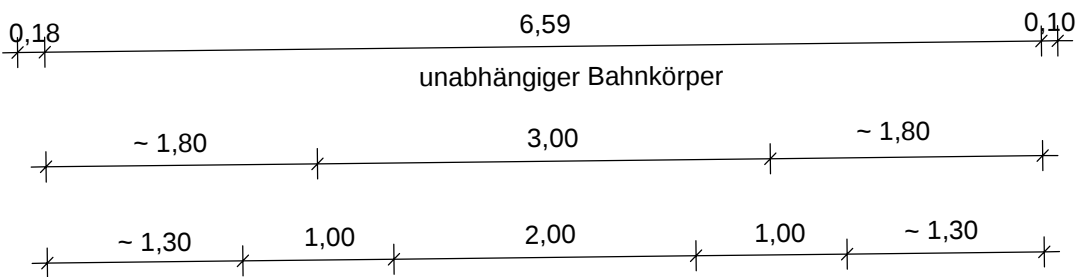

Aufbau Schotteroberbau			
47,5 cm	Prophyl - Bahnschotter - Körnung 31,5/63		
30 cm	Frostschuttschicht 0/45	Ev ₁ ≥ 80 MPa	
	Planum	Ev ₂ ≥ 45 MPa	
77,5 cm	Gesamtaufbau		

Aufbau Gleisschotter S49 auf Spannbetonschwelle mit W Befestigung			
17,5 cm	Spannbetonschwelle		
30 cm	Frostschuttschicht 0/45	Ev ₁ ≥ 80 MPa	
	Planum	Ev ₂ ≥ 45 MPa	
47,5 cm	Gesamtaufbau		

Index		Datum		Name	
AUSFÜHRUNGSPLANUNG					
Anlage: 6 Blatt: 1				Plan-Nr.:	
Bereitet im Auftrag der Rhein-Neckar-Verkehr-GmbH:				bearb. 04.02.2026 JB	
HABERMEHL & FOLLMANN INGENIEURGESELLSCHAFT MBH				gezeichnet 04.02.2026 FI	
Büro Rhein-Neckar Heidelberger Straße 44 · D-64285 Darmstadt Tel. 06151 / 39 45 8 - 10 · Fax 06151 / 39 45 8 - 95 info@habermehl-follmann.de · www.habermehl-follmann.de				geprüft 04.02.2026 CM	
Maßstab: 1 : 50		Ausbau der Stadtbahn im Glückstein-Quartier			
Format:		Ausbauquerschnitt LP01-01			
Größe:		Station 0+025,000			
Ersatz für:		Zustand:		Ausgabe vom:	
Ursprung:					
2025_0420_MA_Glucksteinquartier 17.03.26 LP01-AQ-2025-0420-01.PLT LP01-AQ-01 jb 0,348 m²					