

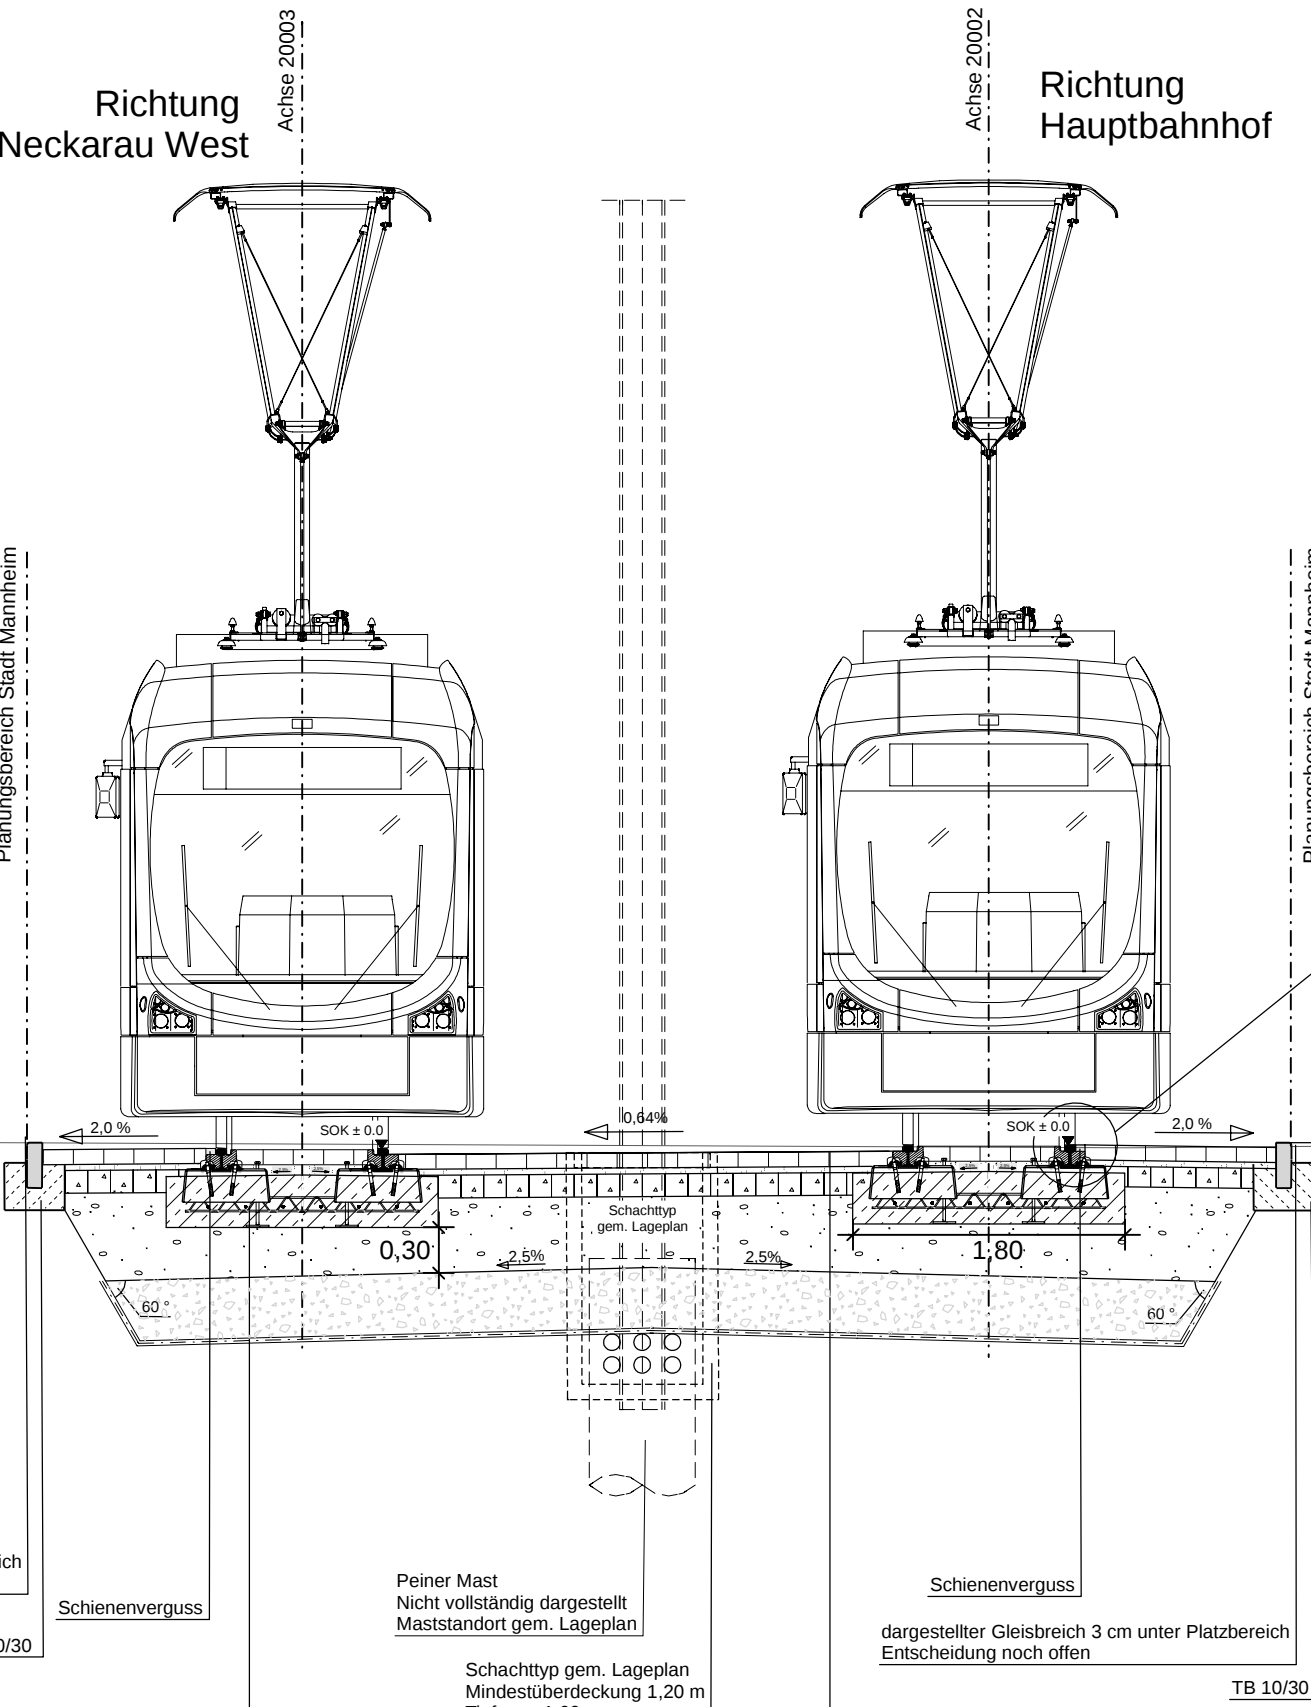


Ausbauquerschnitt-LP-02 AQ-01
Station 0+047,000

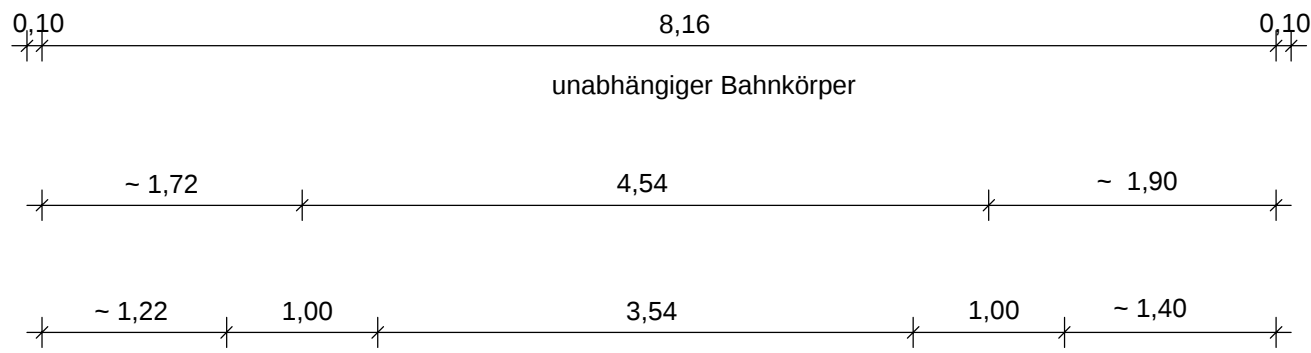

Detail Schienenverguss

SOK ± 0.0

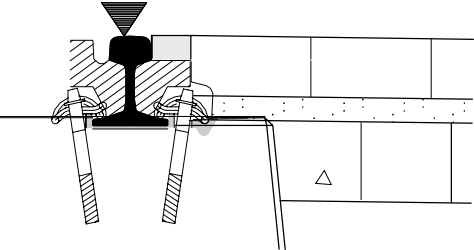

best. Kommunikationskabel

best. Lichtwellenleiterkabel

2x best. Stromkabel
5x best. Kommunikationskabel

best. Lichtwellenleiterkabel

Aufbau Gleisbereich Pflaster S49 auf Rheda City D		
10 cm	Betonsteinpflaster Läuferverband Hydrostabil 18/18	
≥4 cm	Gesteinsgemisch 0/5	
≥5 cm	Schottertragschicht 0/32	
32 cm	Betonplatte C35/45	Ev _t ≥ 120 MPa
≥30 cm	Frostschuttschicht 0/45	Ev _t ≥ 45 MPa
40 cm	Bodenaustausch / Planum	
	Geotextil Klasse 4 (250 g/m ²)	
≥81 cm Gesamtaufbau (ohne Bodenaustausch)		

Aufbau Überweg Planungshandbuch Stadt Mannheim		
10 cm	Betonsteinpflaster Läuferverband Hydrostabil 18/18	
4 cm	Edelbrechsand-Splitt-Gemisch 0/5	
15 cm	Schottertragschicht 0/32	Ev _t ≥ 120 MPa
≥30 cm	Frostschuttschicht 0/45	Ev _t ≥ 100 MPa
40 cm	Bodenaustausch / Planum	Ev _t ≥ 45 MPa
	Geotextil Klasse 4 (250 g/m ²)	
≥ 59 cm Gesamtaufbau (ohne Bodenaustausch)		

Index		Datum		Name	
AUSFÜHRUNGSPLANUNG					
gezeichnet:				Anlage: 6 Blatt: 5	
Bearbeitet im Auftrag der Rhein-Neckar-Verkehr-GmbH:				Plan-Nr.:	
HABERMEHL & FOLLMANN INGENIEURGESELLSCHAFT MBH Büro Rhein-Neckar Heidelberger Straße 44 · D-64285 Darmstadt Tel. 06151 / 39 45 8 - 10 · Fax 06151 / 39 45 8 - 95 info@habermehl-follmann.de · www.habermehl-follmann.de				beacht. 04.02.2026 JB gezeichnet 04.02.2026 FI gezeichnet -- gezeichnet 04.02.2026 CM	
Maßstab: 1 : 50		Ausbau der Stadtbahn im Glückstein-Quartier			
Format:		Ausbauquerschnitt LP02-01 Station 0+047,000			
Größe:					
Ersatz für:		Zustand:		Ausgabe vom:	
Ursprung:					
2025_0420_MA_Glucksteinquartier 19.03.26 LP02-AQ-2025-0420-01.PLT LP02-AQ-01 jb 0,348 m²					