


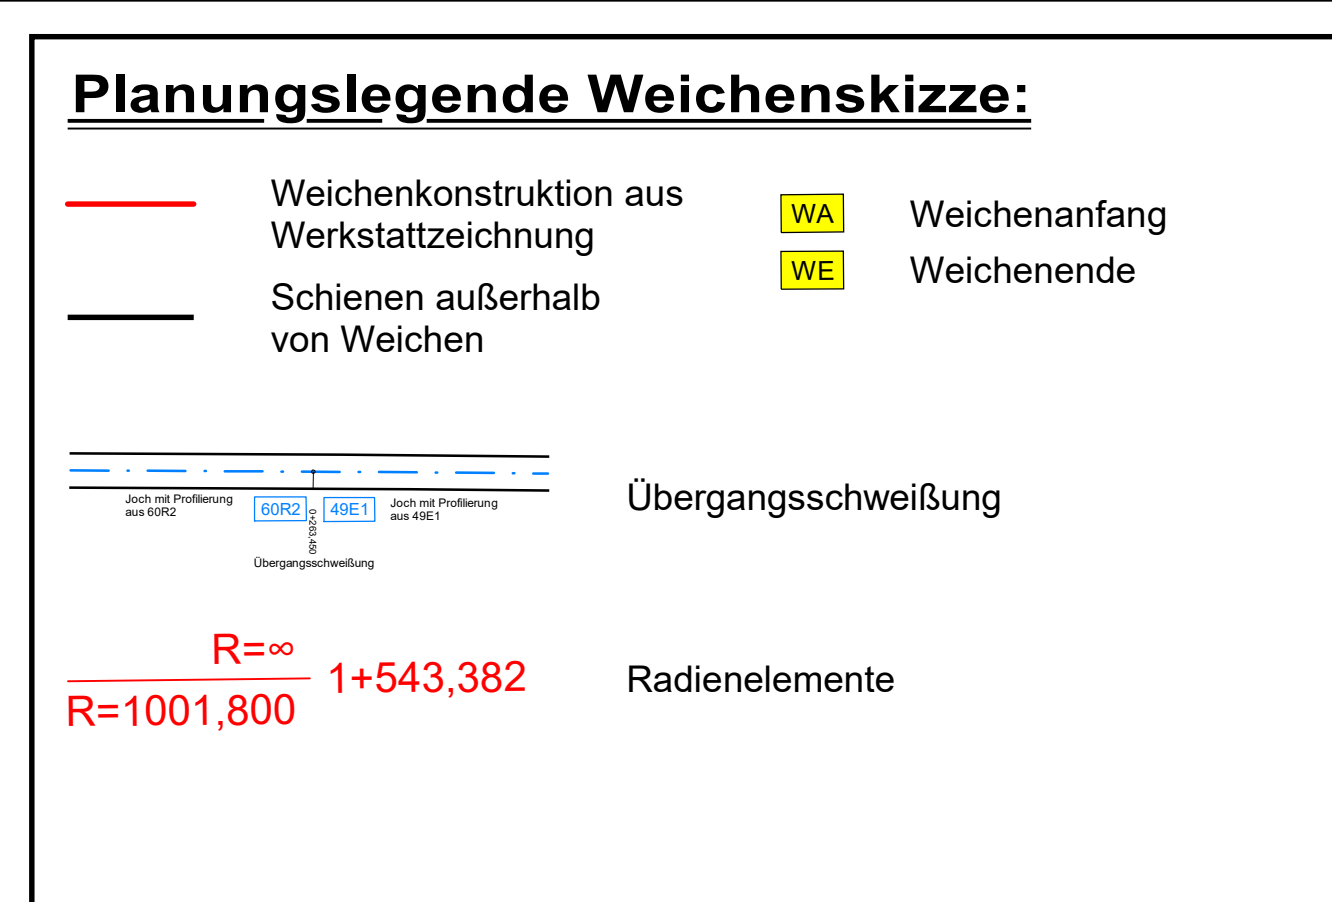

AUSFÜHRUNGSPLANUNG

		Anlage: 8 Blatt: 2	
		Plan-Nr.:	
gez.: _____ _____		gez.: _____ _____	
Mannheim, den _____		bearb. 03.02.2026 FI gez. 03.02.2026 FI gem. gepr. 03.02.2026 HR	
Bearbeitet im Auftrag der Rhein-Neckar-Verkehr-GmbH:		HABERMEHL & FOLLMANN INGENIEURGESSELLSCHAFT MBH Büro: Rhein-Neckar Handelsregister: Stuttgart 44 - D-44269 Darmstadt Tel. 06151 / 394 65-0 · Fax 06151 / 394 65-105 info@habermehl-follmann.de www.habermehl-follmann.de	
Maßstab: 1 : 50	Ausbau der Stadtbahn im Glückstein-Quartier Chwiesenskizze W715 und W716		
Format:			
Größe:			
Ersatz für:	Zustand:	Ausgabe vom:	Ursprung:
0225_0420_M4_Gluecksteinquartier 03.02.26 LP-000501-PLT LP-000501-01 \$ 0.802 m²			