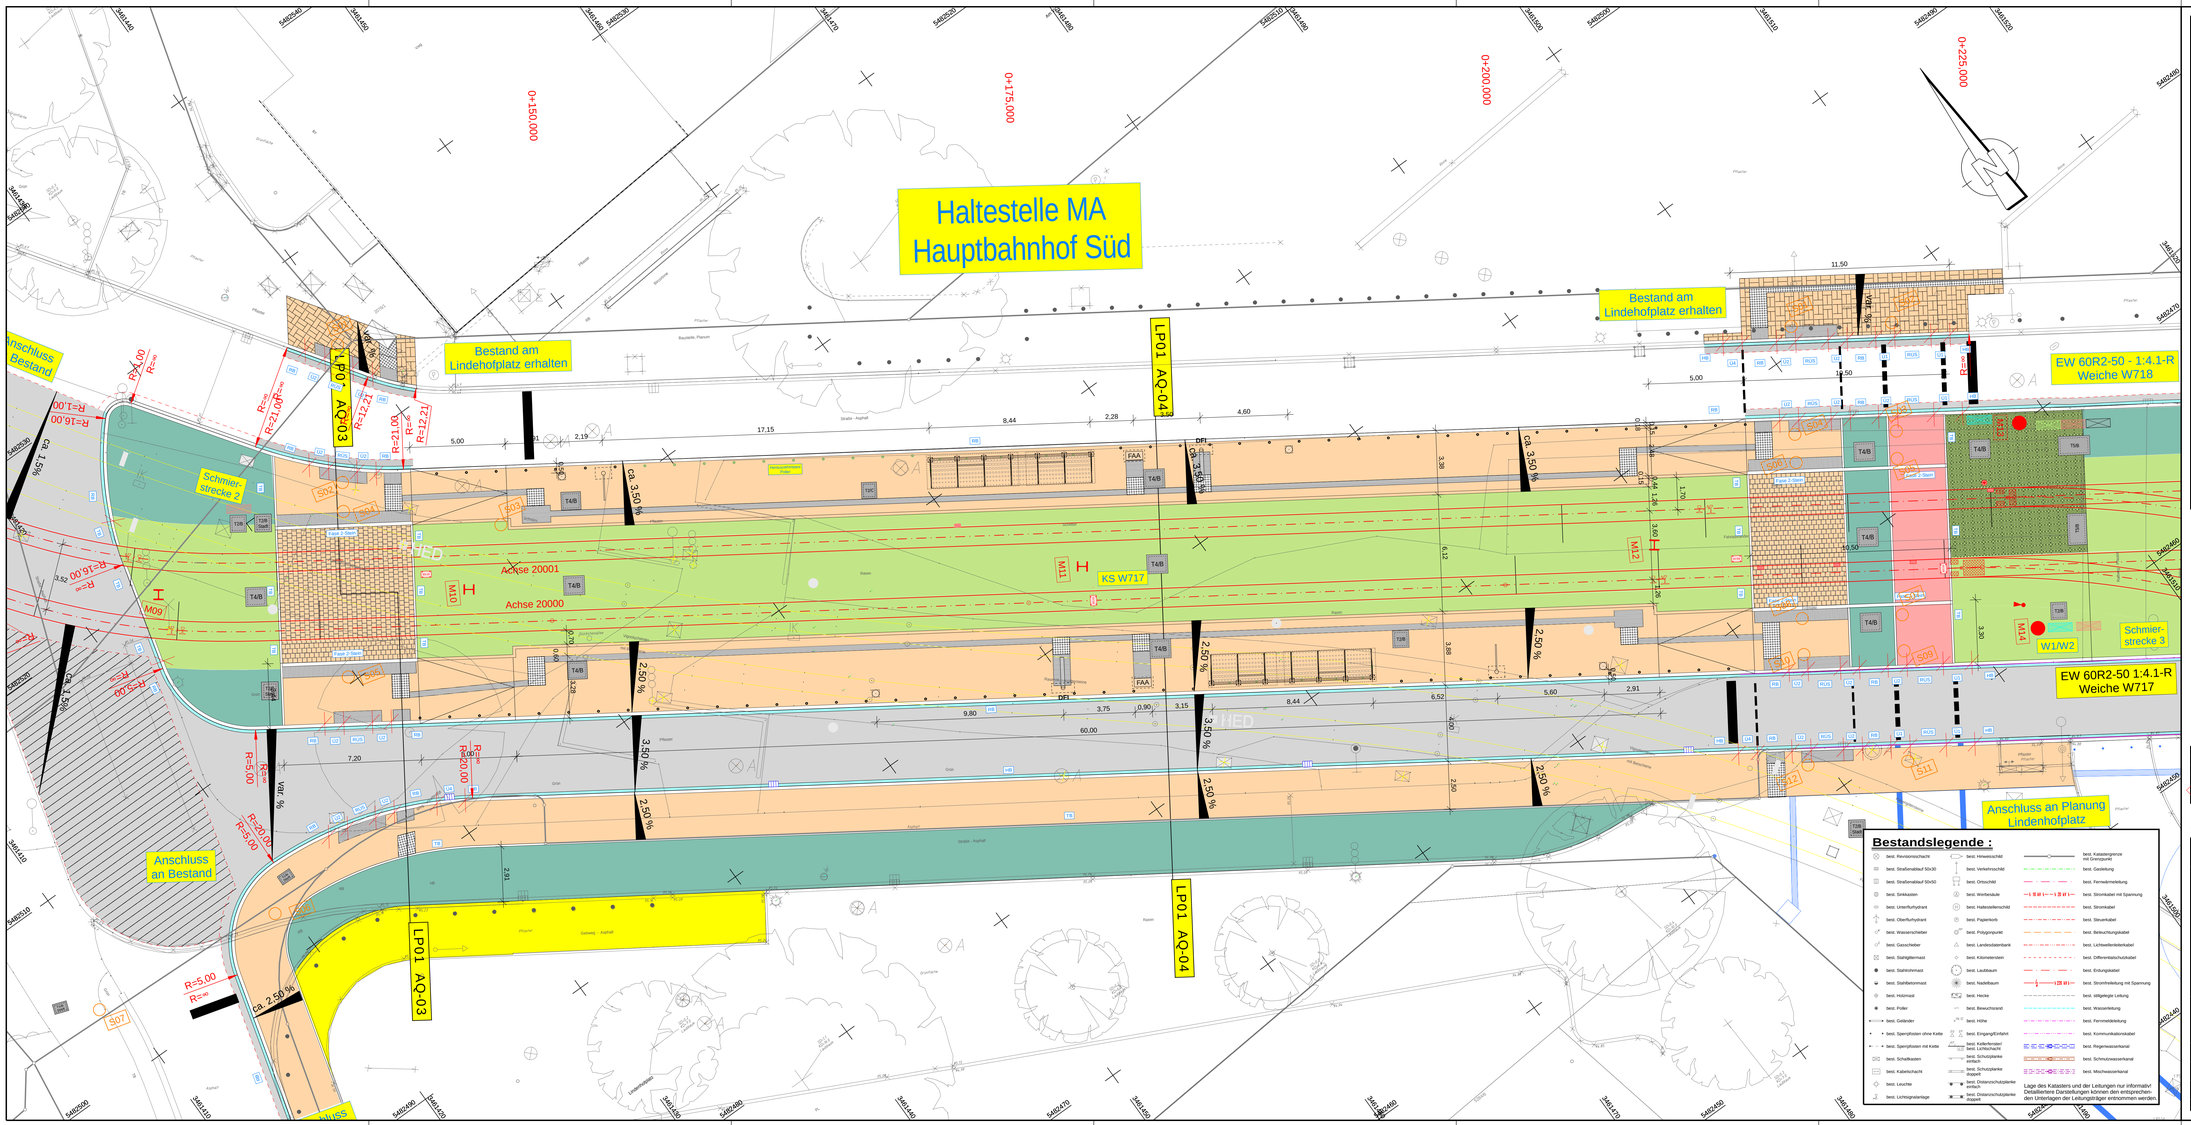

Planungslegende Lageplan

- Gehweg - gepflastert - Betonsteinpflaster Lauferweitand grau 15x15
- Radweg - asphaltiert
- Fahrbahn - grundhaftet Ausbau
- Fahrbahn - Deckensanierung
- Straßenmittelflächen
- Straßenmittelflächen Vollausbau - Anwat Mischung Glockstaudmalbe
- Verkehrsinsel - gepflastert
- gemeinsamer Geh- und Radweg
- Fahrradstraße - asphaltiert
- Fahrbahn - gepflastert
- HH Hochbord - 18/30 cm
- RB Rundbord - 18/30 cm
- TB Tiefbord - 10/30 cm
- TB Tiefbord - 15/30 cm
- RUG Rollstuhlüberfahrtsteinen
- U1 Übergangssteen RG5 auf HB
- U2 Übergangssteen RG5 auf RB
- U3 Übergangssteen RB auf TB
- U4 Übergangssteen HB auf RB
- U5 Übergangssteen RB auf Fase 2-Stein
- U6 Übergangssteen HB auf Fase 2-Stein - zweiteilig 241.75m
- U7 Übergangssteen RB auf Kassetter Sonderbord - zweiteilig 2x 1.00m
- Fahrgastunterstand
- Fahrkartenautomat
- Dynamische Fahrzeuge
- Abfallcontainer
- Haltestellenschild
- verstärkter Aufbau Gehweg - gepflastert - schematisch dargestellt
- Hochschule Betongquadratpflaster - in Kreuzfugen schematisch dargestellt
- Cortile Stabil 10 x 30 cm - schematisch dargestellt
- Cortile Stabil 18 x 18 cm - schematisch dargestellt
- Pflasterfläche Hauptbahnhof - schematisch dargestellt
- Pflastersteine 16x16x14 - schematisch dargestellt
- wassergebundene Decke
- Kasseninsel
- Schotterrasen
- Begrünte Fläche mit Rasengittersteinen
- verstärkter Aufbau Fahrbahn - gepflastert
- Sicherheitsinseln
- Weiche Mechanische Weiche
- Weiche Elektrische Weiche
- Fahrleitungsmast - Aufstellage
- Fahrleitungsmast - Innenlage
- Schienenprofilwechsel
- Grenzzeichen Gleis
- Lichtsignalanlage geplanter Mast
- Lichtsignalanlage bestehender Mast
- Weichensperrfeiss
- Kopplelpulte
- Detektor
- Weichenerdung
- Weichen- und Schienenverbinder
- Schienenentwässerungskästen
- Rinnenplatte - 30x15x6 cm
- Asphaltschnitt
- Schnitt durch Grünfläche
- Windenkiebelsteine - Anthrazit
- Abbruch
- Erhaltender Baum
- Poller
- Herausnehmbare Poller
- Geplante Schächte
- Bestehende Schächte
- KVZ Stromversorgung
- KVZ Erdung
- KVZ Kommunikation
- MFGB MVV
- Weichenheizungsschrank
- Planung Stadt Mannheim nachrichtlich übernommen
- Sinkkasten

LSA-Standorte noch in Abstimmung!

Beleuchtungsmaste noch in Abstimmung!

Index	Änderung	Datum	Name

AUSFÜHRUNGSPLANUNG

Nur Zur Ausschreibung!

gez.:

gez.:

rnv GmbH

Mannheim, den

Anlage: 13

Blatt: 1

Plan-Nr.:

Bearbeitet im Auftrag der Rhein-Neckar-Verkehr GmbH:

HABERMEHL & FOLLMANN
INGENIEURGESELLSCHAFT MBH
Büro Rhein-Main
Heidelberger Straße 44 · D-64283 Darmstadt
Tel. 06151 / 969 8 - 10 · Fax 06151 / 95 41 0 - 35
info@habermehl-follmann.de · www.habermehl-follmann.de

Gezeichnet:	04.02.2026	JB	
Geprüft:	04.02.2026	FI	
Genehmigt:	04.02.2026	CM	

Maßstab: 1 : 100

Format:

Größe:

Ausbau der Stadtbahn im Glückstein-Quartier

Haltestellenplan
Hauptbahnhof Süd

Ersatz für:	Zustand:	Ausgabe vom:	Ursprung:

2025_0403_MA_Glueckstein-quartier .18.03.24 LP-0D0100-01.PLT LP-0D0100-01 .dp 0.802 m²