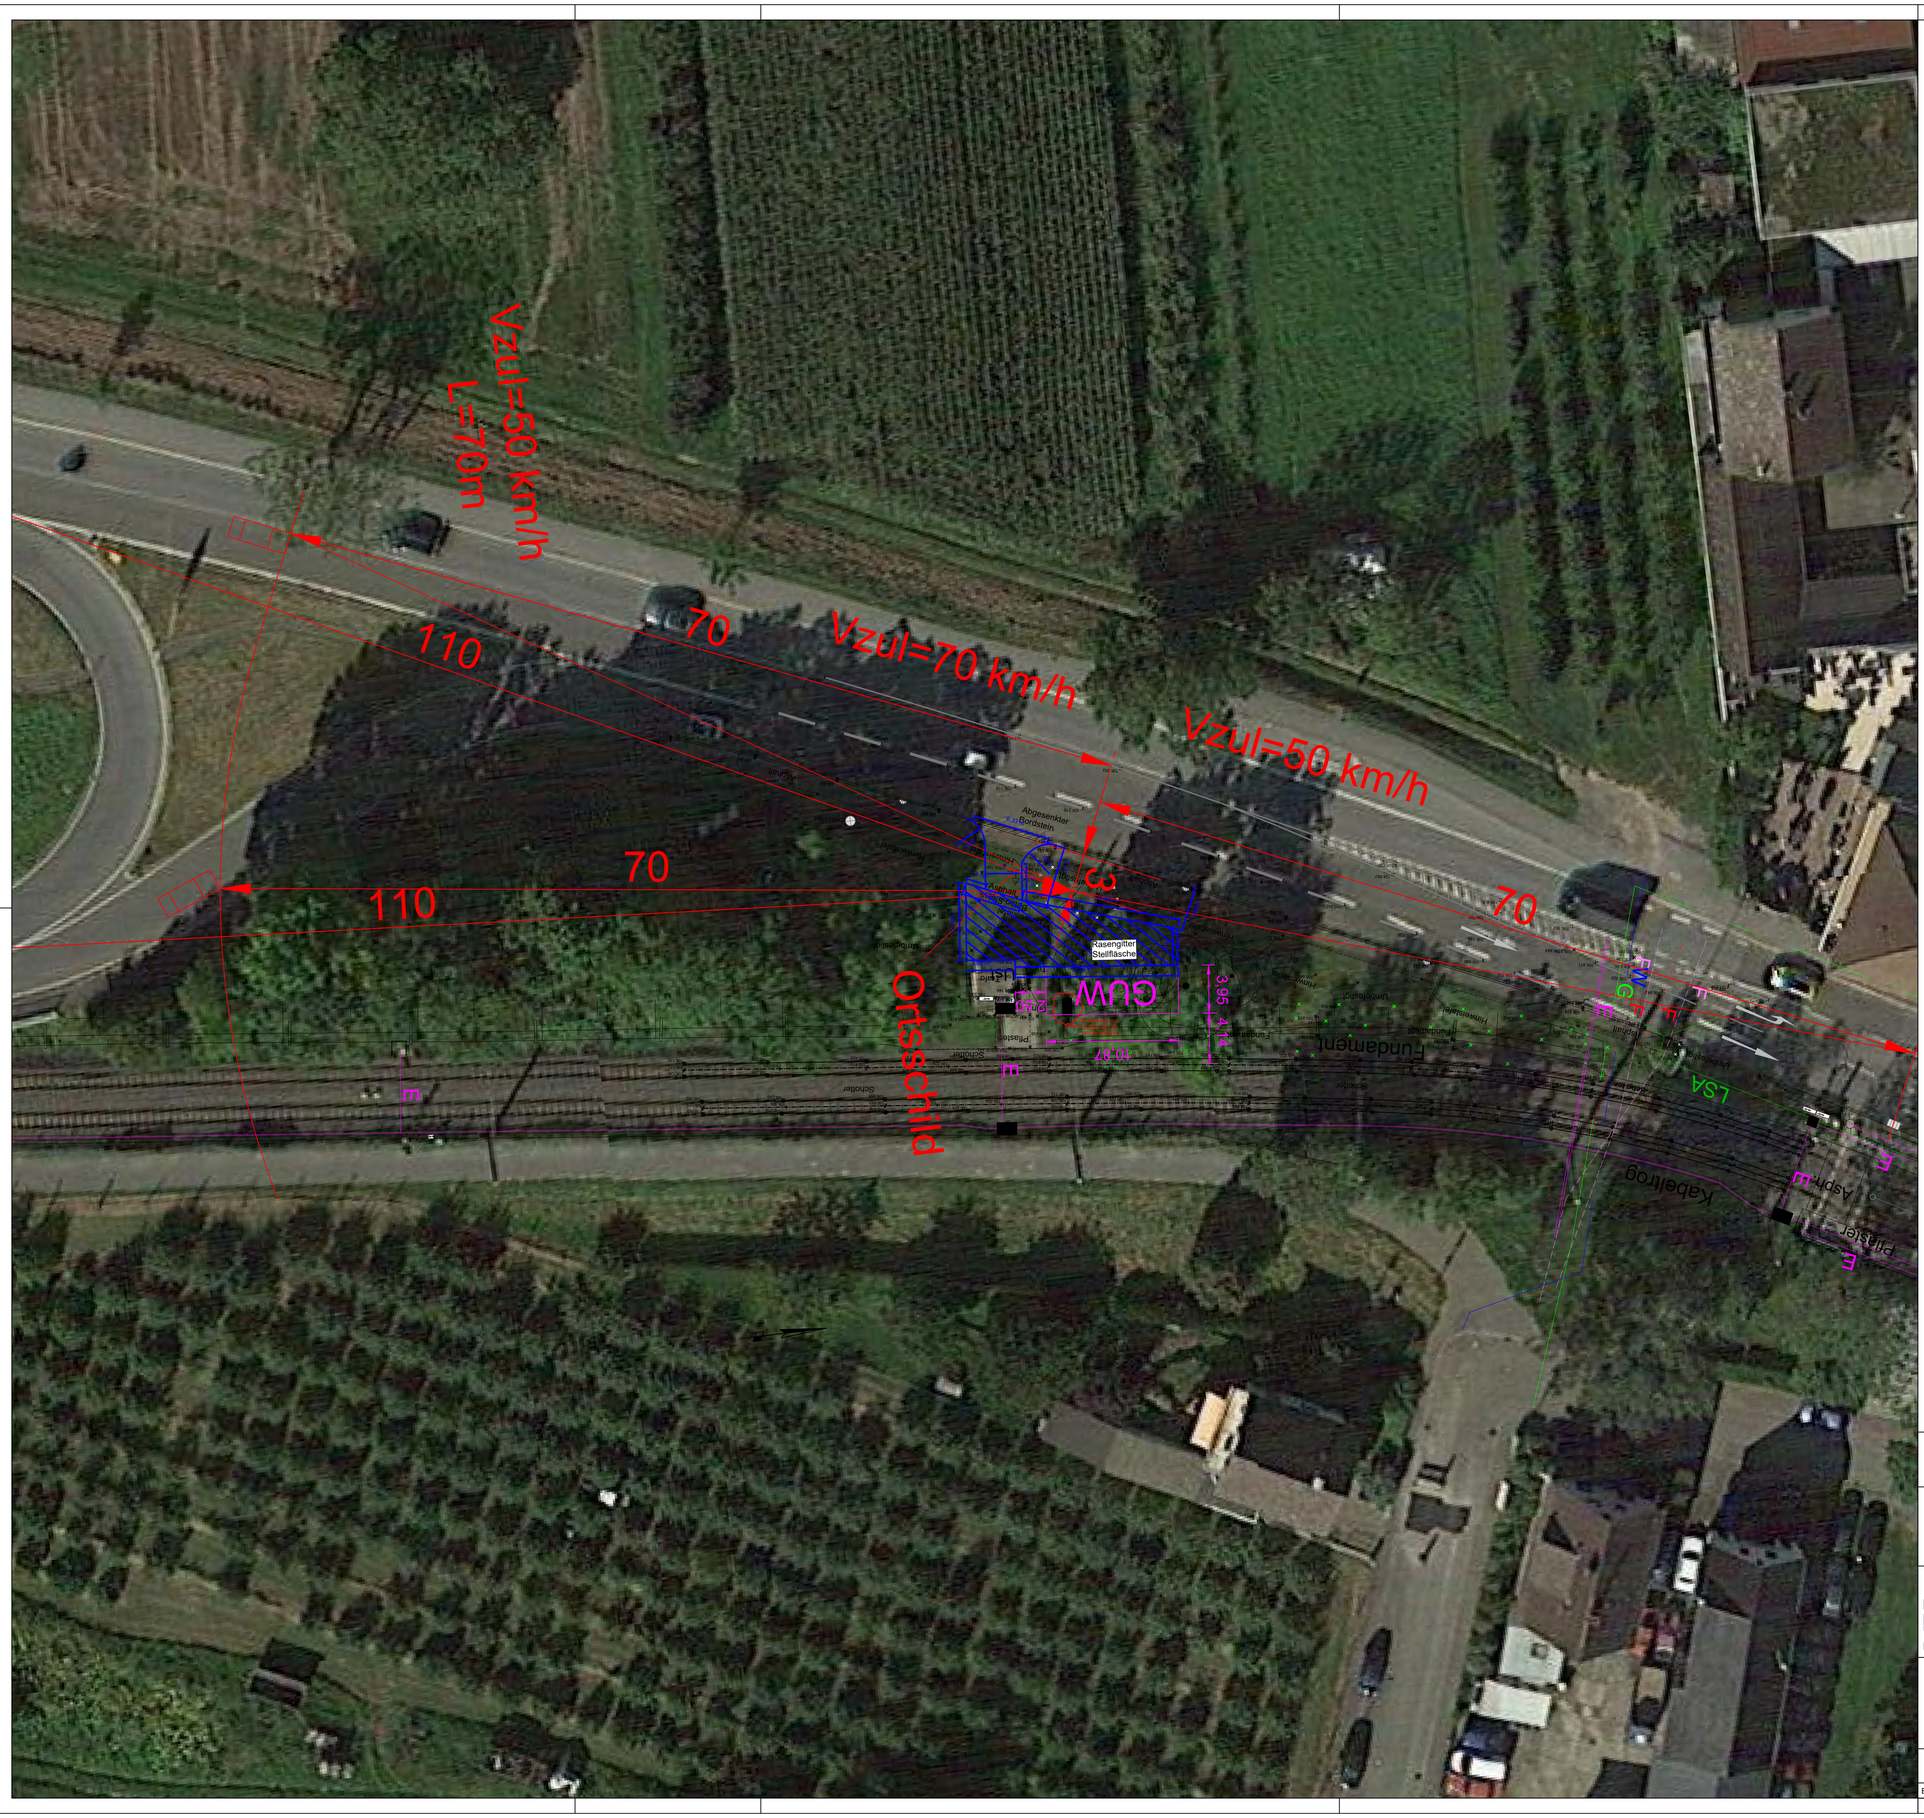

Anlage: X

Blätter: 1 Blatt: 1

Plan-Nr.: B1

rnv

68165 Mannheim
Möhlstraße 27
Tel. 0621/465-0

Mannheim, den

	Datum	Name
bearb.	02.09.2025	Ghanem
gepr.	02.09.2025	Deobald

Bearbeitet im Auftrag der Rhein-Neckar-Verkehr-GmbH

INGENIEURBÜRO
ProTeam GmbH

67071 Ludwigshafen
Am Weidenschlag 5
Tel. 0621 / 65 73 05 80

Mannheim, den

	Datum	Name
bearb.	14.10.2025	Deobald
gez.	14.10.2025	Ghanem
gepr.	14.10.2025	Deobald

Maßstab: 1:250

Größe x,xx qm

Lageplan
RNV GUW Lützelsachsen

Ersatz für:	Zustand:	Ausgabe von:	Ursprung: