


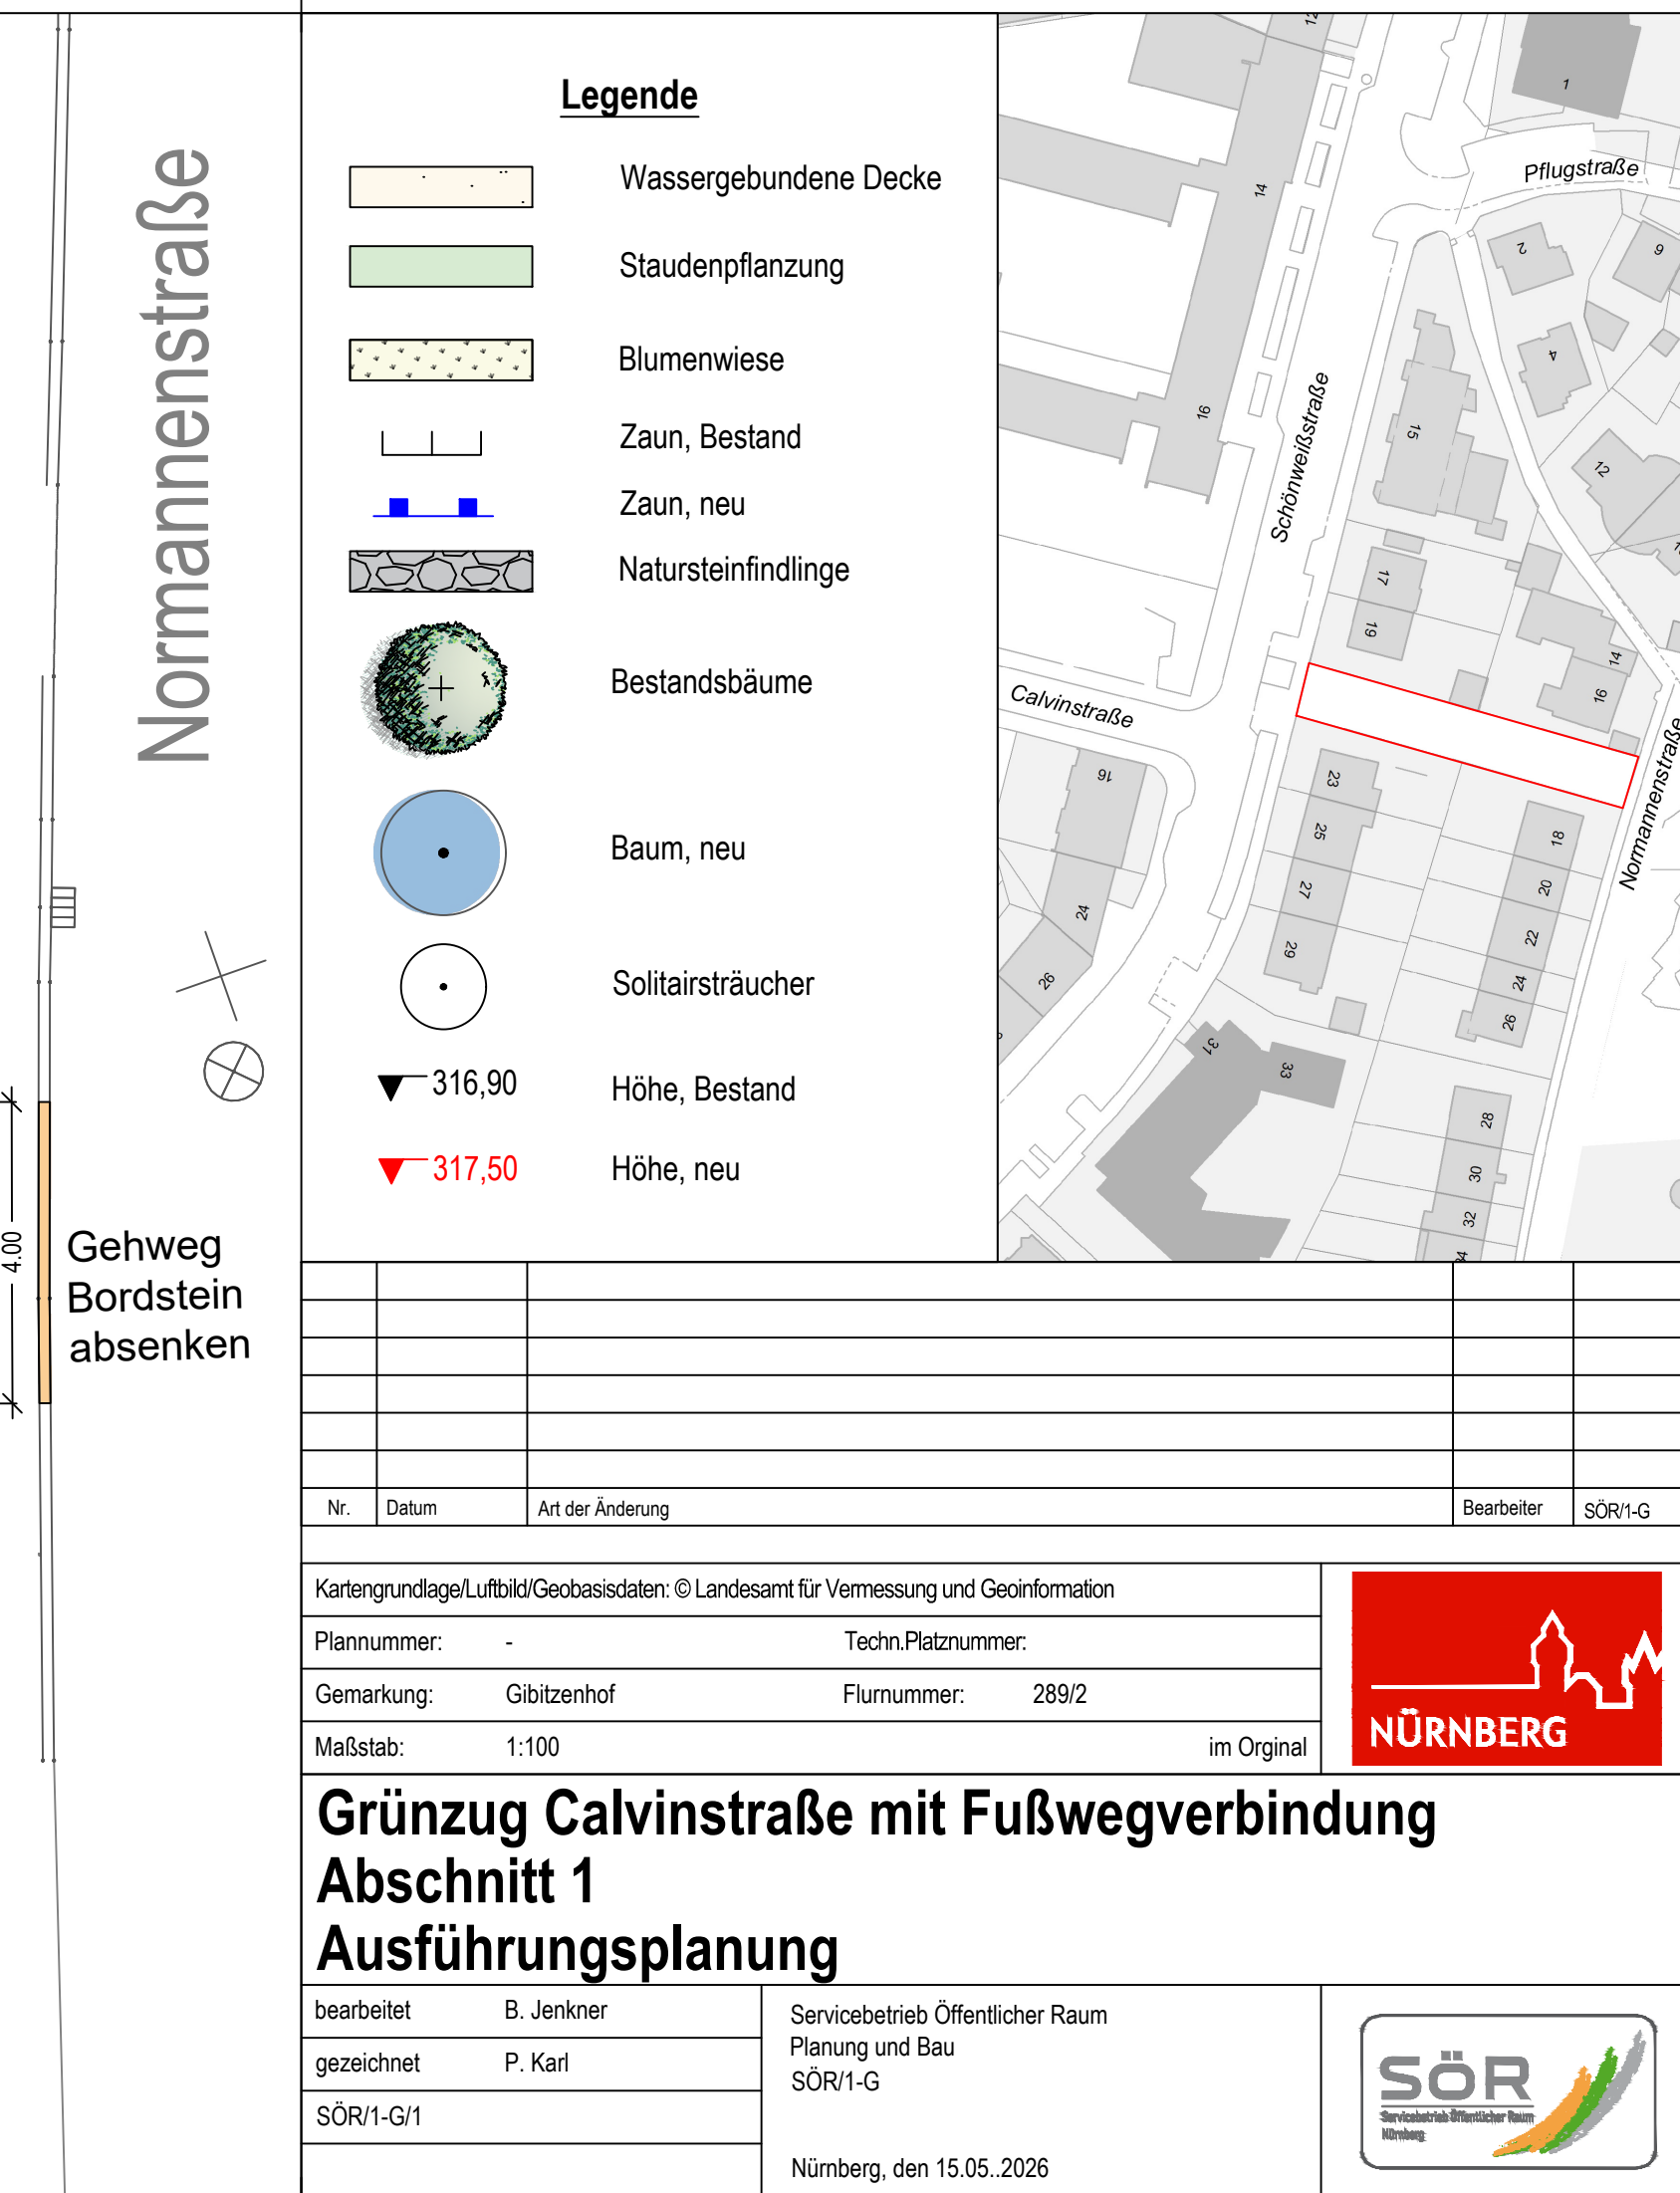

Kartengrundlage/Luftbild/Geobasisdaten: © Landesamt für Vermessung und Geoinformation		
Plannummer: -	Techn.Platznummer:	
Gemarkung: Gibitzenhof	Flurnummer: 289/2	
Maßstab: 1:100 im Original		

Grünzug Calvinstraße mit Fußwegverbindung Abschnitt 1 Ausführungsplanung

bearbeitet	B. Jenkner	Servicebetrieb Öffentlicher Raum Planung und Bau SÖR/1-G Nürnberg, den 15.05..2026	
gezeichnet	P. Karl		
SÖR/1-G/1			