

**Grundschule
St. Johannis**
Adam-Kraft-Str. 2

Baumaßnahme
Sanierung - AKS2

Bauherrnvertretung
**Stadt Nürnberg
Hochbauamt H/B**

Morientorgraben 11
90402 Nürnberg
Tel.: +49(0)911 231-4307
Fax: +49(0)911 231-4250
anja.morgenroth@stadt.nuernberg.de


AKS2-5-G1-XXX-OP-LP-LV-Anlage
Lageplan 1:2000-80001-1

Datum 12.08.2026

Werkplanung

M 1:2000

80001-1-LP-LV-Anlage Lageplan 1:2000-XXX

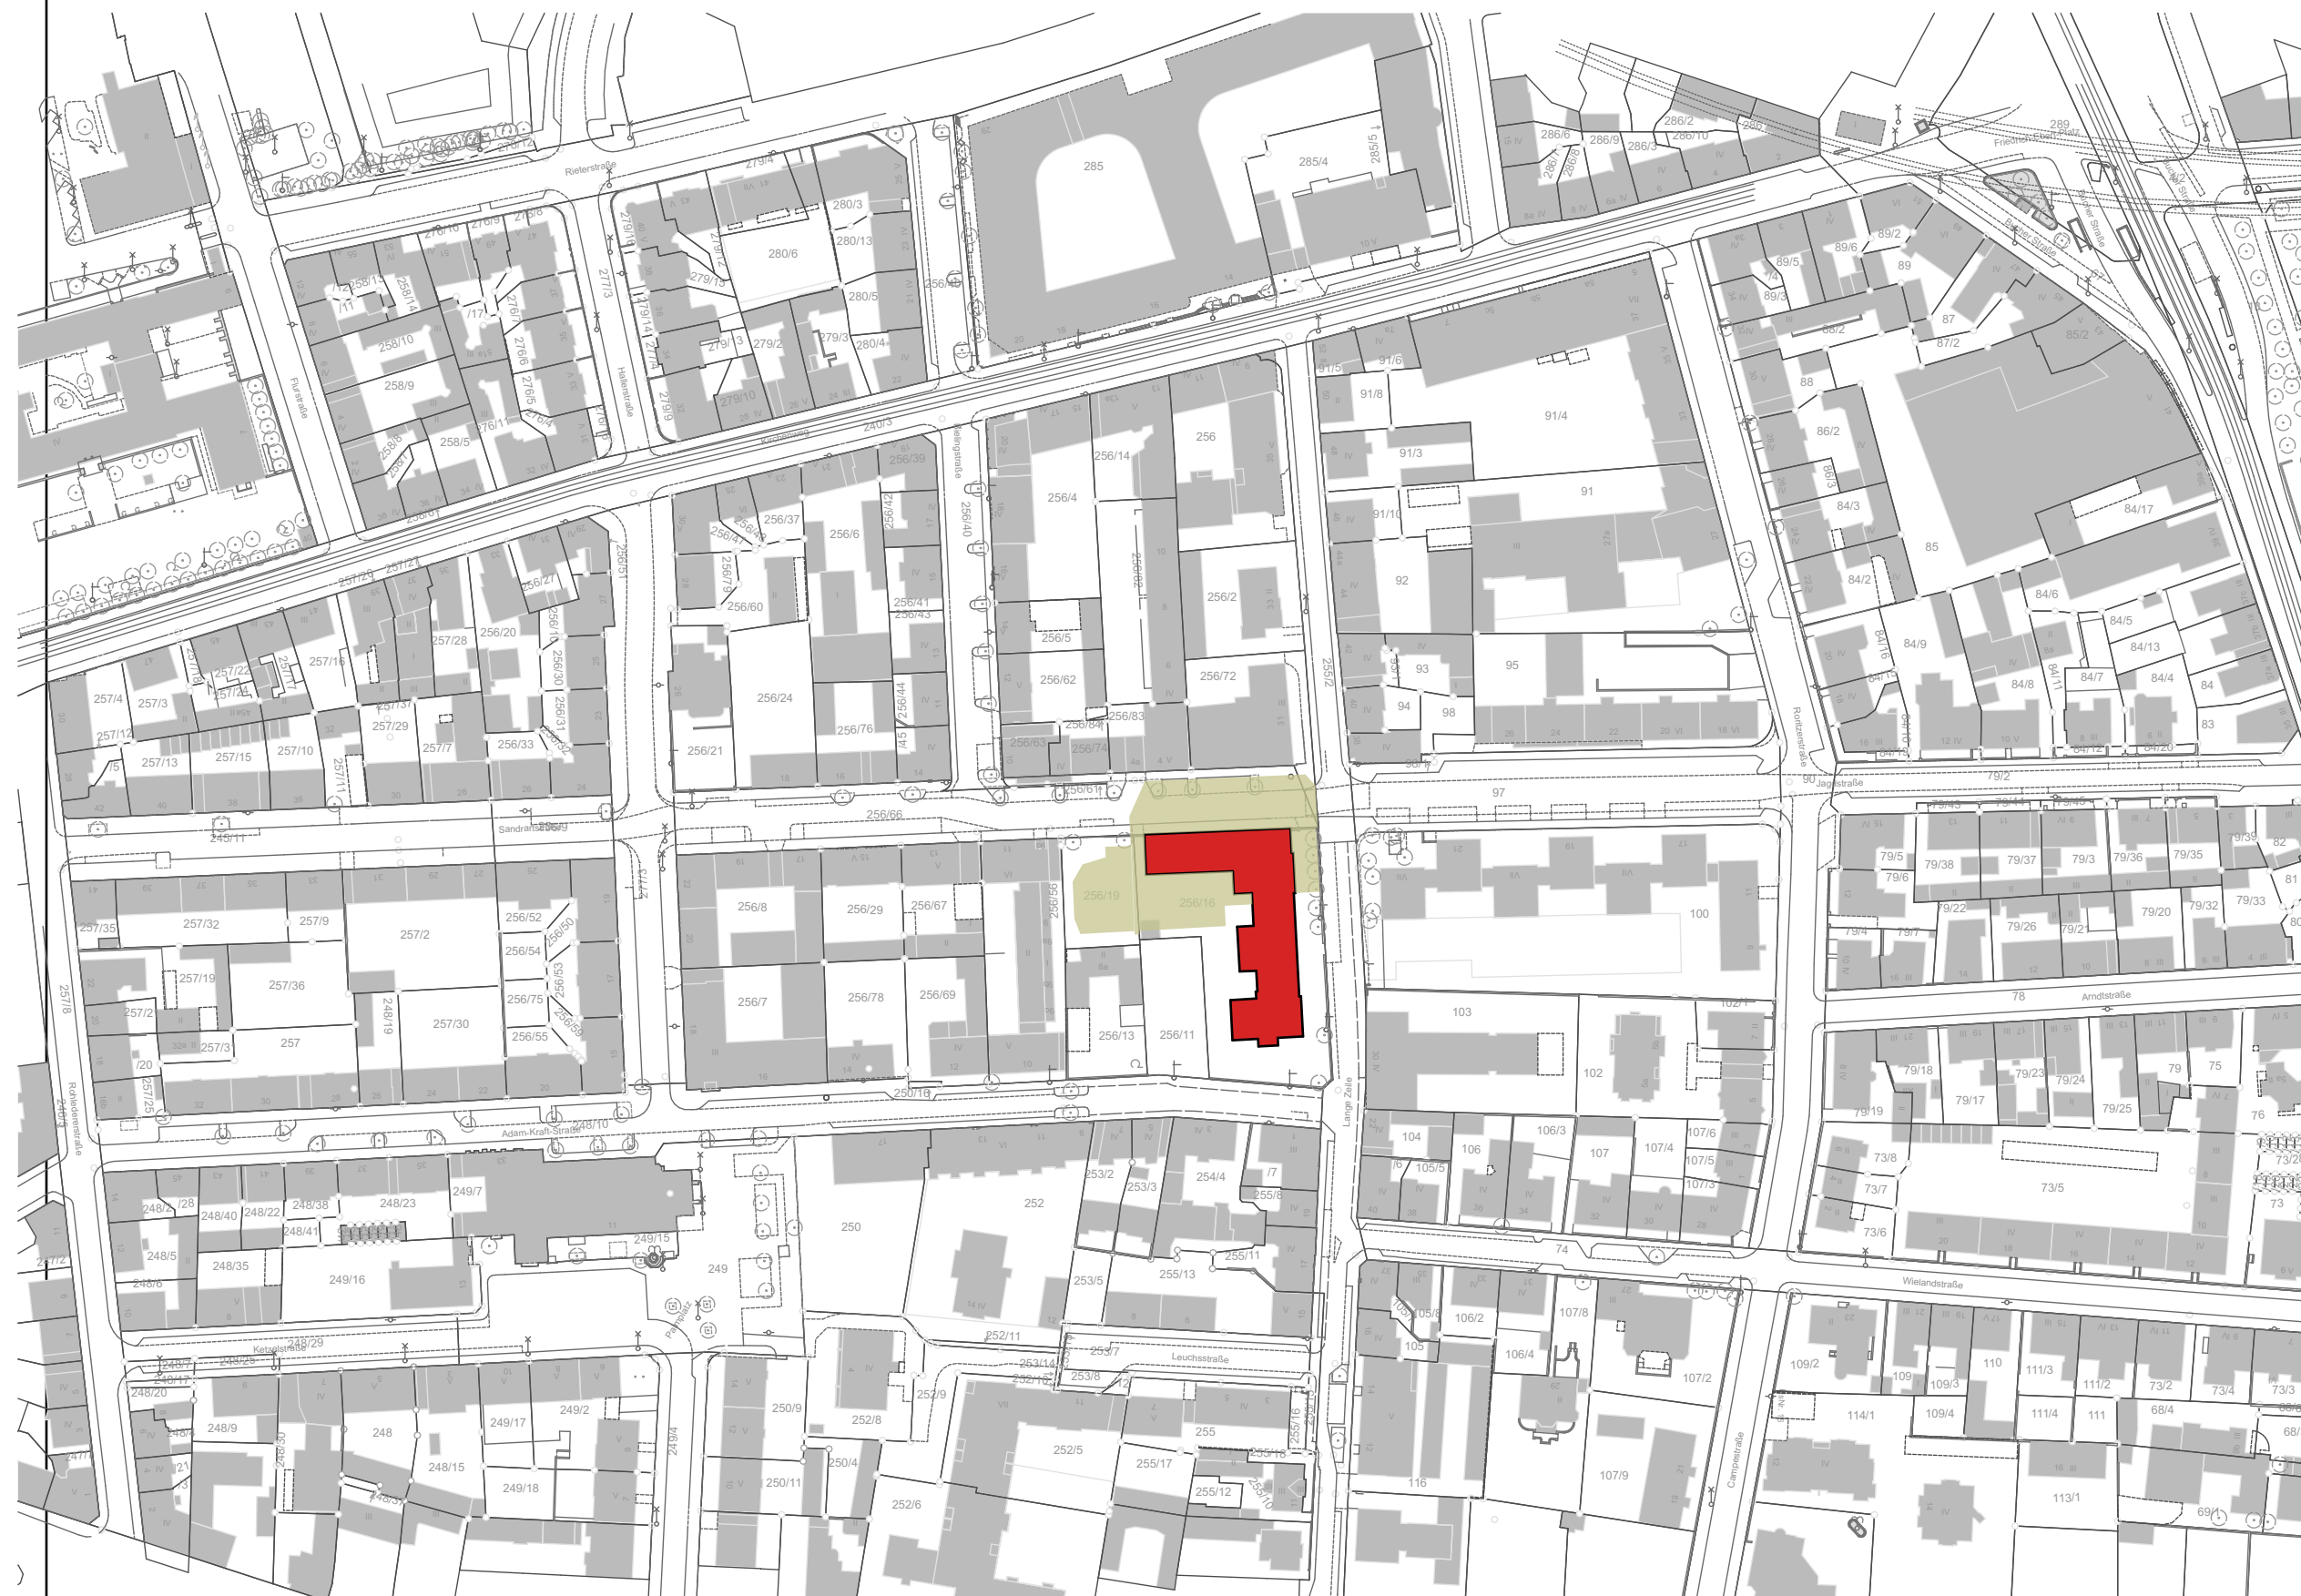

Legende:

-  **Grundschule St. Johannis**
-  **Baustelleneinrichtung**