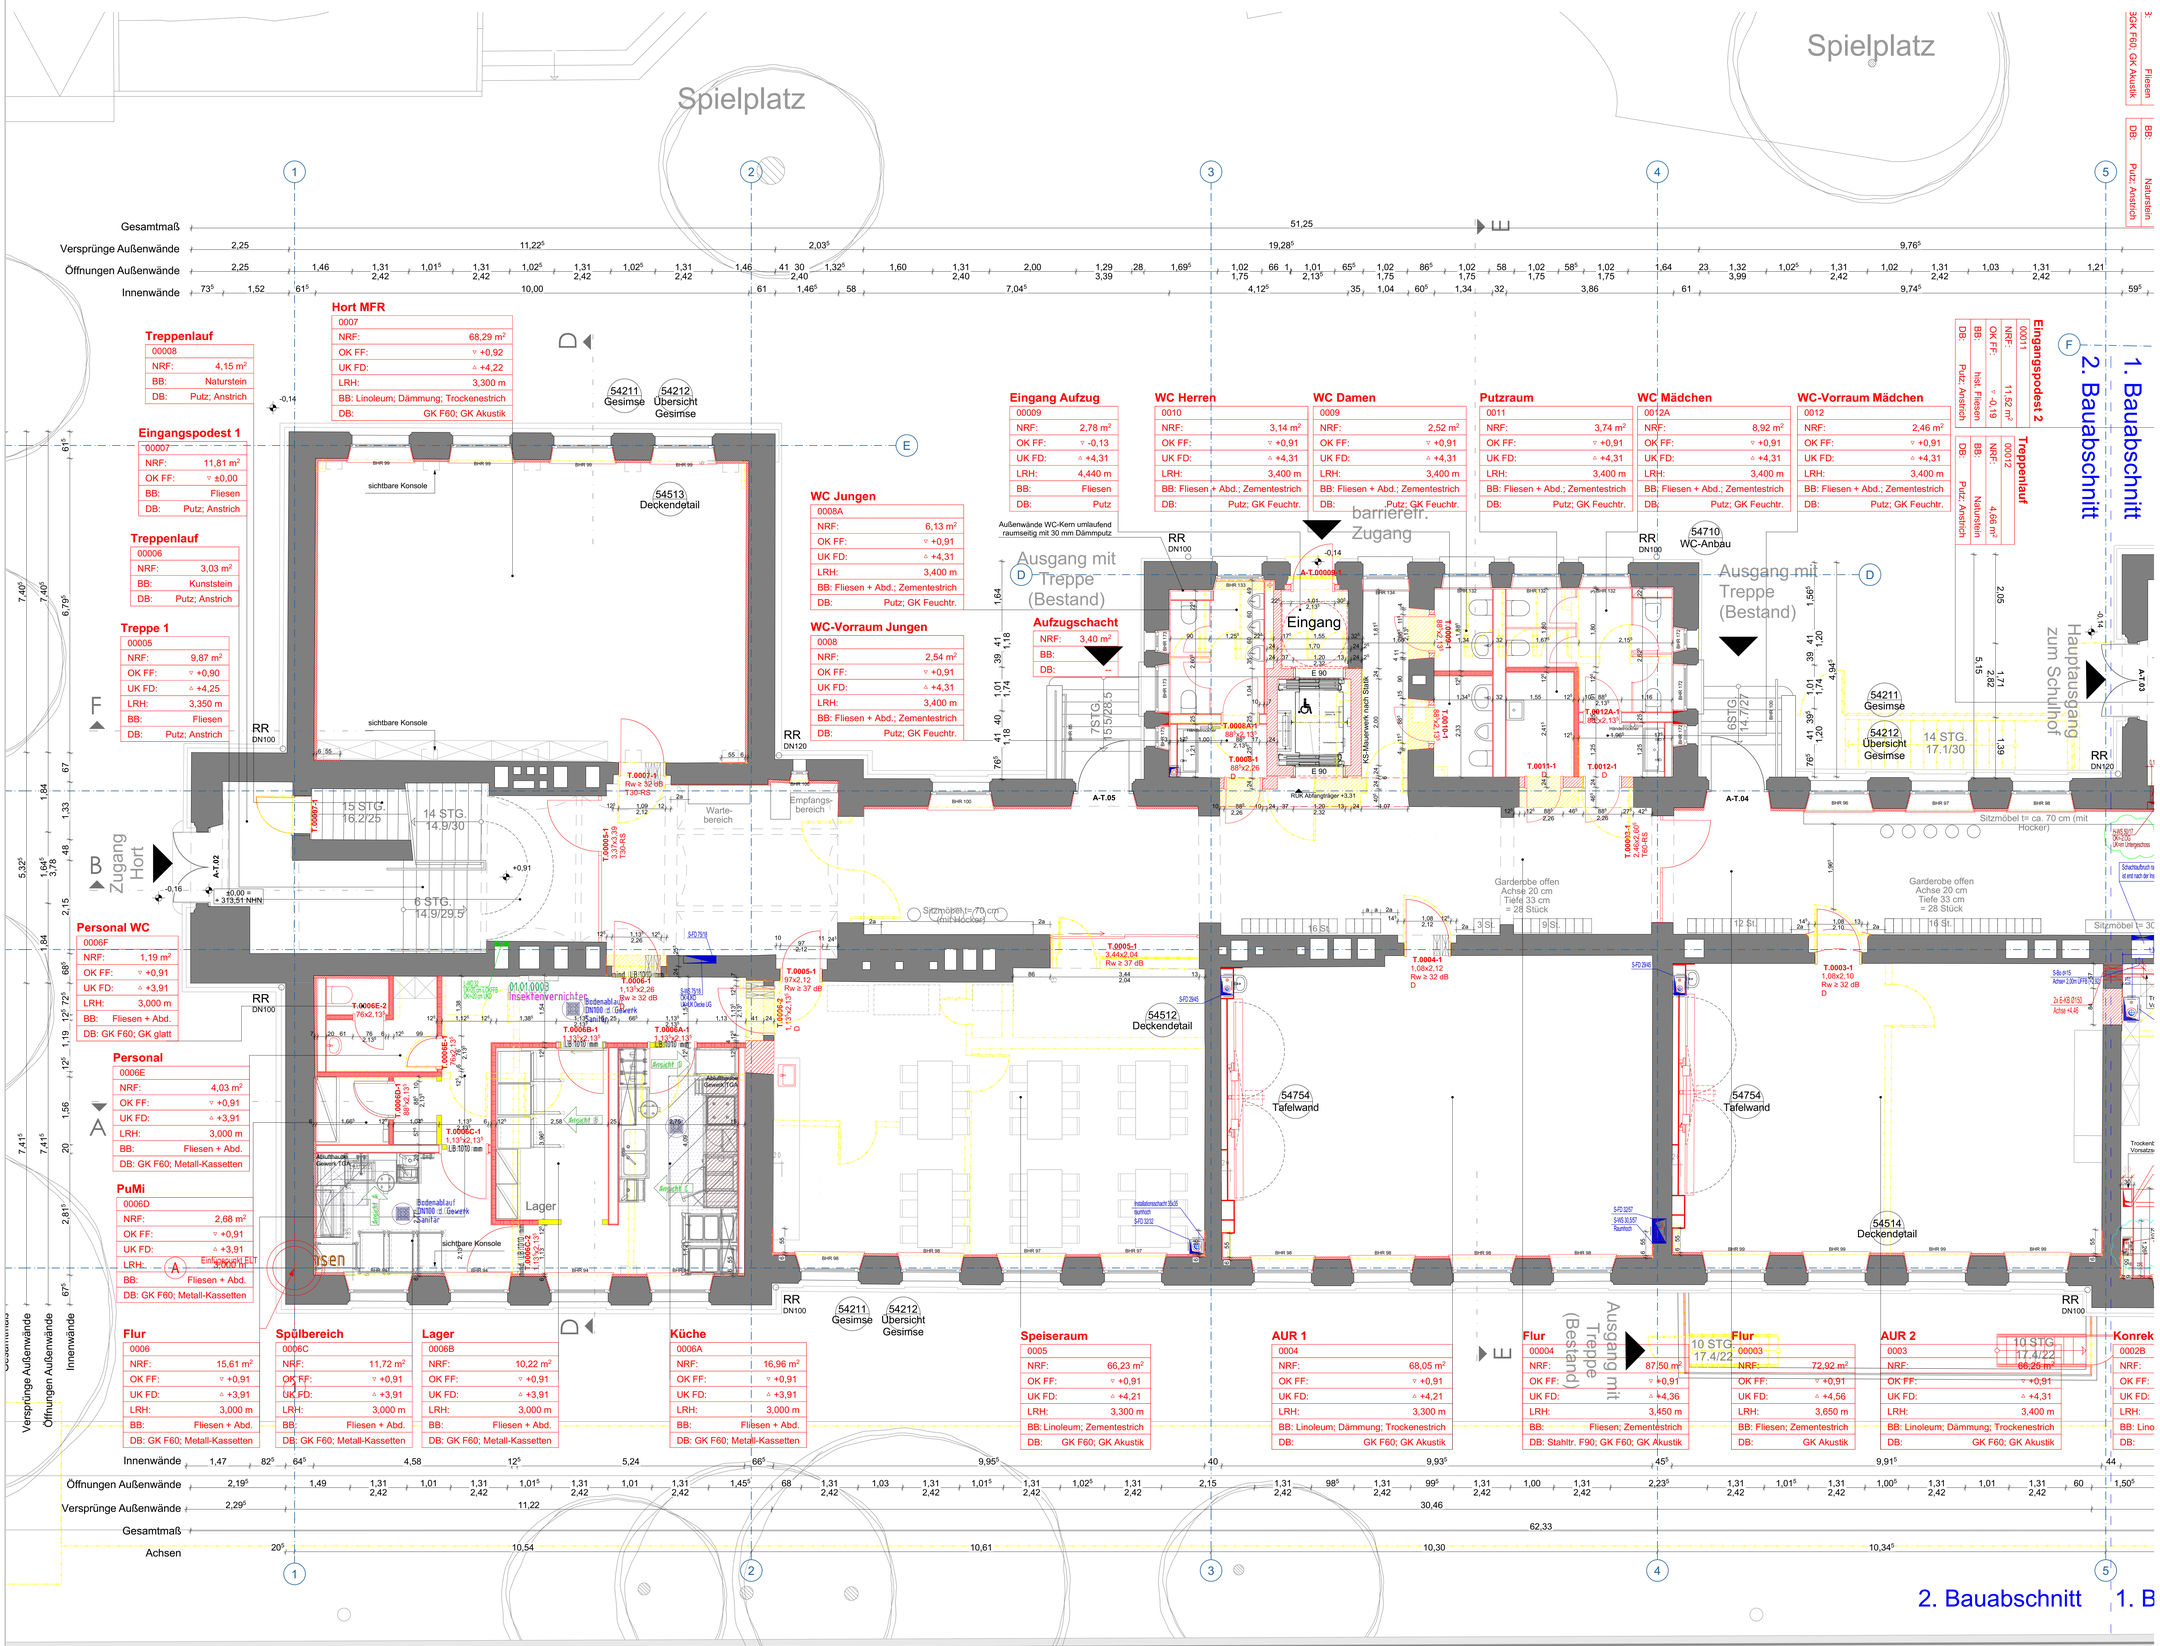

MATERIALANGABEN	SCHLITZPLANUNG
Abbruch	Wanddurchbruch A x H
Stahlbeton	Wandschlitz A x B x H
unbewehrter Beton	Deckendurchbruch A x B
Betonfertigteil	Deckenschlitz A x B x H
Mauerwerk	DARGESTELLT WERDEN: - Wandaussparungen des jeweils dargestellten Geschosses - Deckenaussparungen der Decke über dem dargestellten Geschoß - Aussparungen im Boden des untersten Geschosses sind als Bodenaussparungen gekennzeichnet
Ständerwerk/ Leichtbau Konstruktion	
Dämmung	
Feuchtigkeitssperre	

RAUMSTEMPEL

Raumnummer	
Raumbezeichnung	
NF:	Nettogrundfläche
U:	Raumumfang
RH:	lichte Raumhöhe
OK FF:	OK Fertigfußboden
OK RD:	OK Rohdecke
UK RD:	UK Rohdecke
UK FD:	UK Fertigdecke
WB:	Wandbelag
BB:	Bodenbelag
DB:	Deckenbelag

KENNZEICHNUNG

NUTZUNG
S = Sanitär
E = Elektro
K = Kühlung
H = Heizung
L = Lüftung
K = Kälte

ART
D = Durchbruch
S = Schlitz

BAUTEIL
B = Boden
D = Decke
F = Fundament
W = Wand

HÖHENANGABEN

▽	Fertigkote
▼	Rohbaukote
FOK	Oberkante Fertigfußboden
ROK	Oberkante Rohboden
OK	Oberkante
UK	Unterkante
UKD	Unterkante fertige Decke
UK BS	Unterkante Brandschutzbekleidung
ÜZ	Überzug
UZ	Unterzug

Die Höhenmaße in Öffnungsvermaßungen beziehen sich auf die FOK des jeweiligen Geschoßes.

± 0,0 = 313,51 über nn

BRANDSCHUTZ

BW = Brandwand
BABW = Bauart Brandwand
F90 = feuerbeständige Wand
F60 = hochfeuerhemmende Wand
F30 = feuerhemmende Wand
T90 = feuerbeständige Tür
T30 = feuerhemmende Tür
D = dichtschließend
V = vollwandig
S = selbstschließend
RS = rauchdichte gemäß DIN 18095
RWA = Rauch- und Wärmeabzug
NAG = Notausgang
F = Feuerlöscher

Für die Klassifizierung der Wände die Brandschutzpläne zu beachten sind!

SCHNITT	TYPENKATALOG	DETAILHINWEIS	ACHSE
BT -00 Schnittnr.	T.00 Nr. Typ	D-01 Detail — Detailnr. siehe Detail	BT.00 Bestand; BT.00 Planung

Sämtliche Maße sind von den ausführenden Firmen vor Beginn der Arbeiten verantwortlich zu prüfen, festgestellte Differenzen sind mit der örtlichen Bauleitung zu klären.
Alle für den Ausbau grundlegenden Maße sind am Bau zu nehmen.
Konstruktion und Ausführung gemäß Detailplanung.

Änderungen nur mit Genehmigung des planenden Architekten.
Werkplan hat nur Gültigkeit in Verbindung mit den entsprechenden Projektantenplänen.

NÜRNBERG

Grundschule St. Johannis
Adam-Kraft-Str. 2

Sanierung Schulgebäude Adam-Kraft-Straße 2

Baumaßnahme
Sanierung - AKS2

BA2 Grundriss Erdgeschoss

Index-Änderung-Ergänzung
Nr. Bauteil-Ausführung Name Datum

Bauherrnvertretung
Stadt Nürnberg
Hochbauamt H/B
Marientorgraben 11
90402 Nürnberg
Tel.: +49/0911 231-4307
Fax: +49/0911 231-4250
anja.morgenroth@stadt.nuernberg.de

AKS2-5-G1-BA2-OP-GR-EG-LV-Anlage Grundriss EG-BA2-80002-8

Datum 13.07.2026

Werkplanung M 1:50

80002-8-GR-EG-LV-Anlage Grundriss EG-BA2