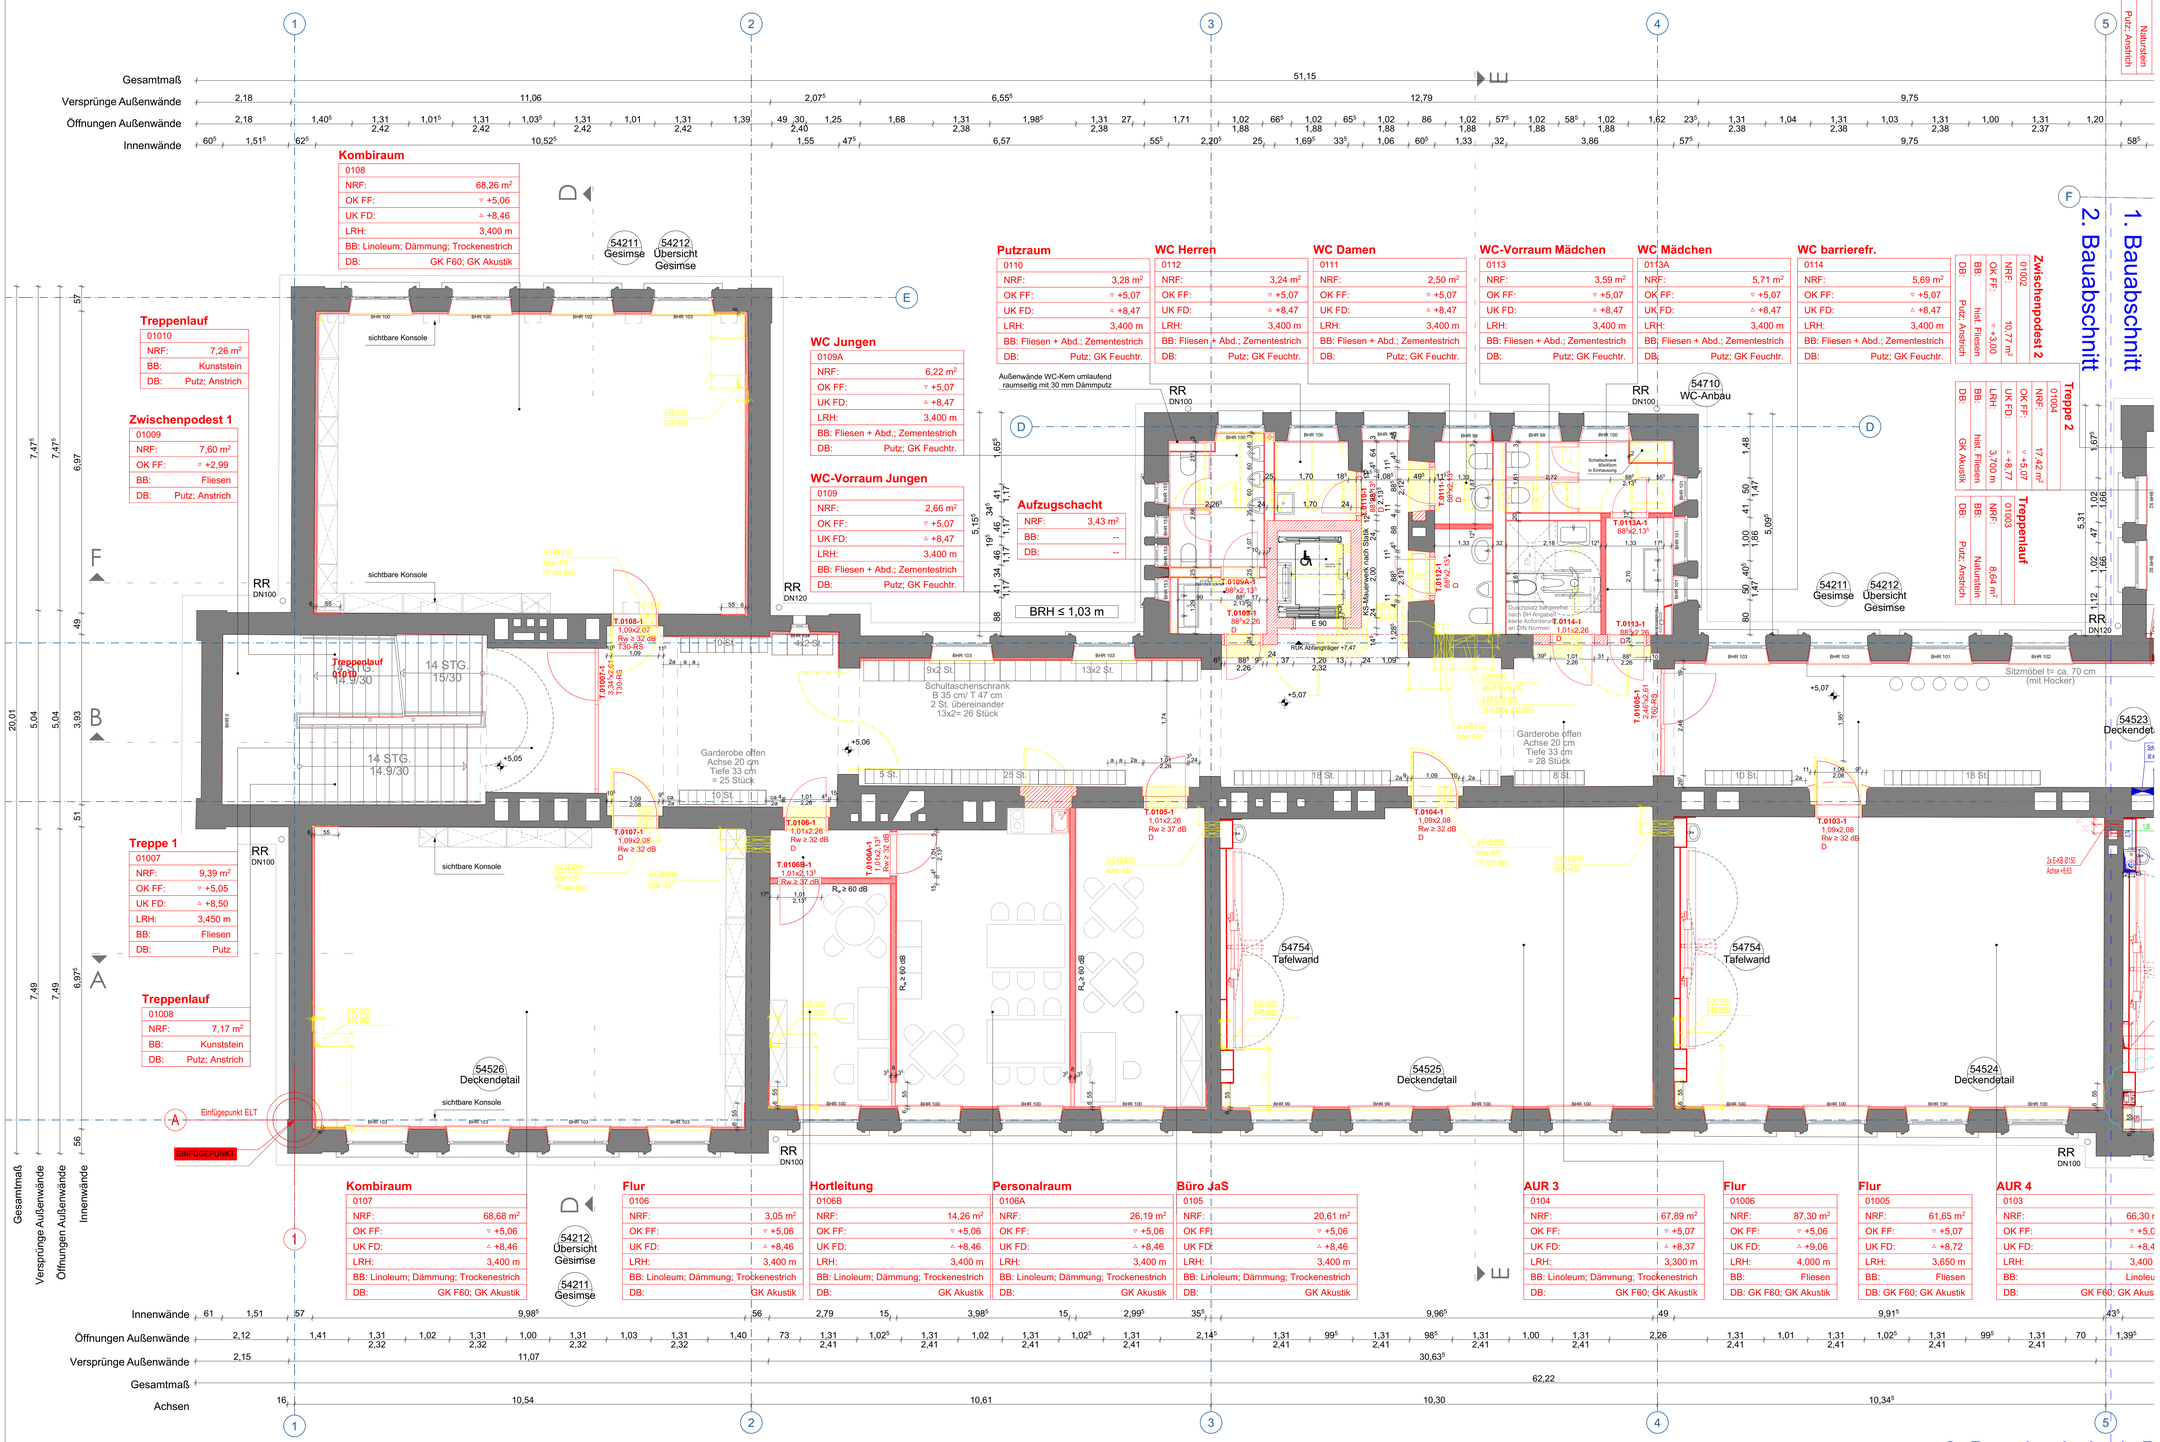

1. Bauabschnitt
2. Bauabschnitt

BB:	Fliesen
DB:	GK F60; GK Akustik
BB:	Naturstein
DB:	Putz; Anstrich

MATERIALANGABEN

- Abbruch
- Stahlbeton
- unbewehrter Beton
- Betonfertigteil
- Mauerwerk
- Ständerwerk/ Leichtbau Konstruktion
- Dämmung
- Feuchtigkeitssperre

SCHLITZPLANUNG

- Wanddurchbruch A x H
- Wandschlitz A x B x H
- Deckendurchbruch A x B
- Deckenschlitz A x B x H

DARGESTELLT WERDEN:
- Wandaussparungen des jeweils dargestellten Geschosses
- Deckenaussparungen der Decke über dem dargestellten Geschoß
- Aussparungen im Boden des untersten Geschosses
sind als Bodenaussparungen gekennzeichnet

RAUMSTEMPEL

Raumnummer	
Raumbezeichnung	
NF:	Nettogrundfläche
U:	Raumumfang
RH:	lichte Raumhöhe
OK FF:	OK Fertigfußboden
OK RD:	OK Rohdecke
UK RD:	UK Rohdecke
UK FD:	UK Fertigdecke
WB:	Wandbelag
BB:	Bodenbelag
DB:	Deckenbelag

KENNZEICHNUNG

NUTZUNG
S = Sanitär
E = Elektro
S = Sicherheit
H = Heizung
L = Lüftung
K = Kälte

ART
D = Durchbruch
S = Schlitz

BAUTEIL
B = Boden
D = Decke
F = Fundament
W = Wand

HÖHENANGABEN

- FFK Fertigkote
- RKK Rohbaukote
- FOK Oberkante Fertigfußboden
- ROK Oberkante Rohboden
- OK Oberkante
- UK Unterkante
- UKD Unterkante fertige Decke
- UK BS Unterkante Brandschutzbekleidung
- ÜZ Überzug
- UZ Unterzug

Die Höhenmaße in Öffnungsvermaßungen beziehen sich auf die FOK des jeweiligen Geschoßes.

± 0,0 = 313,51 über nn

BRANDSCHUTZ

BW = Brandwand
BABW = Bauart Brandwand
F90 = feuerbeständige Wand
F60 = hochfeuerhemmende Wand
F30 = feuerhemmende Wand
T90 = feuerbeständige Tür
T30 = feuerhemmende Tür
D = dichtschließend
V = vollwandig
S = selbstschließend
RS = rauchdichte gemäß DIN 18095
RWA = Rauch- und Wärmeabzug
NAG = Notausgang
F = Feuerlöscher

Für die Klassifizierung der Wände die Brandschutzpläne zu beachten sind!

SCHNITT	TYPENKATALOG	DETAILHINWEIS	ACHSE
BT -00 Schnittnr.	T.00 Nr. Typ	D-01 Detail: Detailnr. siehe Detail	BT.00 Bestand; BT.00 Planung

Sämtliche Maße sind von den ausführenden Firmen vor Beginn der Arbeiten verantwortlich zu prüfen, festgestellte Differenzen sind mit der örtlichen Bauleitung zu klären.
Alle für den Ausbau grundlegenden Maße sind am Bau zu nehmen.
Konstruktion und Ausführung gemäß Detailplanung.

Änderungen nur mit Genehmigung des planenden Architekten.
Werkplan hat nur Gültigkeit in Verbindung mit den entsprechenden Projektantenplänen.

NÜRNBERG

Grundschule St. Johannis
Adam-Kraft-Str. 2

Sanierung Schulgebäude Adam-Kraft-Straße 2

Index-Änderung-Ergänzung
Nr. Bauteil-Ausführung Name Datum

Baumaßnahme
Sanierung - AKS2

BA2 Grundriss 1.Obergeschoss

Bauhermvertretung
Stadt Nürnberg
Hochbauamt H/B
Mäntelmgraben 11
90402 Nürnberg
Tel.: +49/0911 231-4307
Fax: +49/0911 231-4250
anja.morgenroth@stadt.nuernberg.de

AKS2-5-G1-BA2-OP-GR-OG1-LV-Anlage Grundriss 1.OG-BA2-80002-9

Datum 13.07.2026

Werkplanung

80002-9-GR-OG1-LV-Anlage Grundriss 1.OG-BA2 M 1:50