


- Legende:
- Anstrich grau (2 Farbtöne, TRH)
 - Anstrich grün (2 Farbtöne, Flur)
 - Anstrich grün raumhoch
 - Anstrich weiß
 - Schutzanstrich transparent (h=ca.1,30m)
 - Fliesen
 - Prallwand

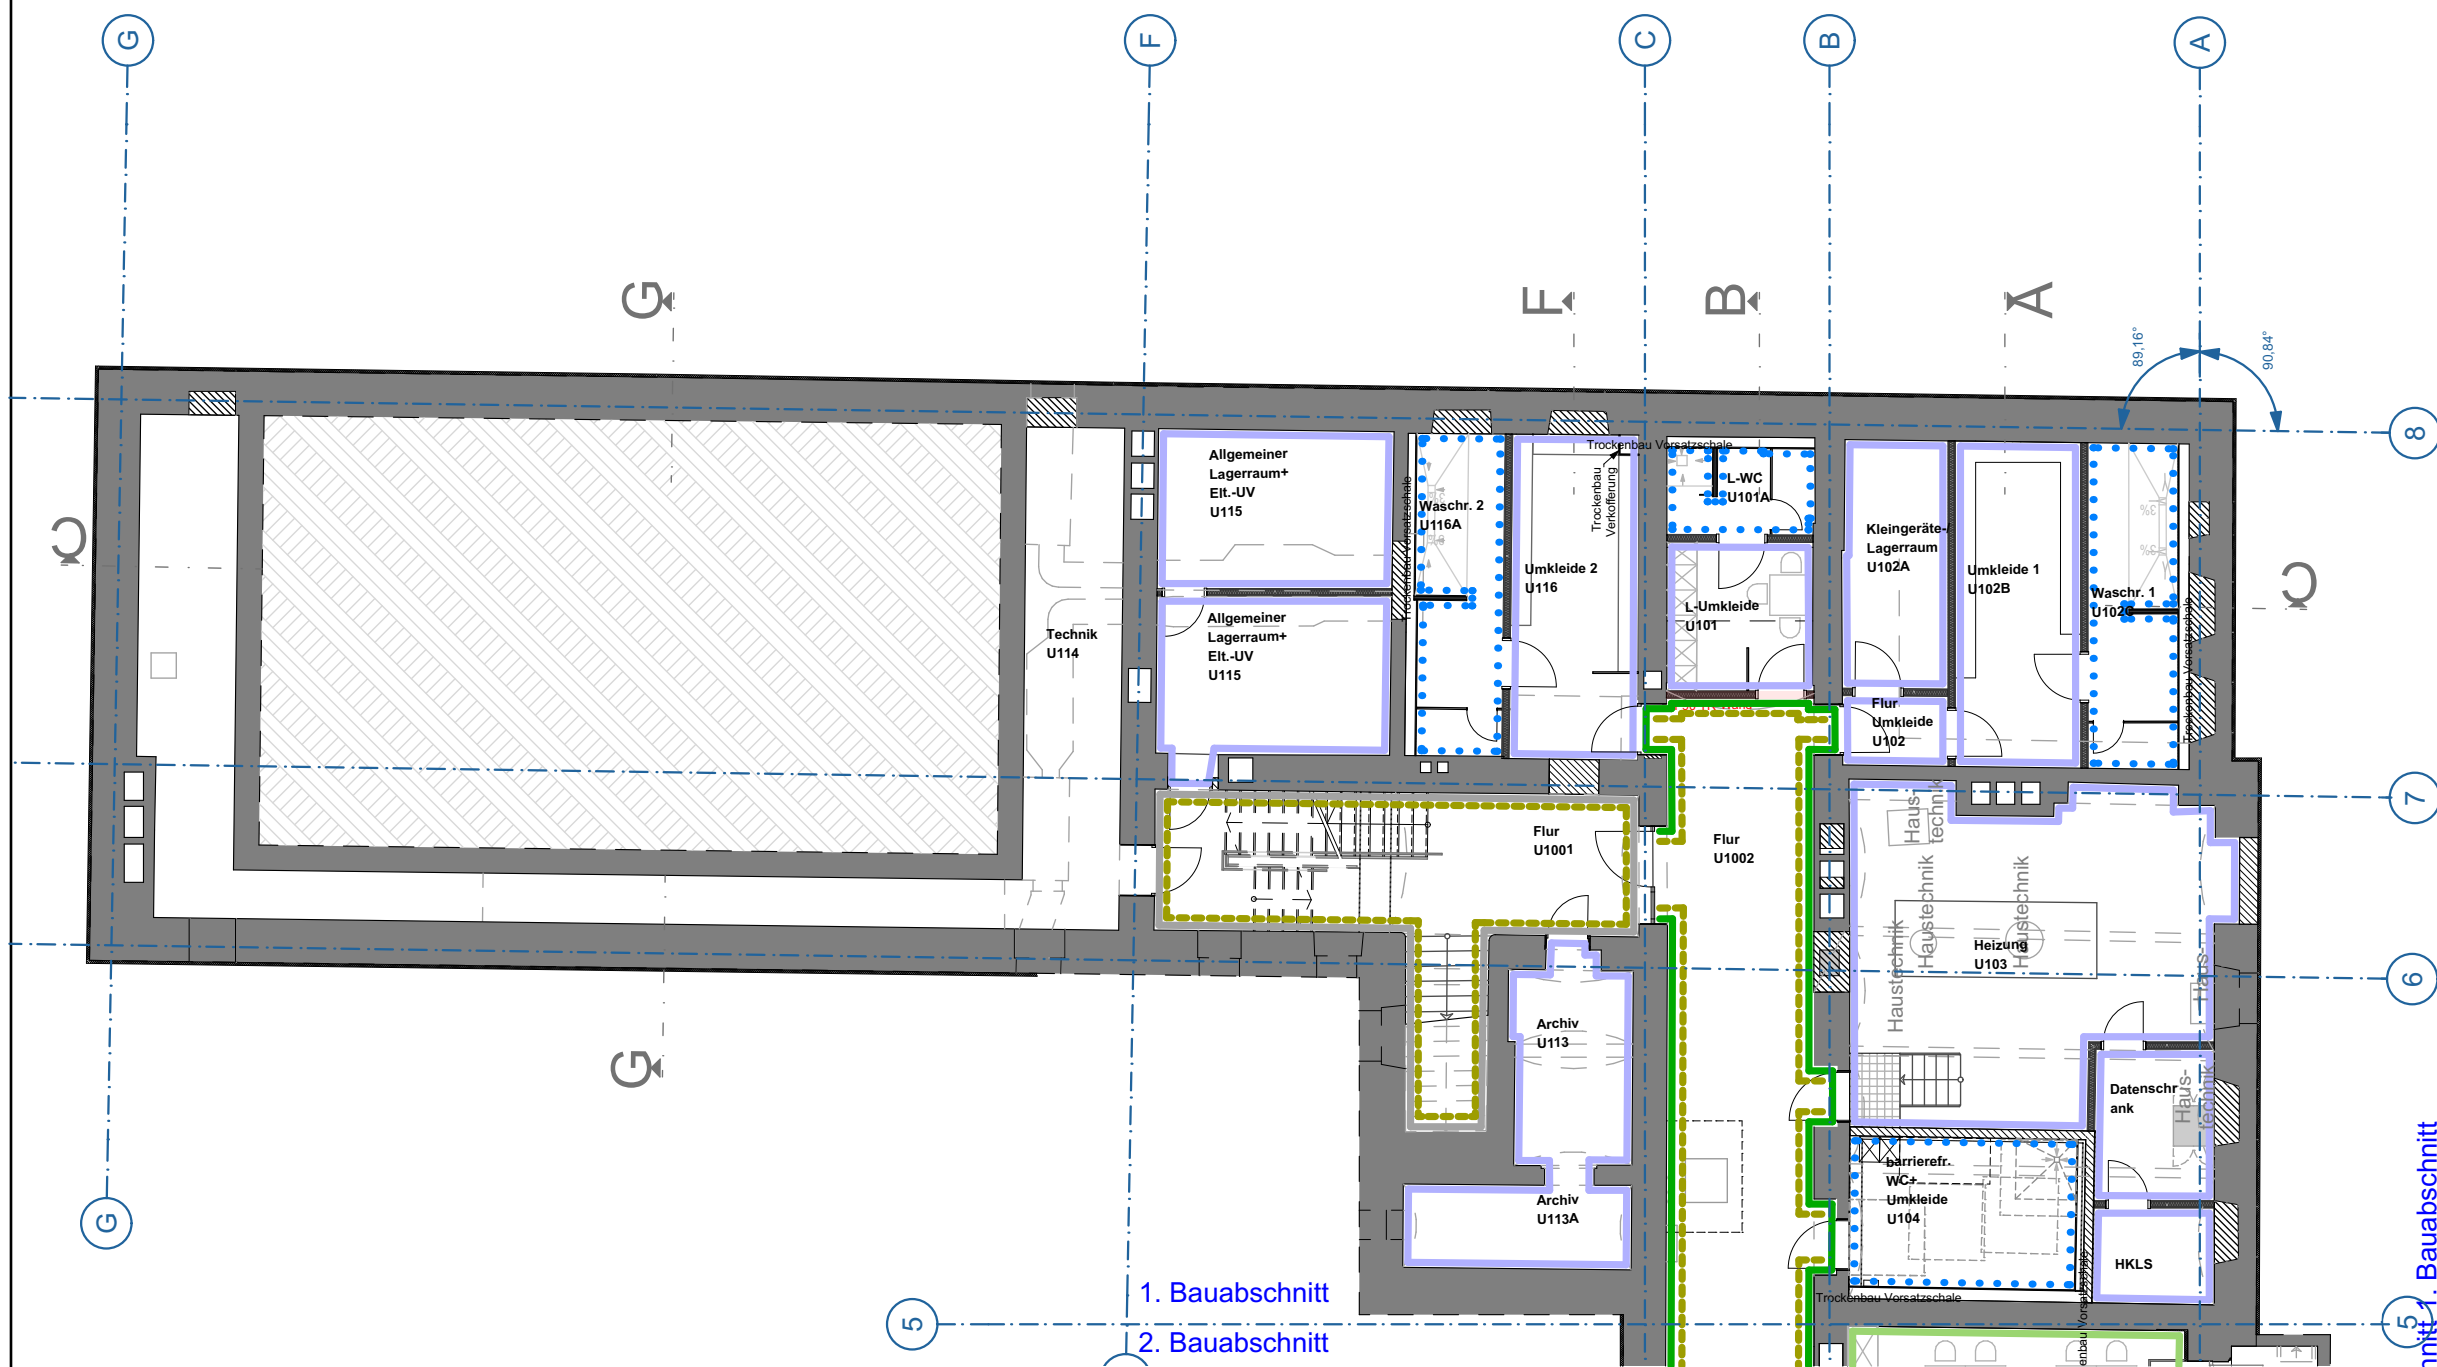

**Grundschule
St. Johannis**
Adam-Kraft-Str. 2

Baumaßnahme
Sanierung - AKS2

Bauherrnvertretung
**Stadt Nürnberg
Hochbauamt H/B**
Marienbühl 11
90402 Nürnberg
Tel.: +49(0)911 231-4307
Fax: +49(0)911 231-4250
anja.morgenroth@stadt.nuernberg.de

AKS2-5-G1-BA1-OP-Ü-UG
Wandabwicklungen-80190.1

Datum 07.10.2026