

GK Akustik gelocht mit Fries
wenn nichts anders Beschrieben
mind. 30cm

Anstrich, weiß

Gipskarton glatt

Metallkassettendecke

GK Feuchtraumplatten




Grundschule

St. Johannis

Adam-Kraft-Str. 2

Baumaßnahme

Sanierung - AKS2

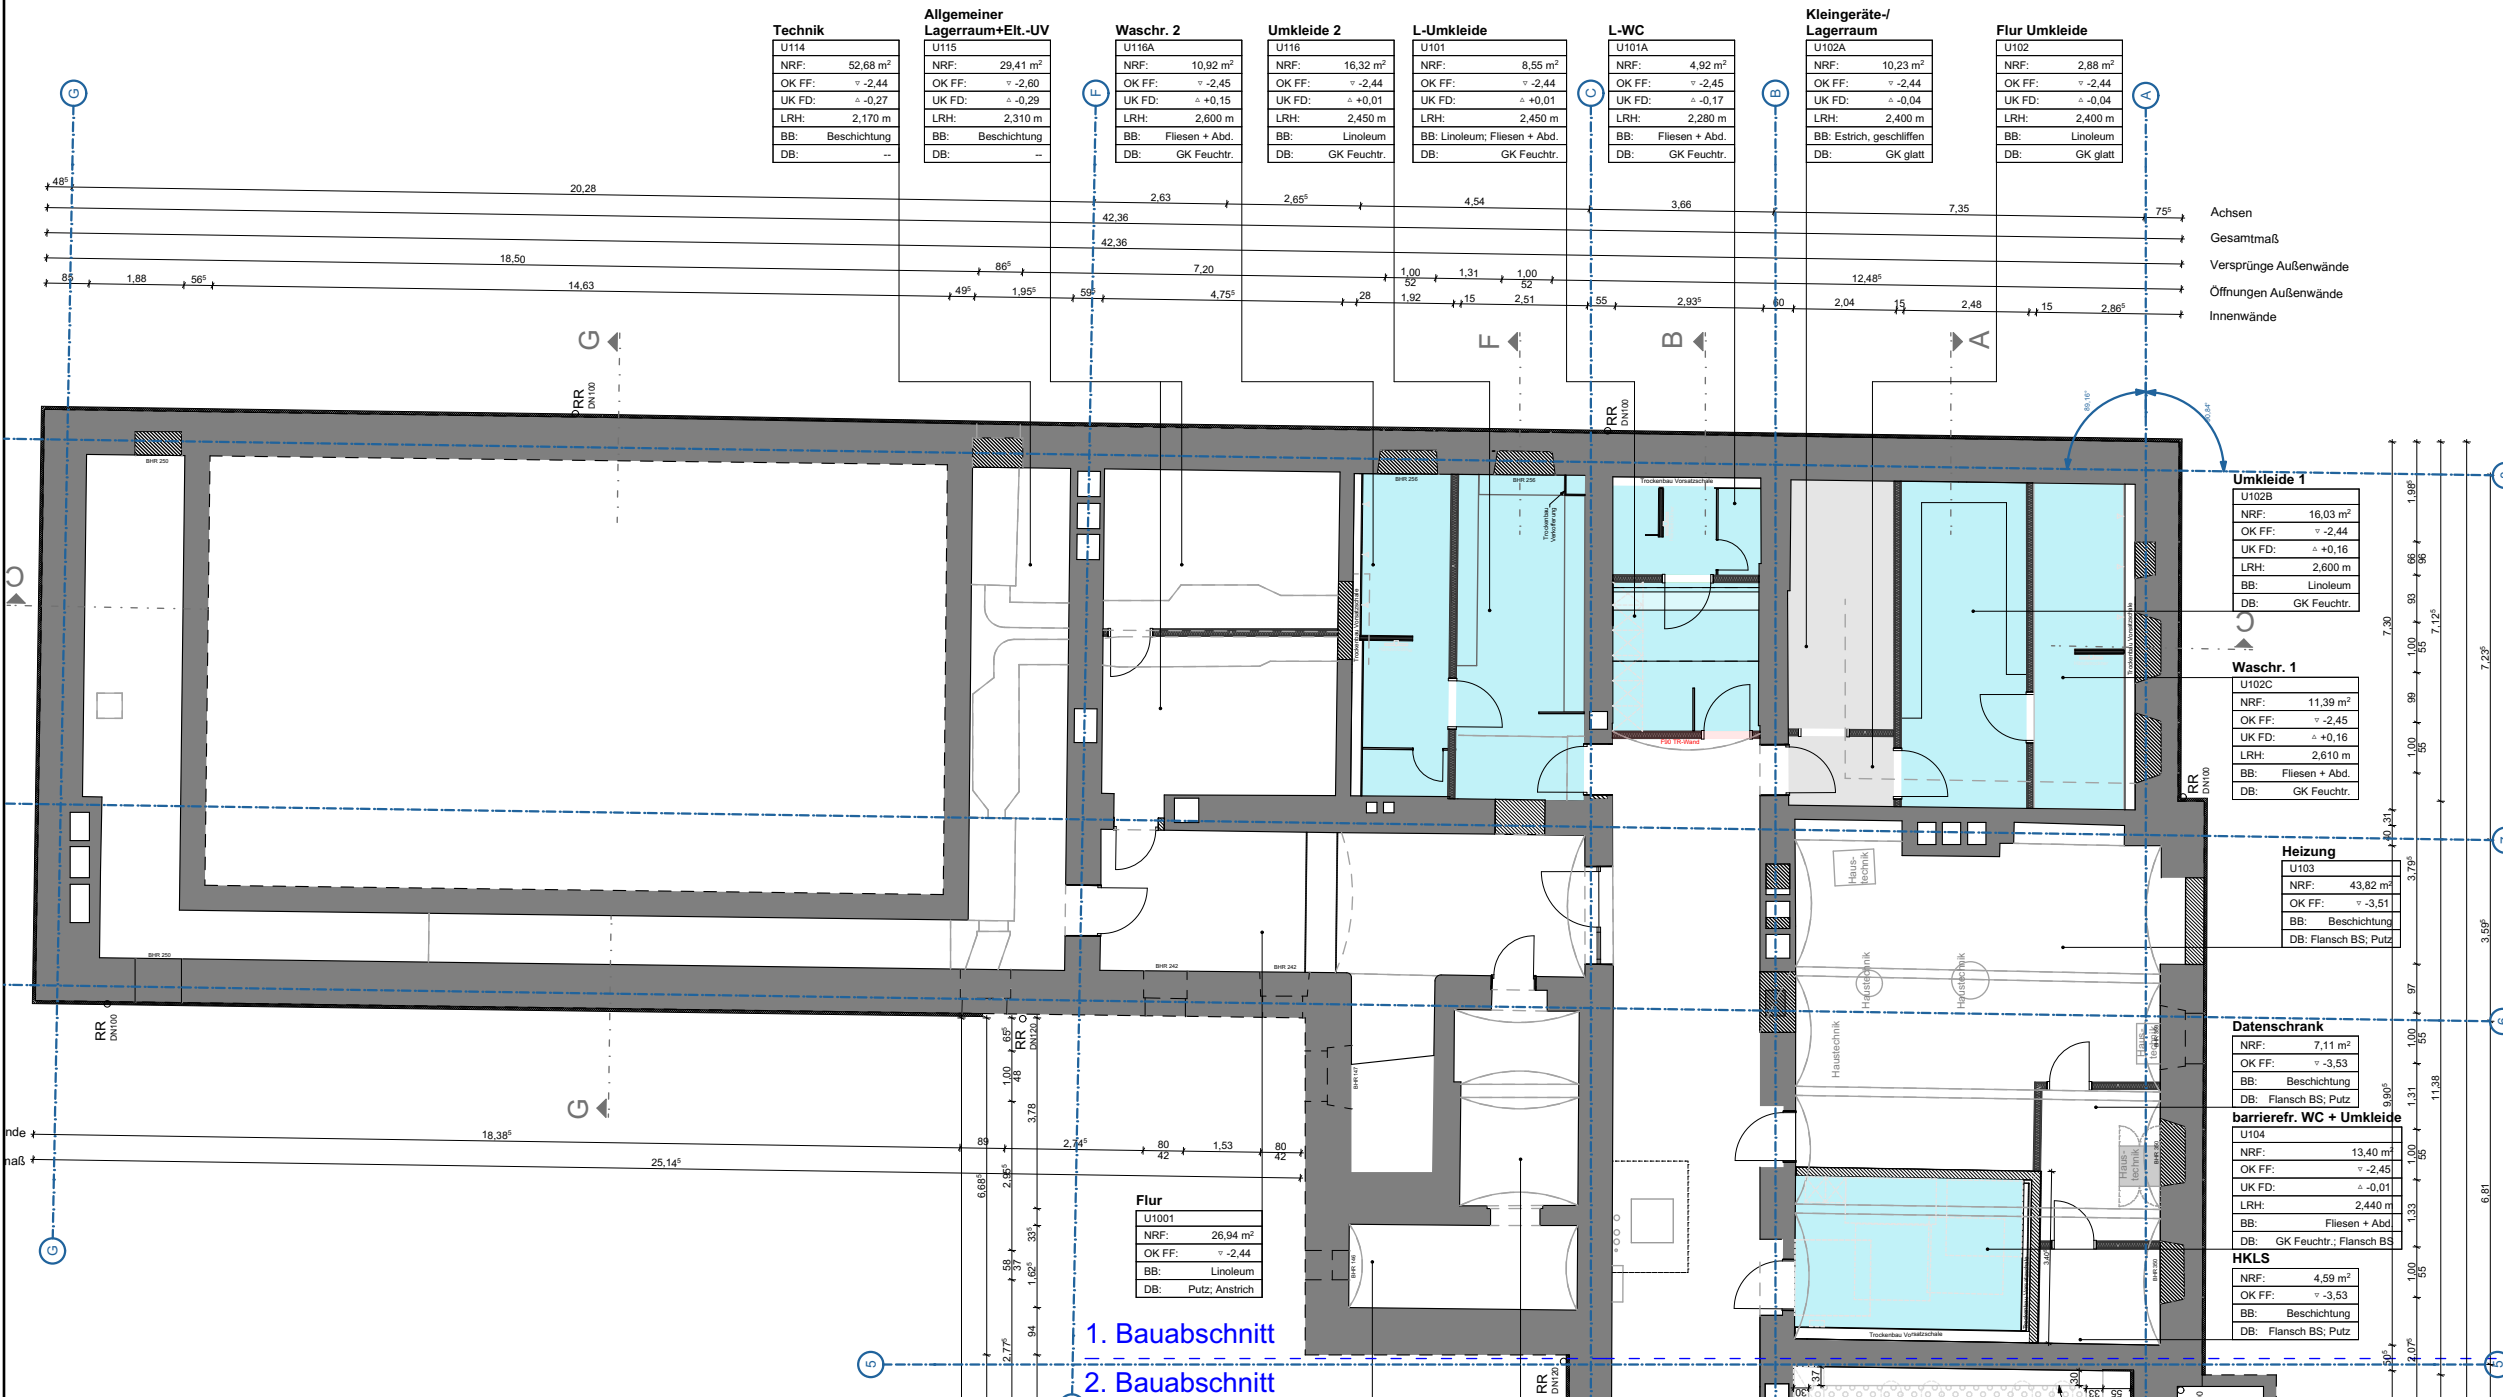

Bauherrnvertretung

Stadt Nürnberg

Hochbauamt H/B

Marientorgraben 11

90402 Nürnberg

Tel.: +49(0)911 231-4307

Fax: +49(0)911 231-4250

anja.morgenroth@stadt.nuernberg.de

AKS2-5-G1-BA1-OP-Ü-UG Decken-

80190.18

Datum 07.10.2026