

GK Akustik gelocht mit Fries

wenn nichts anders Beschrieben


mind. 30cm



Anstrich, weiß




Gipskarton glatt

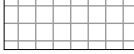

Metallkassettendecke



GK Feuchtraumplatten

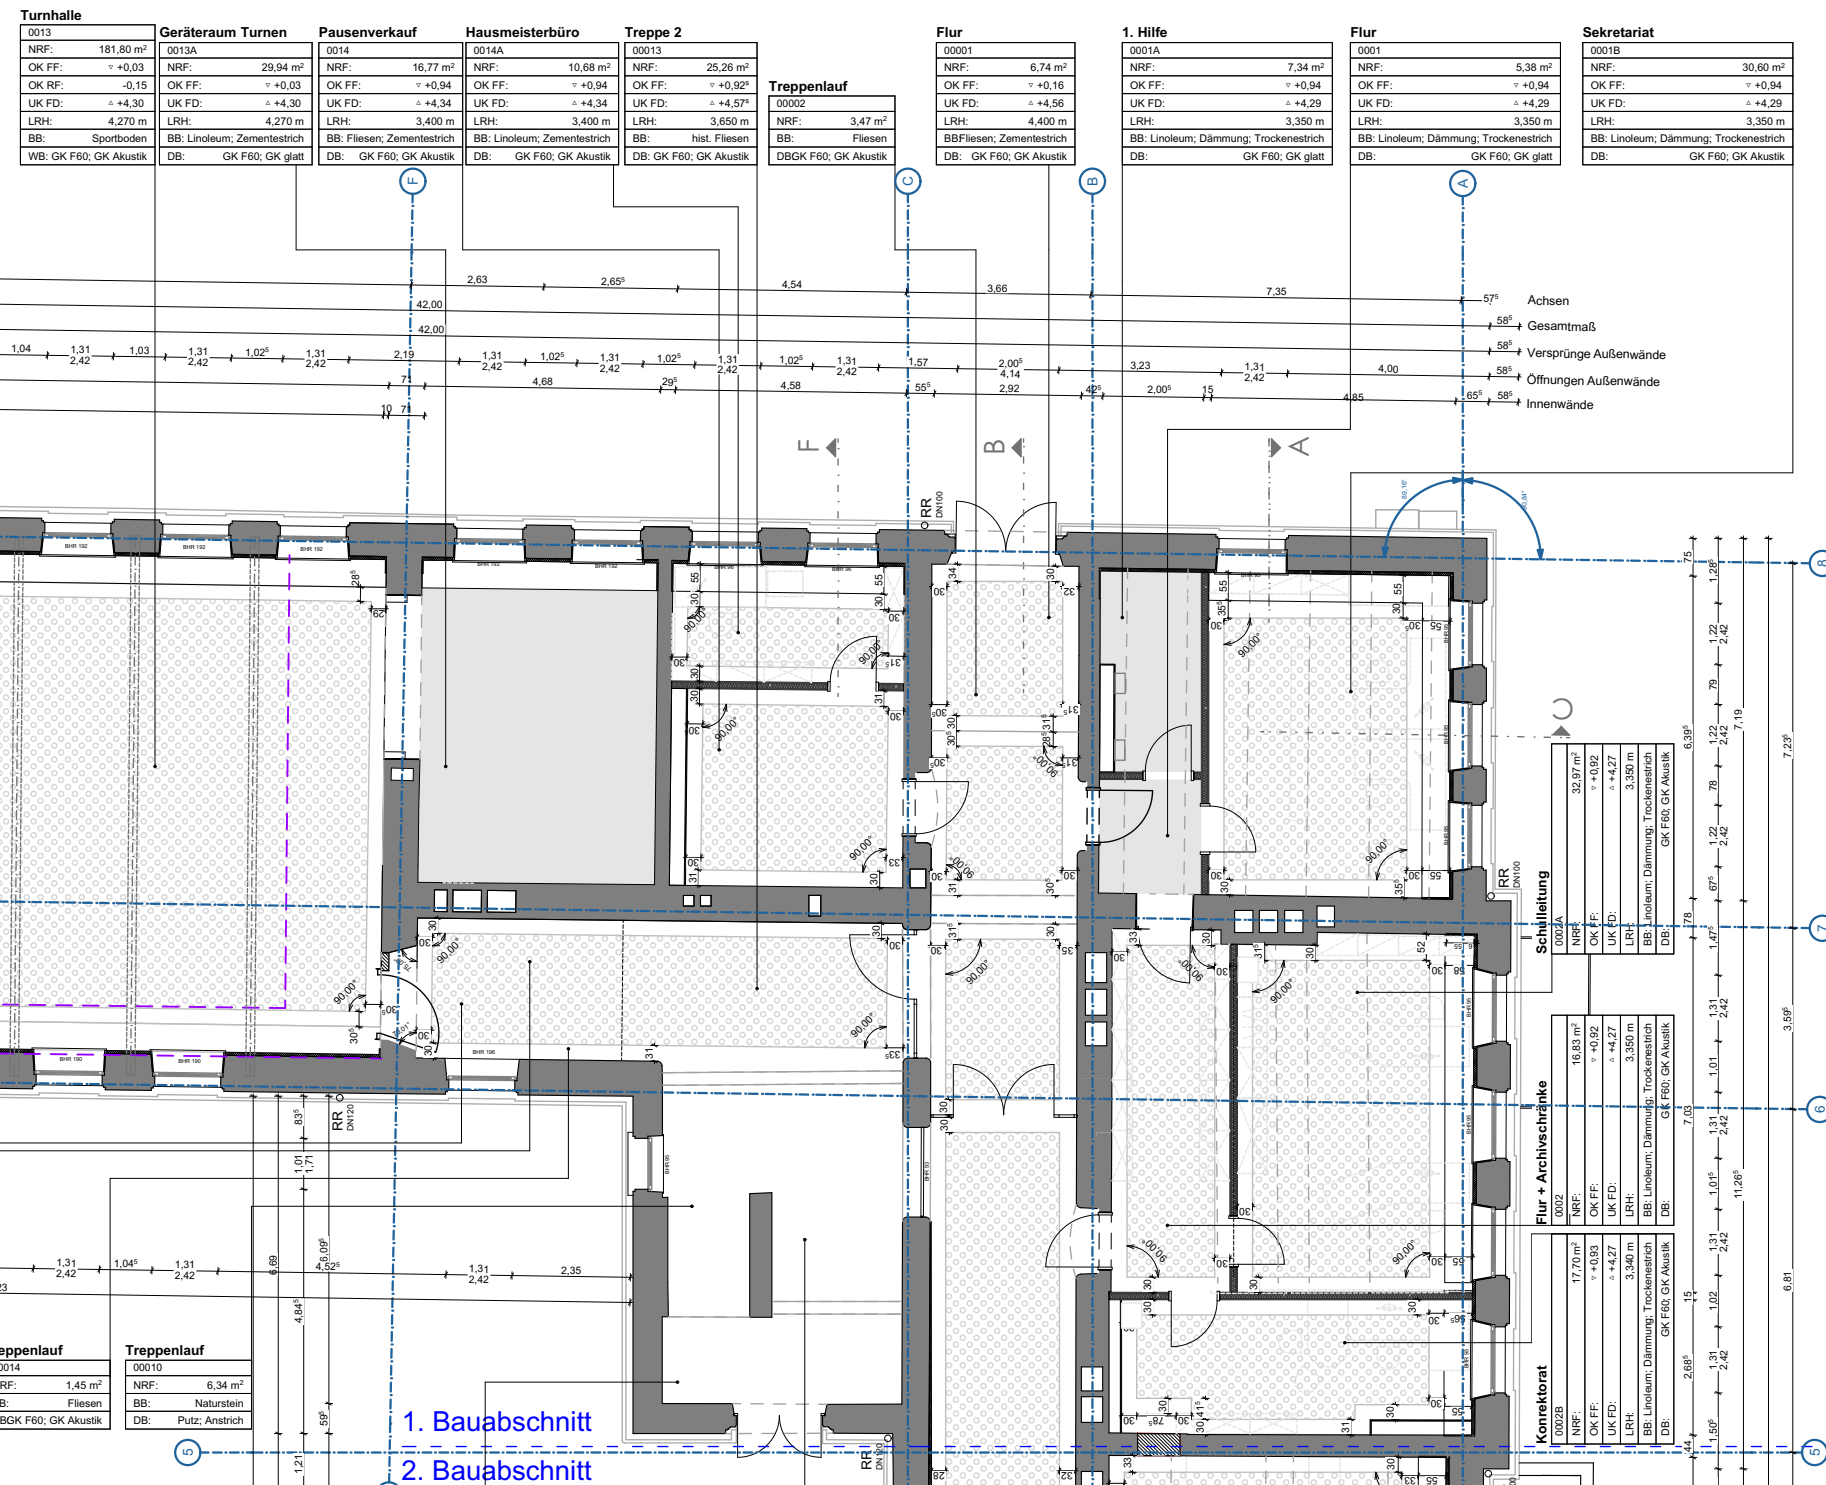



Grundschele

St. Johannis

Adam-Kraft-Str. 2

Baumaßnahme

Sanierung - AKS2

Bauherrnvertretung

Stadt Nürnberg

Hochbauamt H/B

Mariantorgraben 11

90402 Nürnberg

Tel.: +49(0)911 231-4307

Fax: +49(0)911 231-4250

anja.morgenroth@stadt.nuernberg.de

AKS2-5-G1-BA1-OP-Ü-EG Decken-

80190.19

Datum 07.10.2026

80190.19-Ü-EG Decken-BA1

M 1:150

Werkplanung