


GK Akustik gelocht mit Fries
wenn nichts anders Beschrieben
mind. 30cm

Anstrich, weiß

Gipskarton glatt

Metallkassettendecke

GK Feuchtraumplatten

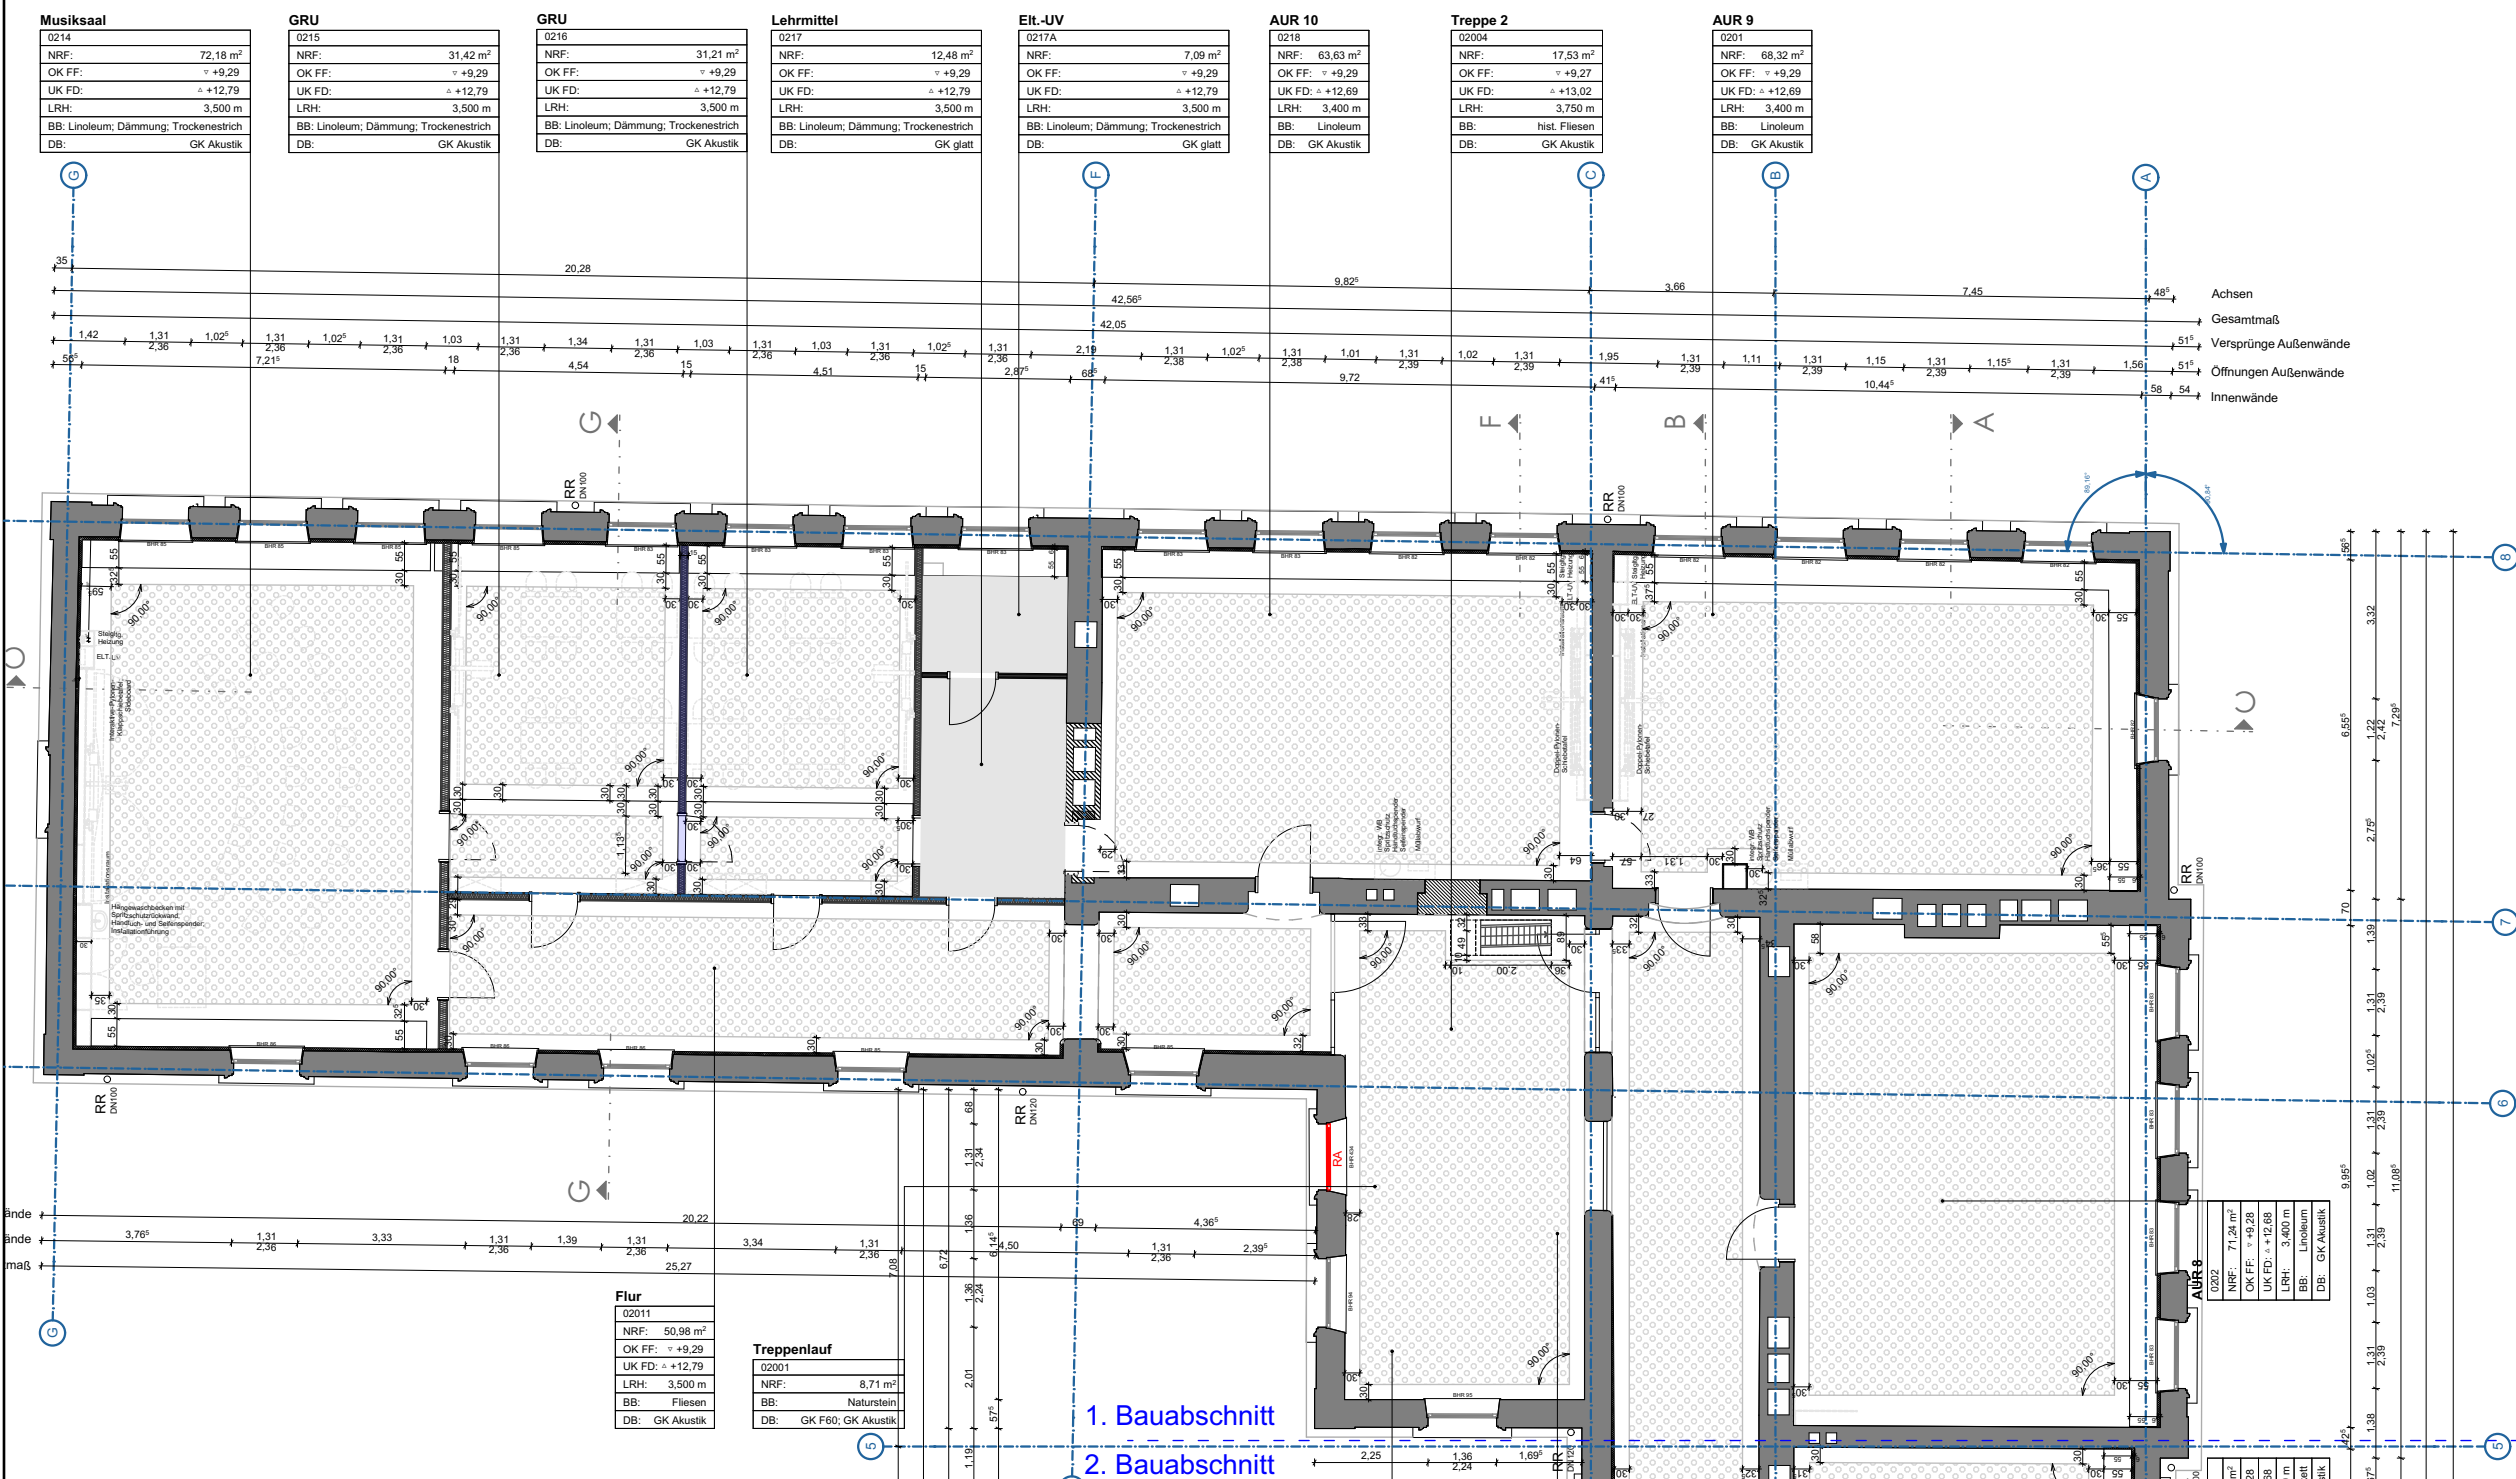

Grundschule
St. Johannis
Adam-Kraft-Str. 2

Baumaßnahme
Sanierung - AKS2

Bauherrnvertretung
Stadt Nürnberg
Hochbauamt H/B

Marienortgraben 11
90402 Nürnberg
Tel.: +49(0)911 231-4307
Fax: +49(0)911 231-4250
anja.morgenroth@stadt.nuernberg.de

AKS2-5-G1-BA1-OP-Ü-OG2 Decken-
80190.21

Datum 07.10.2026

Werkplanung

M 1:150

80190.21-Ü-OG2 Decken-BA1