

**Bauabschnitt 1.1**  
geplante Dauer:  
Mo 23.02.2026 bis Do 09.04.2026


G:\MANAGEMENT\PROJEKTE\02\_RNV\_KASERUND\_FRIEDRICHSRING\ANLAGE\KASER\_FRIEDRICHSRING\ANLAGE\01\_VERKEHRSZEICHEN\ANLAGE.DWG

**Legende**

- Baufeld
- BE-Fläche
- Freizuhaltende Baustellenanordnungsfläche
- Fußgängerbrücke
- Führung Radfahrer
- Führung Fußgänger
- Führung MIV
- Parkverbote mind. 96 h vor Inkrafttreten aufstellen
- Ankündigungsschilder jeweils 2 Wochen vor der Sperrung aufstellen.  
Schildhöhe 1600mm  
Schildbreite 1250mm

**Durchfahrt**  
von  
bis  
gesperrt

**Widersprüchliche Markierung, Beschilderung und Signale sind zerstörungsfrei außer Betrieb zu nehmen.**

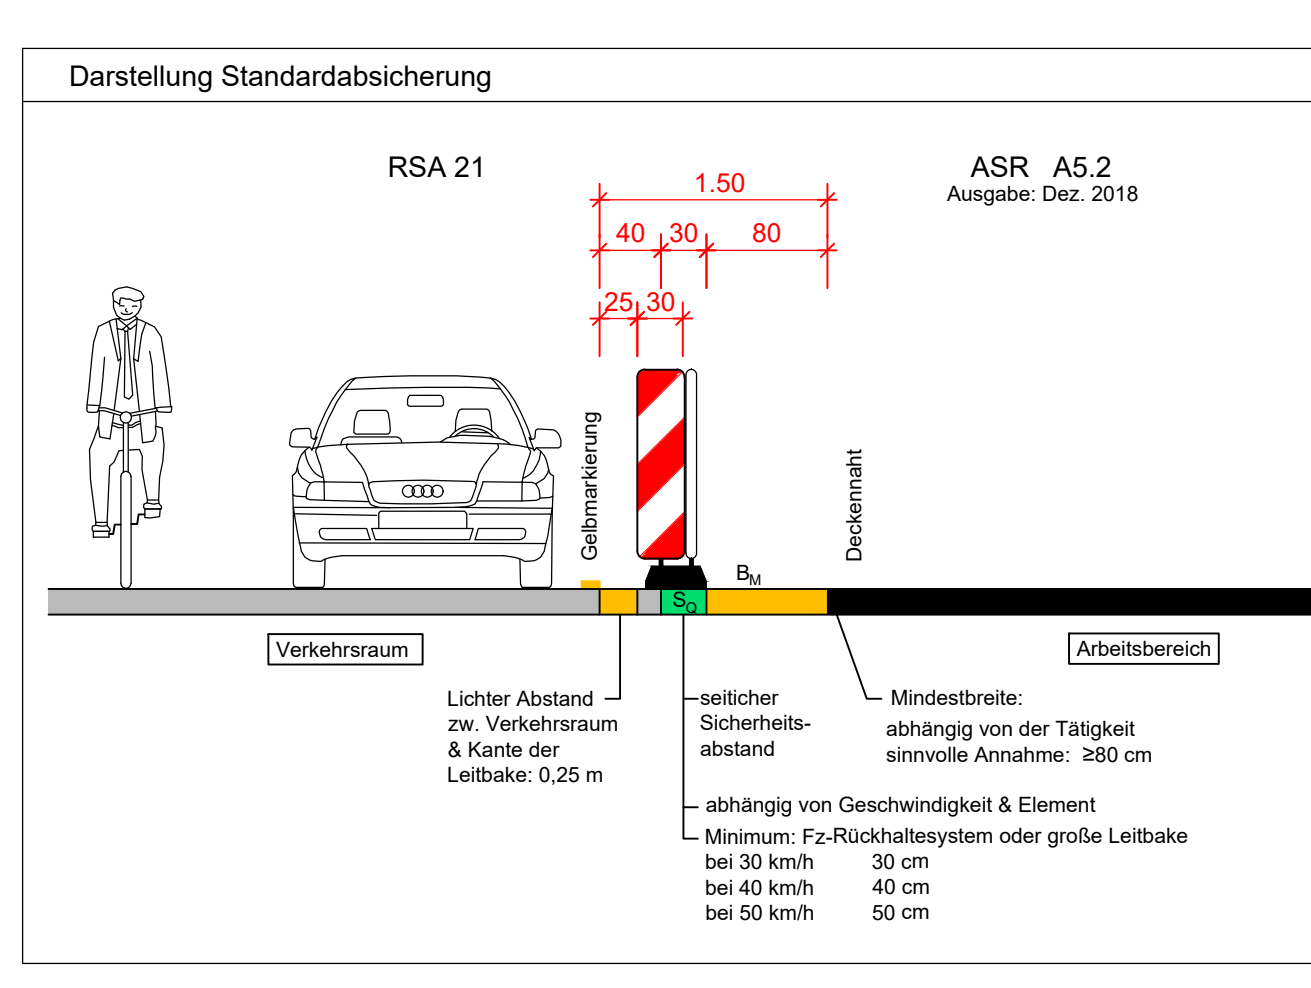

Die Straßenbahnspezifischen Verkehrszeichen und Beschilderungen der Strecke und der Haltestellen werden durch die rnv erstellt.

Widersprüchliche Markierung, Beschilderung und Signale sind zerstörungsfrei außer Betrieb zu nehmen.

Nicht angeordnete Verkehrszeichen sind zu entfernen, sowie nicht anders vermarktet.  
Die genauen Standorte für Verkehrszeichen, Signalgeber, etc. sowie die angegebenen Maße sind örtlich zu prüfen.

Die Aufstellung der eingetragenen Verkehrszeichen und Verkehrseinrichtungen bzw. die im Index aufgeführten Änderungen sind gem. § 45.1 und § 45.3 StVO durch die Unterschrift der Verkehrsbehörde angeordnet.

Polizei Mannheim  
Mannheim, den

Stadt Mannheim Verkehrsbehörde  
Mannheim, den

Lageskizze

Nr.	Art der Änderung bzw. Ergänzung	Datum	Zeichen

**Nur gültig für die Ausschreibung**

**MV** MV Mannheim Verkehr GmbH  
Mannheim, den

68165 Mannheim  
D7, 2a-4  
Tel. 06214650-0

68165 Mannheim  
Mohlstraße 27  
Tel. 06214650-0

**Anlage: 2.2.7**  
Blätter: 7 Blatt: 7

**Plan-Nr.:**

bearb.	Datum	Name
gepr.		
bearb.	05.2025	Blu
gepr.	05.2025	Blu
gepr.		

**Maßnahme:** Stadtbahn Mannheim  
M418: Gleiserneuerung am Kaiser- und Friedrichsring

**Maßstab:** 1:500  
**Plan-Bezeichnung:** Verkehrszeichenplan Los 2  
Bauabschnitt 1.1

Höhen- / Koordinatensystem:      Größe:     

Karlsruhe, den

**Hinweis:**  
Die Zugänglichkeit für Rettungswege muss jederzeit gewährleistet sein. Der Schul- und Kindergartenbereich ist besonders zu beachten

**Hinweis:**  
Bestandsmarkierungen sind digitalisiert. Zur Maßentnahme nur bedingt geeignet.