





RQ 1 (Los 1)
Haltestelle Kunsthalle
49 E1 Rheda-City-G
Grüngleis zwischen
bestehenden Bahnsteigkanten

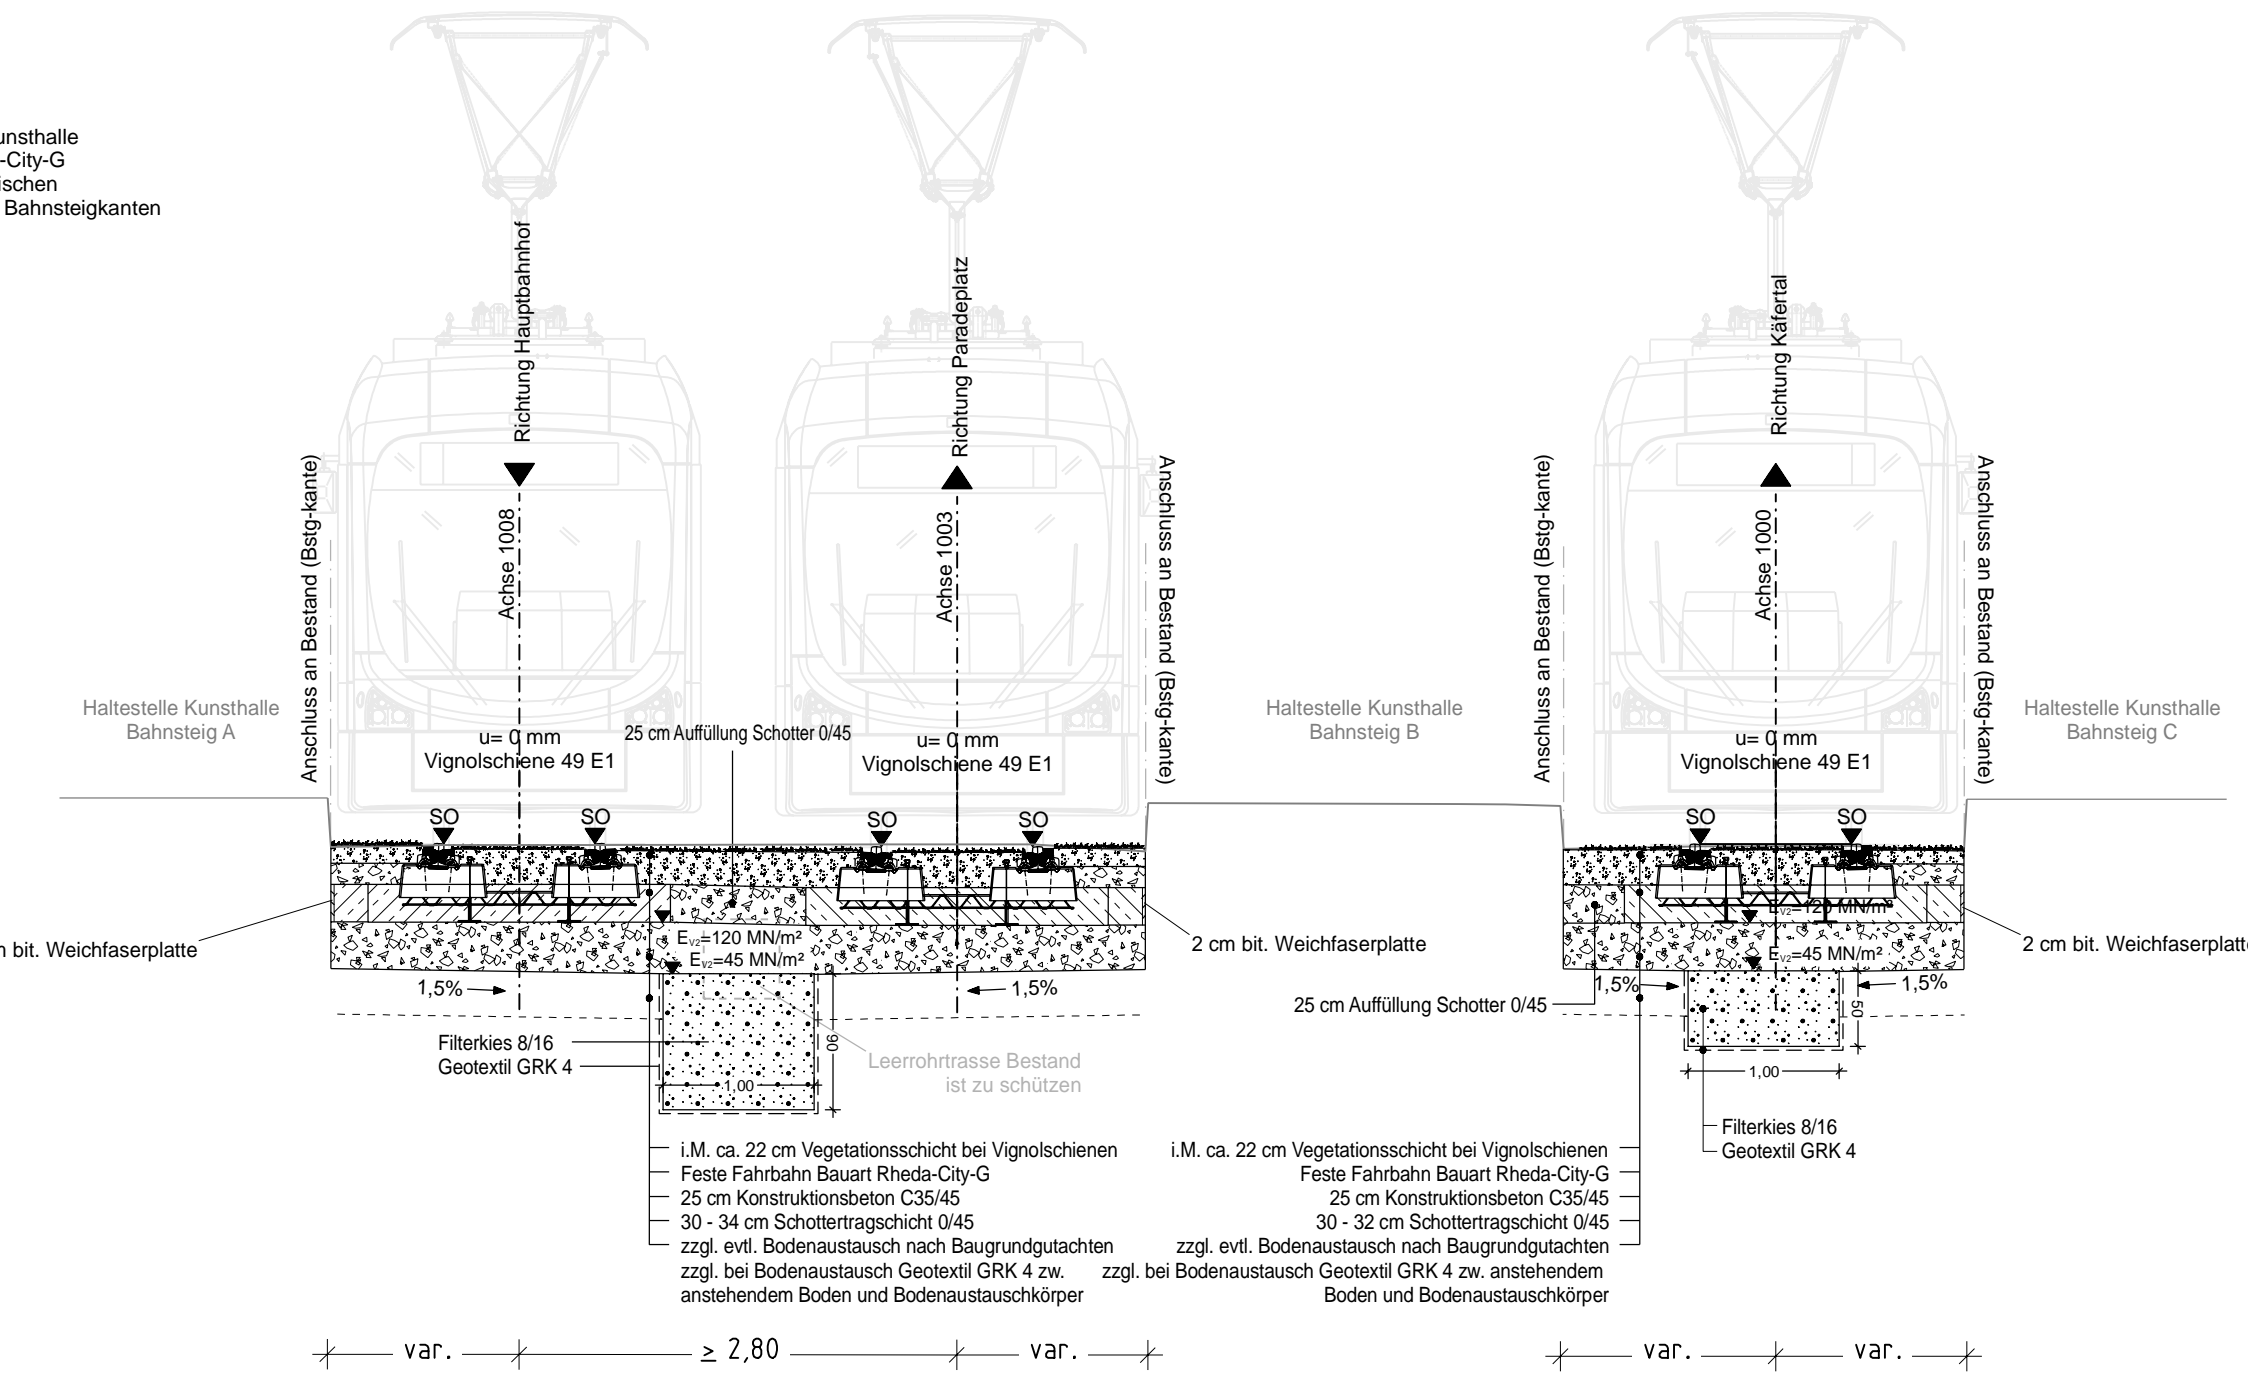

RQ 2 (Los 1)
49 E1 Rheda-City-
Grüngleis

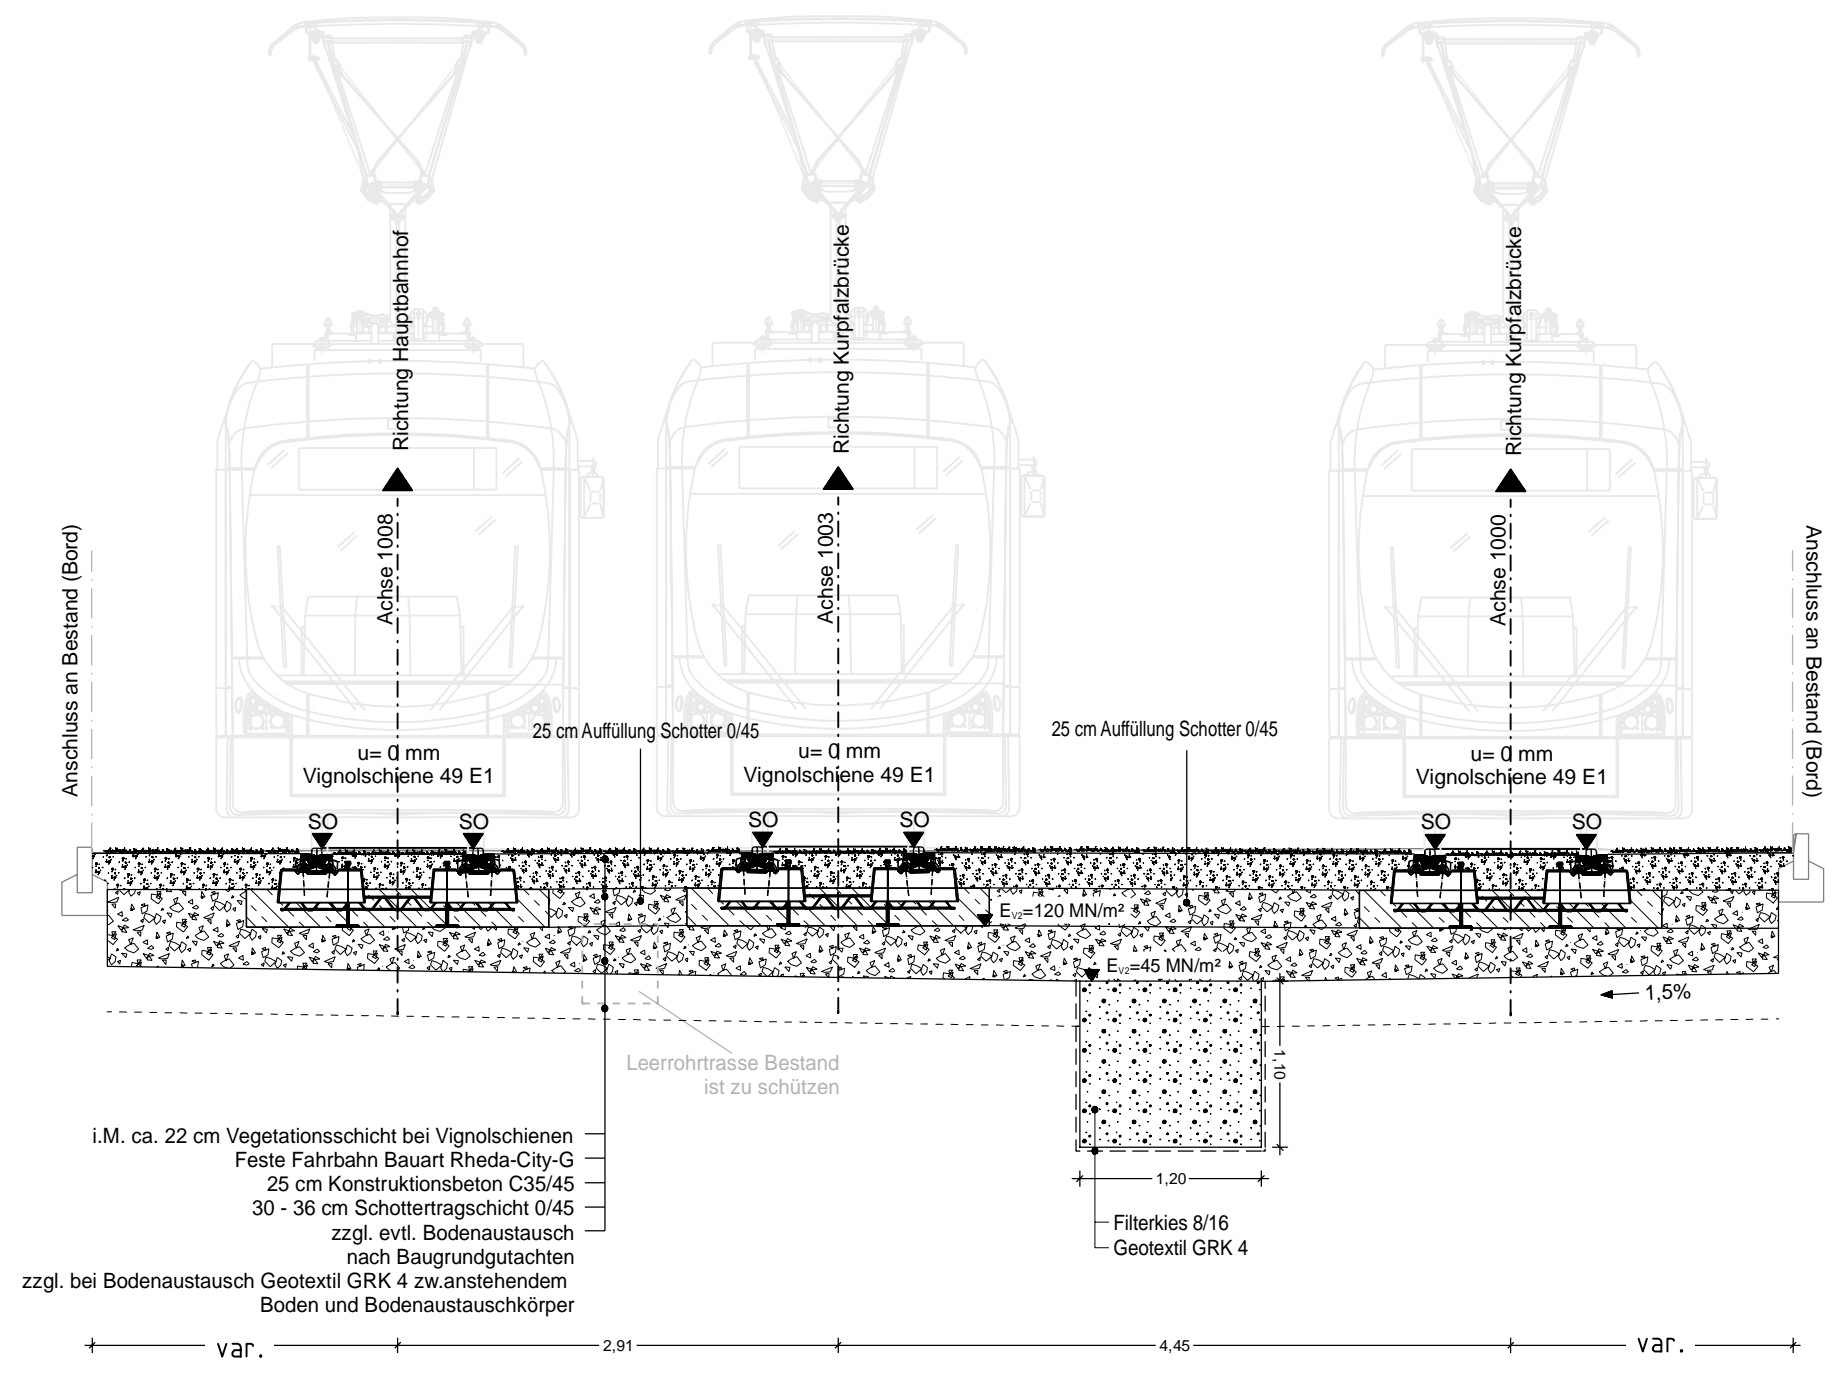

Detail Fugenverguß
Rillenschiene

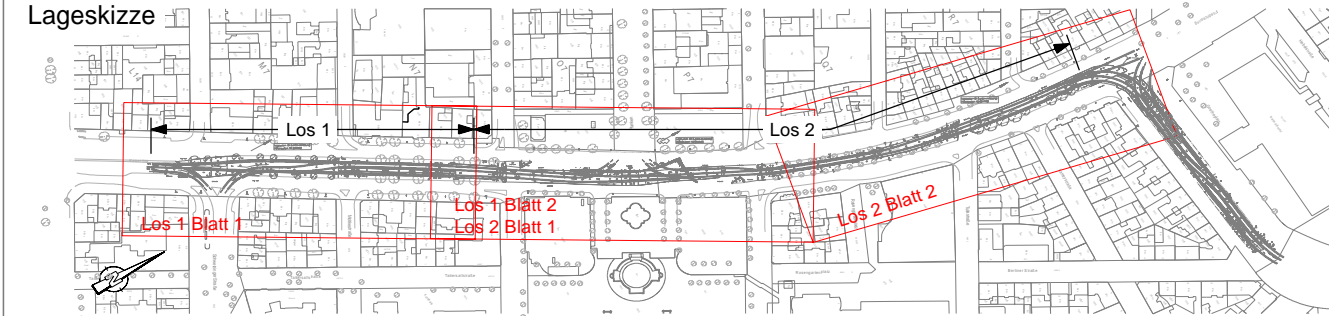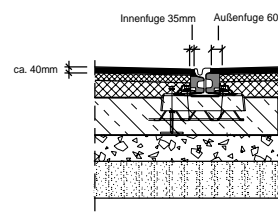

Nr.	Art der Änderung bzw. Ergänzung	Datum	Zeichen

NUR GÜLTIG FÜR DIE AUSSCHREIBUNG

MV Mannheimer Verkehr GmbH	68165 Mannheim D7, 2a-4 Tel. 0621/465-0	Anlage: 2.1.5 Blätter: 1 Blatt: 1																					
 GmbH	68165 Mannheim Mühlstraße 27 Tel. 0621/465-0	Plan-Nr.: <table border="1" style="width: 100%; border-collapse: collapse; margin-top: 5px;"> <tr> <td style="width: 30%;"></td> <td style="width: 30%;">Datum</td> <td style="width: 40%;">N</td> </tr> <tr> <td>bearb.</td> <td></td> <td></td> </tr> <tr> <td>gepr.</td> <td></td> <td></td> </tr> <tr> <td></td> <td>Datum</td> <td>N</td> </tr> <tr> <td>bearb.</td> <td>09.2024</td> <td>Br</td> </tr> <tr> <td>gez.</td> <td>09.2024</td> <td>NM</td> </tr> <tr> <td>gepr.</td> <td></td> <td></td> </tr> </table>		Datum	N	bearb.			gepr.				Datum	N	bearb.	09.2024	Br	gez.	09.2024	NM	gepr.		
	Datum	N																					
bearb.																							
gepr.																							
	Datum	N																					
bearb.	09.2024	Br																					
gez.	09.2024	NM																					
gepr.																							
Mannheim, den																							
Bearbeitet im Auftrag der Rhein-Neckar-Verkehr-GmbH																							
Mailänder Consult																							
Mailänder Consult GmbH Mathystraße 13 76133 Karlsruhe T 0721 93280-0 F 0721 93280-10																							
Karlsruhe, den																							
Projekt-Nr.: K2052																							

Maßnahme: **Stadtbahn Mannheim**
M418: Gleiserneuerung am Kaiser- und Friedrichsring

Maßstab: 1:50	Plan-Bezeichnung.: Regelquerschnitte Los 1
Höhensystem: NN (DHHN12)/ Lagesystem: GK (Landesvermessung)	Größe: 135,0x 29,7