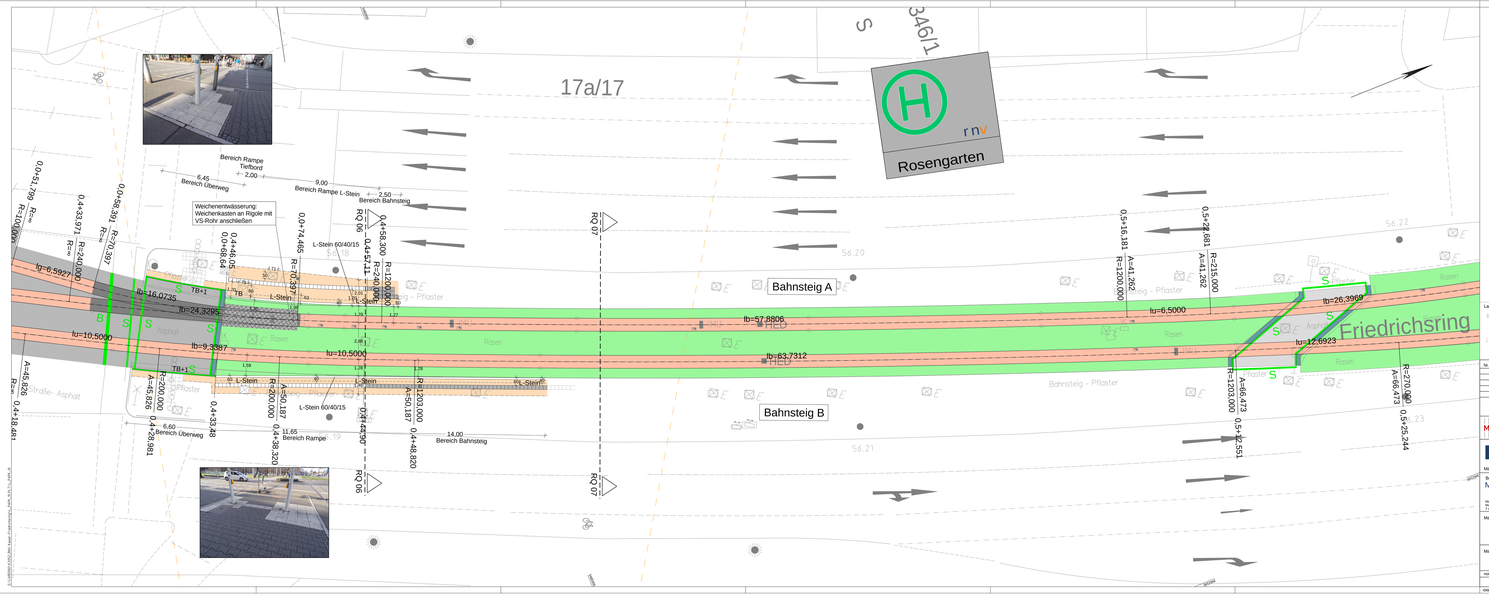

Legende

- Rasengleis
- Gleis mit Asphaltverdämmung
- Schottergleis
- Gleis mit Betonplatte Plattenband o. Kölnerschiene und Spitzrillenrille
- Gleisplatzen
- Tiefbord
- Einzeiler
- Pflastereinfassung (Rechteckpflaster)
- Rinnenpflaster in Überwegen
- Rasengittersteine
- Bahnsteigkante
- BLS Neu
- BLS Aus- und Wiedereinbau
- Gleisentwässerungskästen
- Entwässerungsleitung mit Fließrichtung
- Rigole
- Überweg Asphalt
- Gehwegplatten
- Kleinpflaster
- Großplatte
- Verbundpflaster
- SV Schienenverbinder
- GV Glattverbinder
- Schienenverbiegeunterlagsplatten
- Einbauten nachrichtlich
- Abbruch Einbauten

Lageskizze

Nr.	Art der Änderung bzw. Ergänzung	Datum	Zeichen

NUR GÜLTIG FÜR DIE AUSSCHREIBUNG

MVV Regionbus Rhein-Neckar GmbH
68165 Mannheim
Vogelstang 1-7
Tel. 0621/459-0

Anlage: 2.2.9
Blätter: 1 Blatt: 1
Plan-Nr.:

rnv rhein-neckar

68165 Mannheim
Verkehrshof 27
Tel. 0621/4902-0

	Name	Datum	Name
bearb.			
gepr.			
	Name	Datum	Name
bearb.	Bk-SUA	09.2024	Bru
gez.	Bk-SUA	09.2024	Mel
gepr.			

Projekt-Nr. K2052

Mannheim, den .....

Bearbeitet im Auftrag der Rhein-Neckar-Verkehr GmbH

Mailänder Consult

Mailänder Consult GmbH
Waldhornstraße 27 · 76135 Karlsruhe
T +49 721 96286-0 · F +49 721 96286-100

Karlsruhe, den .....

Maßnahme:

Stadtbahn Mannheim
M418: Gleiserneuerung am Kaiser- und Friedrichsring

Maßstab:
1:100

Plan-Bezeichnung:

Detailplan Haltestelle Los 2

Höhensystem: NN (DHHN12) Lagesystem: GK (Landeskoordinate) Größe: DIN A0 x0,2

ooprSJ Ausgabe vom: 28.05.2025