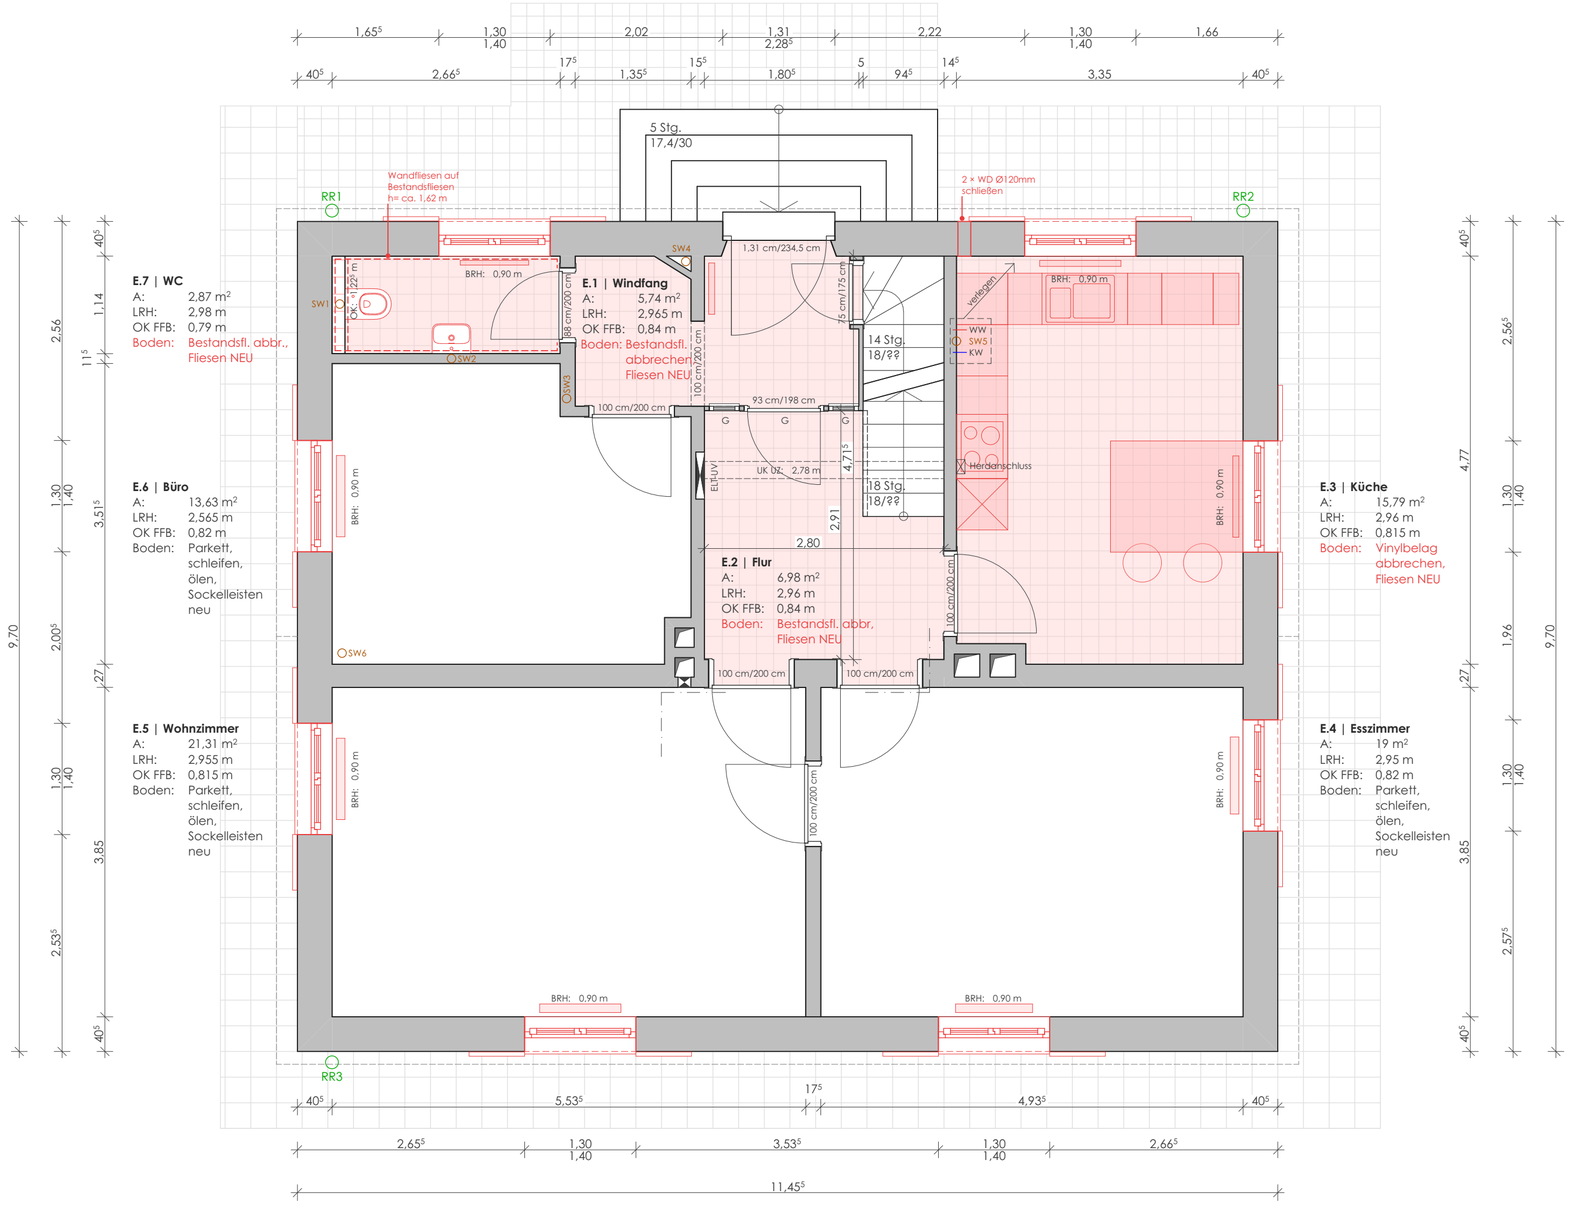



# Forsthaus Zabo

Viatisstraße 4N, 90480 Nürnberg, Gemarkung Gleißhammer, Flur-Nr.: 388, 388/2

## Sanierung Forsthaus in Zabo

Pläne wurden auf Grundlage alter Bestandspläne und einem stichpunktartigem Aufmaß erstellt.
Alle Maße sind ca.-Maße und sind daher örtlich zu prüfen.

0 1 2 3 4 5 m

| INDEX | ÄNDERUNG | GEZ. | DATUM |
|---|---|---|---|
| A | Wanddurchbruch Küche-Esszimmer entfernt, kleine Anpassungen | fe | 04.11.2026 |


Architekten

LEEVEN architekten Partnerschaft mbB

Muggenhofer Straße 135
Auf AEG
90429 Nürnberg
0911 999 69 380
info@leeven-architekten.de
www.leeven-architekten.de

Bauherr

Bayerische Staatsforsten AöR
Forstbetrieb Nürnberg

Moritzbergstraße 50 - 52
90482 Nürnberg


## Ausführungsplan

## Grundriss Erdgeschoss

| Datum | gez. | Maßstab | Plan-Nr. |
|---|---|---|---|
| 14.10.2026 | po | 1:50 | 501-A |