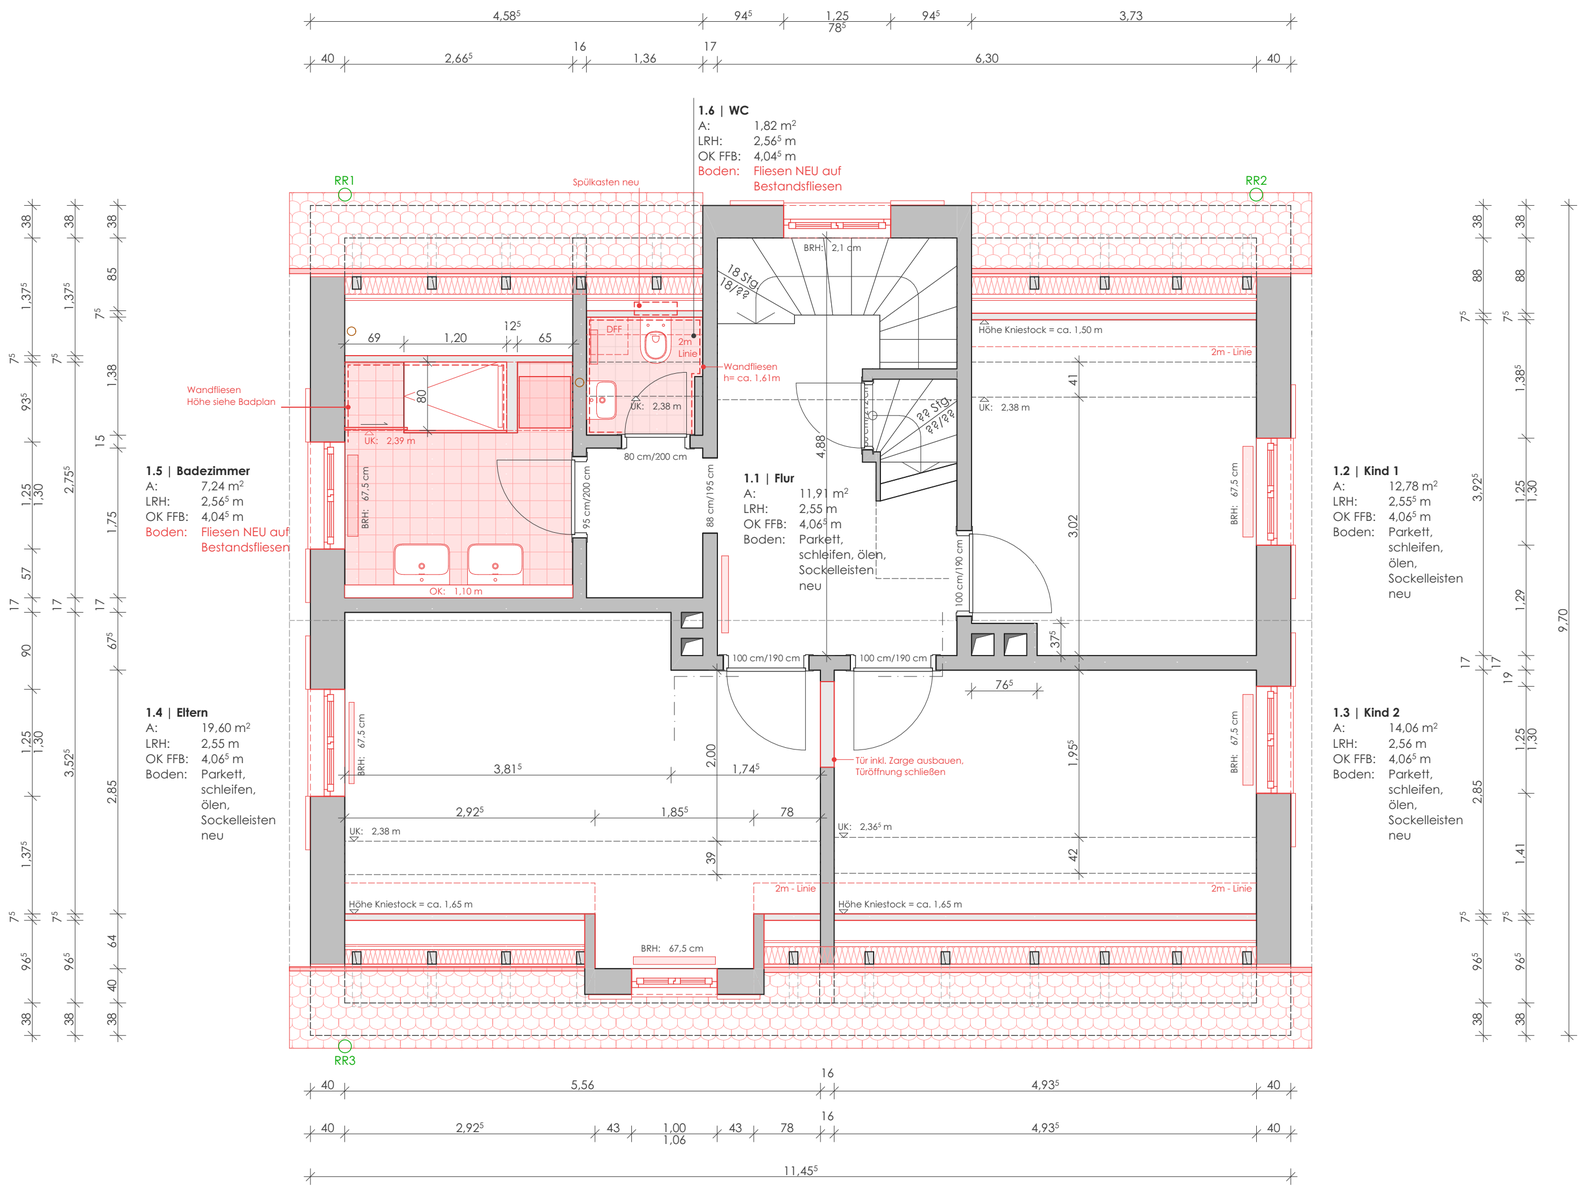


Forsthaus Zabo

Viatisstraße 4N, 90480 Nürnberg, Gemarkung Gleißhammer, Flur-Nr.: 388, 388/2

Sanierung Forsthaus in Zabo

Pläne wurden auf Grundlage alter Bestandspläne und einem stichpunktartigem Aufmaß erstellt.
Alle Maße sind ca.-Maße und sind daher örtlich zu prüfen.

0 1 2 3 4 5 m

INDEX	ÄNDERUNG	GEZ.	DATUM
A	Anpassungen für Innenausbau LV	fe	04.11.2026

Architekten

LEEVEN architekten Partnerschaft mbB

Muggenhofer Straße 135
Auf AEG
90429 Nürnberg
0911 999 69 380
info@leeven-architekten.de
www.leeven-architekten.de

Bauherr

Bayerische Staatsforsten AöR
Forstbetrieb Nürnberg

Moritzbergstraße 50 - 52
90482 Nürnberg

Ausführungsplan

Grundriss Dachgeschoss

Datum	gez.	Maßstab	Plan-Nr.
14.10.2026	po	1:50	502-A