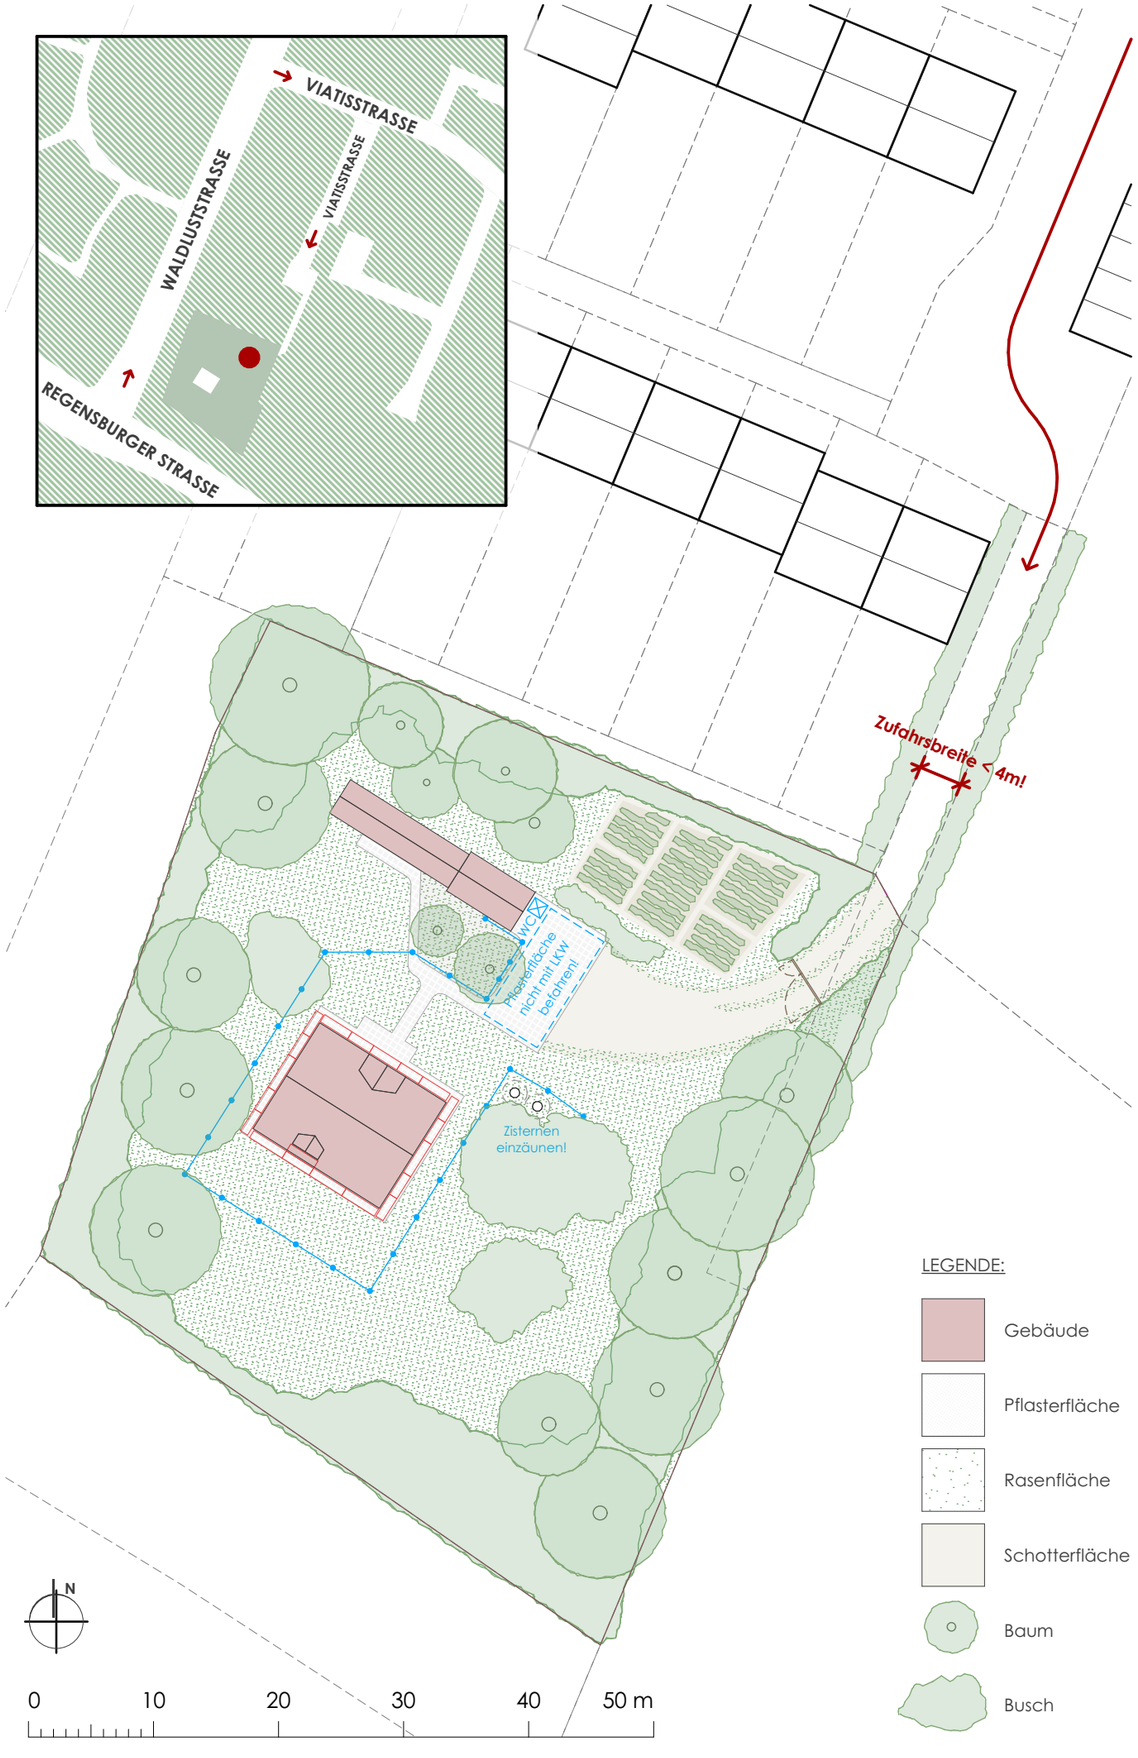


Forsthaus Zabo

Viatisstraße 4N, 90480 Nürnberg, Gemarkung Gleißhammer, Flur-Nr.: 388, 388/2

Sanierung Forsthaus in Zabo

Pläne wurden auf Grundlage alter Bestandspläne und einem stichpunktartigem Aufmaß erstellt.
Alle Maße sind ca.-Maße und sind daher örtlich zu prüfen.

INDEX	ÄNDERUNG	GEZ.	DATUM

Architekten

LEEVEN architekten Partnerschaft mbB

Muggenhofer Straße 135
Auf AEG
90429 Nürnberg
0911 999 69 380
info@leeven-architekten.de
www.leeven-architekten.de

Bauherr

Bayerische Staatsforsten AöR
Forstbetrieb Nürnberg

Moritzbergstraße 50 - 52
90482 Nürnberg

Ausführungsplan

Baustelleneinrichtung

Datum	gez.	Maßstab	Plan-Nr.
14.10.2026	**po**	**1:500**	**507**