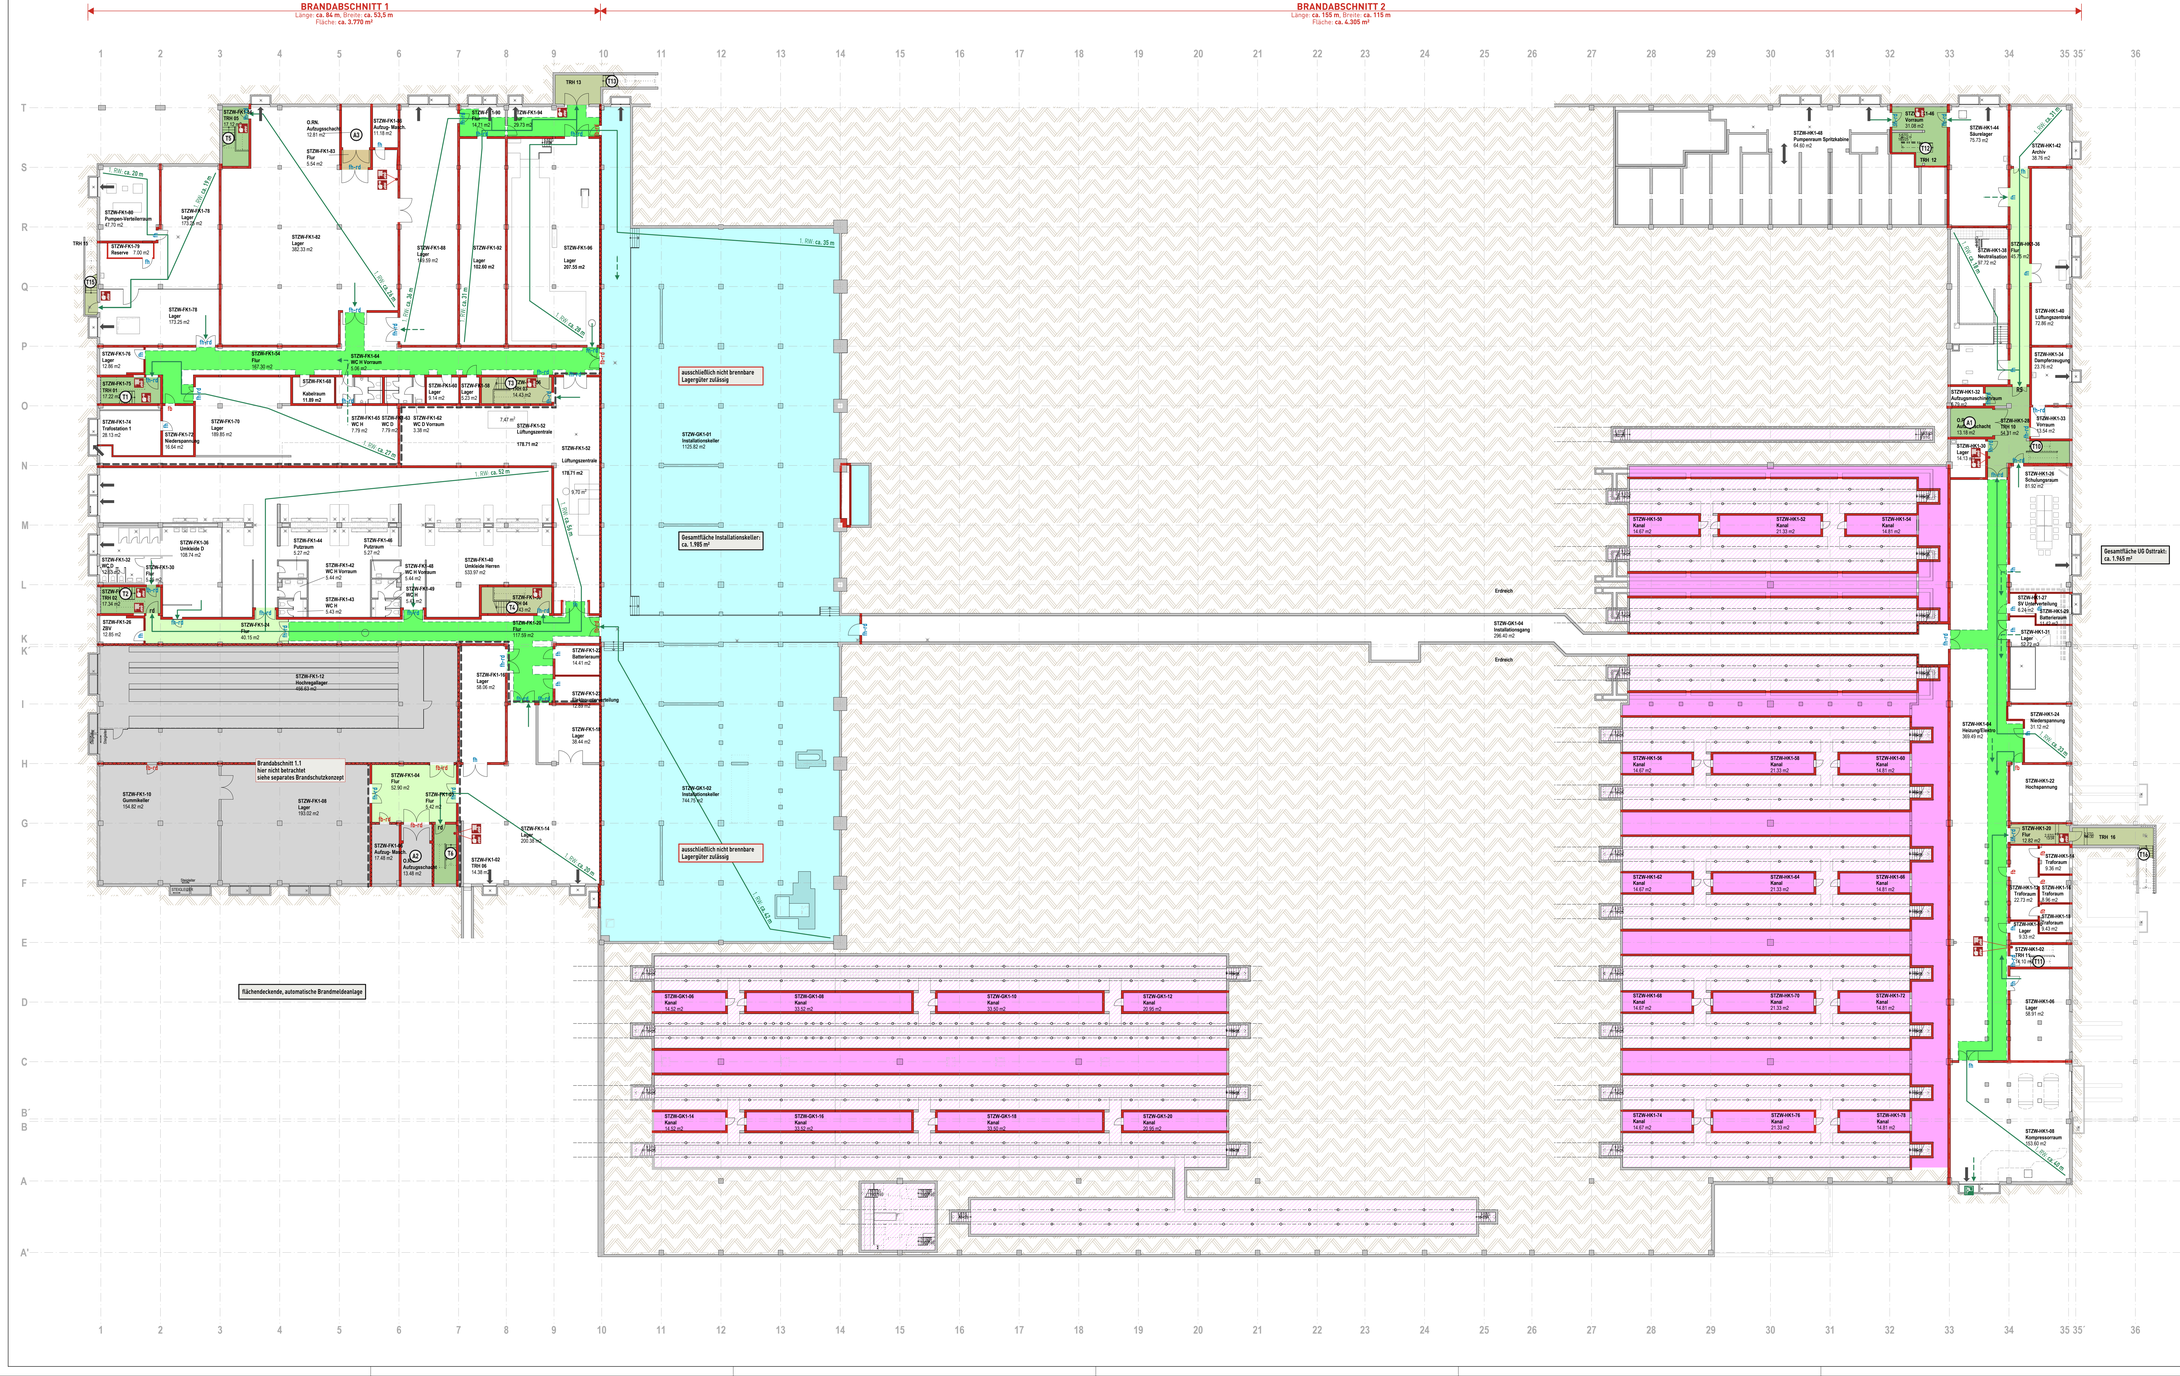

Legende:

- Brandwand, feuerbeständig unter zusätzlicher mechanischer Beanspruchung
- Wand, feuerbeständig
- Notwendiger Treppenraum
- Notwendige Treppe
- Notwendiger Flur
- Vorraum / Schleuse
- Hochregallager
- Hauptgang **Breite: mind. 2,0 m**
- nur nicht brennbare Lagergüter
- Kabelkeller, **keine Lagerung**
- Bereich Sprinkler
- Erdreich
- Arbeitsgruben ausschließlich aus EG zugänglich Bereich gehört zu Brandabschnitt E.2 (dieser Bereich fließt nicht in die Fläche ein!)
- Bereich nicht betrachtet
- 1. Rettungsweg
- 2. Rettungsweg
- Abluft/Entrauchung
- T3 Treppenbezeichnung
- A3 Aufzugsbezeichnung
- Rauchabschnittstrennung
- fs-rd Tür, feuerbeständig + rauchdicht und selbstschließend
- fs Tür, feuerbeständig und selbstschließend
- fh-rd Tür, feuerhemmend + rauchdicht und selbstschließend
- fh Tür, feuerhemmend und selbstschließend
- rd Tür, rauchdicht und selbstschließend
- / Tür, ohne Anforderung
- XXX Tür Bestand
- XXX Tür Neu
- XXX Tür Neu
- Wandhydrant
- Handfeuermelder
- Notausstieg

- Die Brandschutzpläne dienen der Visualisierung der grundlegenden Anforderungen des Brandschutzkonzepts. Eine Verwendung ohne den Textteil des Brandschutzkonzepts ist unzulässig.
- Sämtliche Leitungen werden bei der Durchdringung der Geschossdecken in der Feuerwiderstandsklasse derselben geschottet oder in geschossübergreifenden Schächten geführt, deren Schachtwände derselben Feuerwiderstandsklasse entsprechen.

Nr.	Änderung, Art, Umfang, Ursache	Name / Datum
a	1. Nachtrag zur Baugenehmigung B-2021-708-4 vom 22.12.2021	Kle / 28.02.2023

Dipl.-Ing. Astrid Pabst
staatl. anerkannte Sachverständige für die Prüfung des Brandschutzes

Burckhardt, Pabst + Partner
Ingenieure + Architekten
Lüderichstr. 2-4 / 51105 Köln
Telefon (+49) 221 88 09 11 90
info@bpp-ing.de

Entwurfsverfasser:	**fs-architekten** GmbH Friedensplatz 12 64283 Darmstadt
Bauherr:	**VerkehrsGesellschaft Frankfurt am Main mbH** Kurt-Schumacher-Straße 8 60311 Frankfurt am Main
Projekt:	**Brandschutzkonzept** Brandschutzrelevante Grundrissänderung und Erweiterung an der Stadtbahnzentralwerkstatt und Erweiterung des Pförtnergebäudes **1. Nachtrag zur Baugenehmigung B-2021-708-4 vom 22.12.2021**
Liegenschaft:	Heerstraße 305 60488 Frankfurt am Main
Planinhalt:	**Grundriss Untergeschoss**

Zeichnungs-Nr.:	Maßstab:			
B1a	**1:200**	bearb.:	A. Pabst	18.03.2021
		gesch.:	C. Klein	18.03.2021
		Projekt-Nr.:	1500A_00_B	
		Plangrundl.:	STZW-_X1_X-----A_GRL_00sub_-B000	24.02.2023

Plangröße: 750 / 1350

H/B = 750 / 1350 [1.01m²]

Allplan 2016