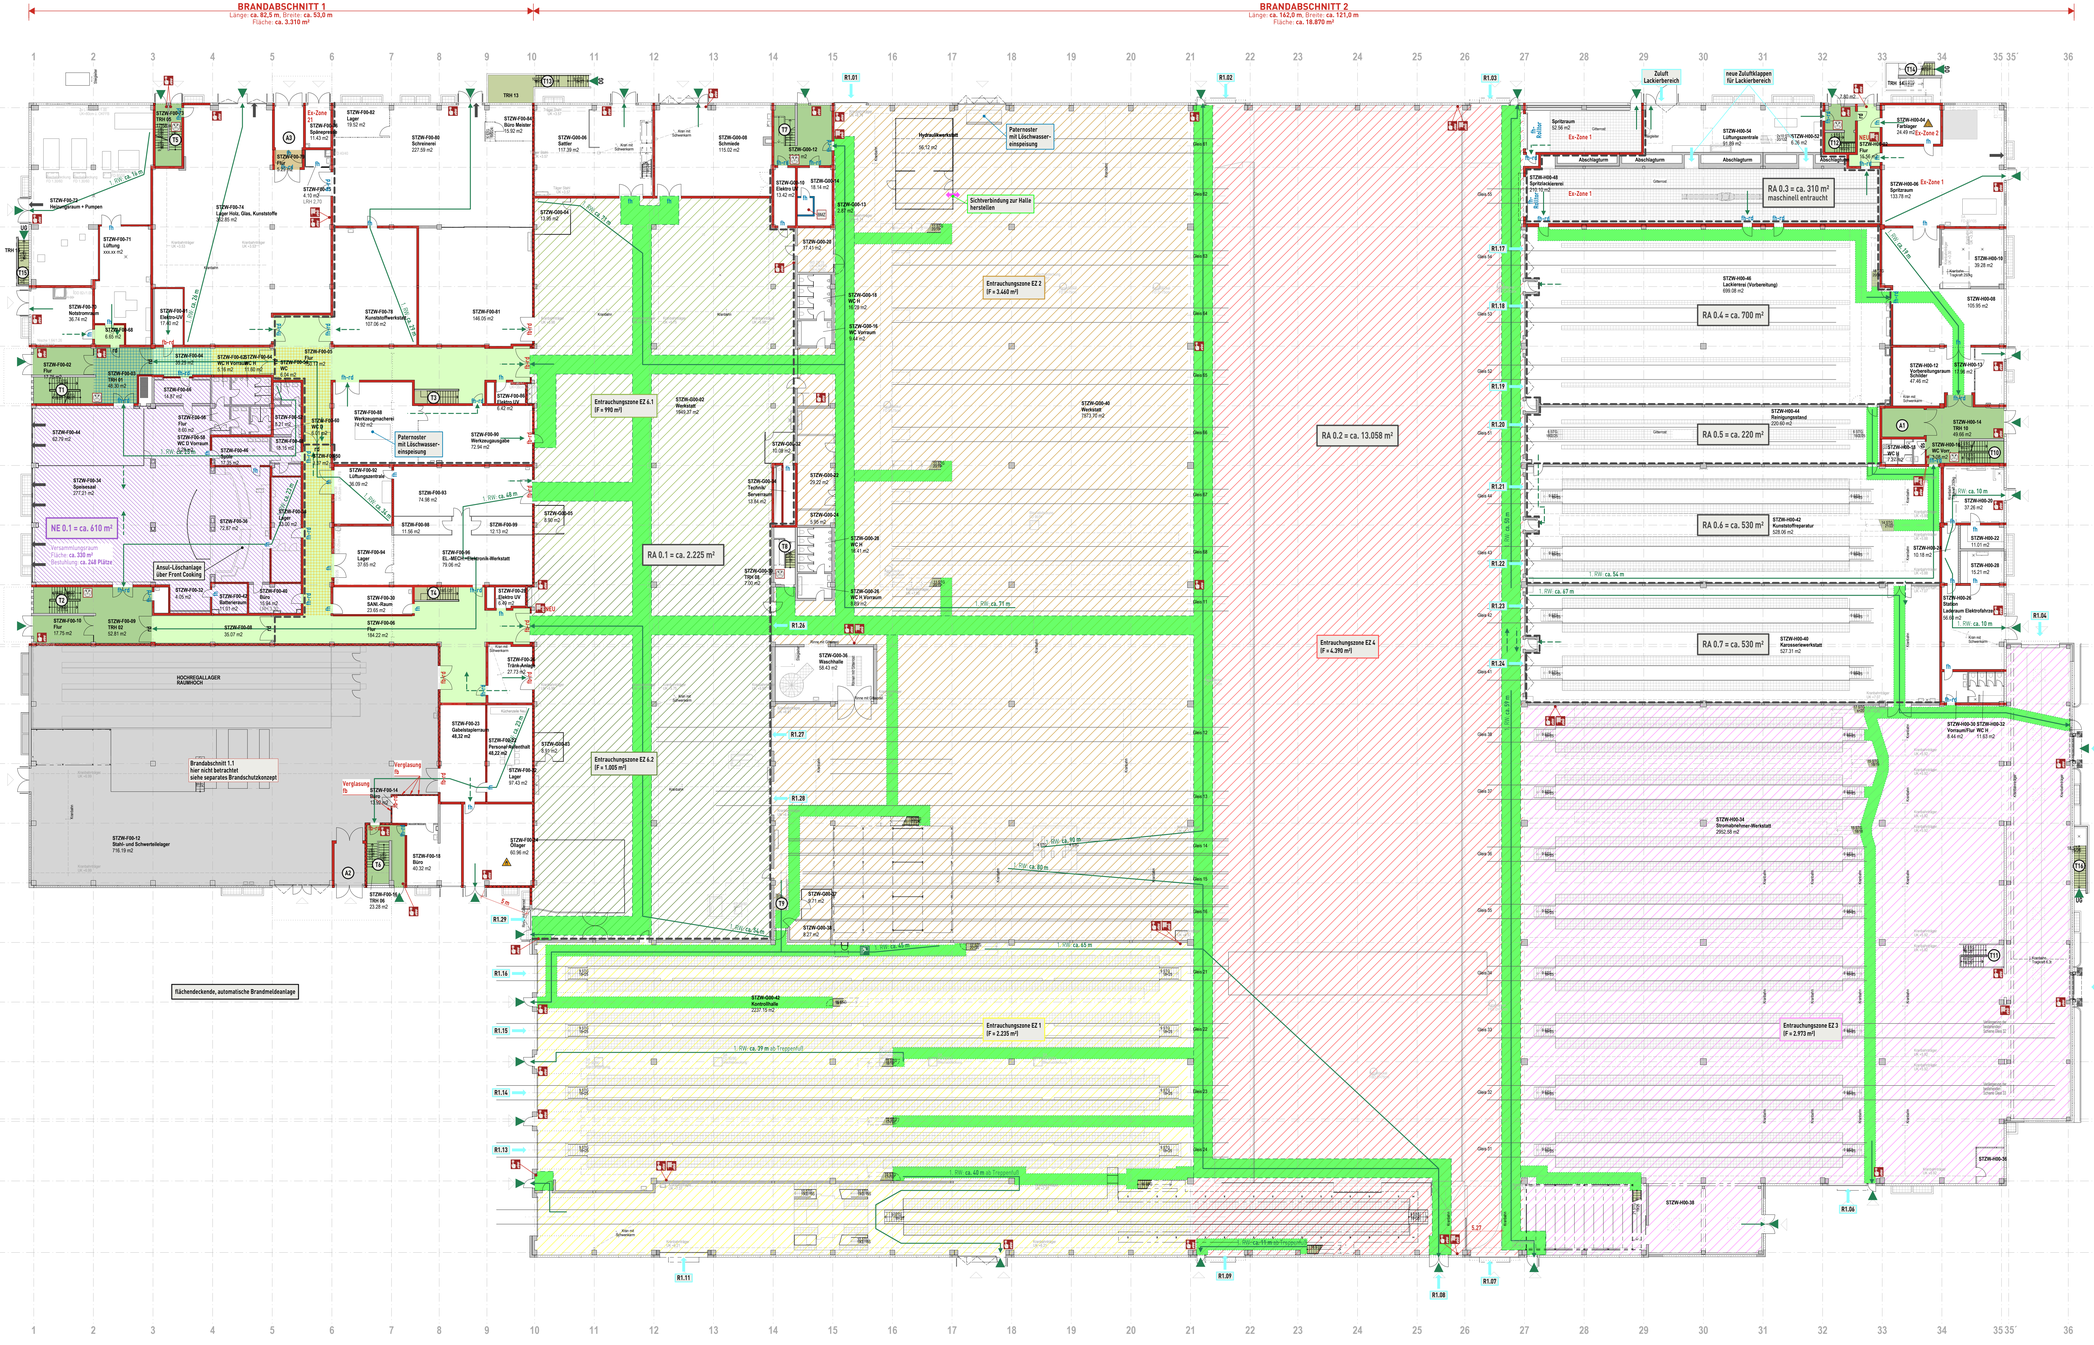
BRANDABSCHNITT 1
Länge: ca. 82,5 m, Breite: ca. 53,0 m
Fläche: ca. 3.310 m²
BRANDABSCHNITT 2
Länge: ca. 162,0 m, Breite: ca. 121,0 m
Fläche: ca. 18.870 m²
NE 0.1 = ca. 610 m²
RA 0.1 = ca. 2.225 m²
RA 0.2 = ca. 13.058 m²
RA 0.3 = ca. 310 m² maschinell entrauch
RA 0.4 = ca. 700 m²
RA 0.5 = ca. 220 m²
RA 0.6 = ca. 530 m²
RA 0.7 = ca. 530 m²
Entrauchungszone EZ 1 (F = 2.225 m²)
Entrauchungszone EZ 2 (F = 3.660 m²)
Entrauchungszone EZ 3 (F = 2.973 m²)
Entrauchungszone EZ 4 (F = 4.390 m²)
Entrauchungszone EZ 6.1 (F = 990 m²)
Entrauchungszone EZ 6.2 (F = 1.005 m²)
Brandabschnitt 1.1 hier nicht betrachtet siehe separates Brandschutzkonzept
Flächendeckende, automatische Brandmeldeanlage
HOCHREGALLAGER RAUMBUCH
Paternoster mit Löschwasser-einspeisung
Sichtverbindung zur Halle herstellen
Hydraulikwerkstatt
Werkstatt
Waschhalle
Kunststoffwerkstatt
Karosseriewerkstatt
Stahl- und Schwerlastlager
Zuluft Lackierbereich
neue Zuluftklappen für Lackierbereich
Ex-Zone 1
Ex-Zone 2
Abschlagturm
Spritzraum
Spritzkabinen
Lackierraum (Vorbereitung)
Reinigungsland
Kunststoffreparatur
Stellplatz Elektrofahrzeuge
Vorraum/Flur WC H
Stahlbau
Glasbau
Holzbau
Aluminiumbau
Fassade
Dach
Decke
Treppe
Rampe
Kran auf Schienen
Kran auf Schienen
Kran auf Schienen