


Projekt 110060 - Blitzschutz STZW (Stadtbahnzentralwerkstatt)

Runddraht Durchmesser 8mm AlMgSi

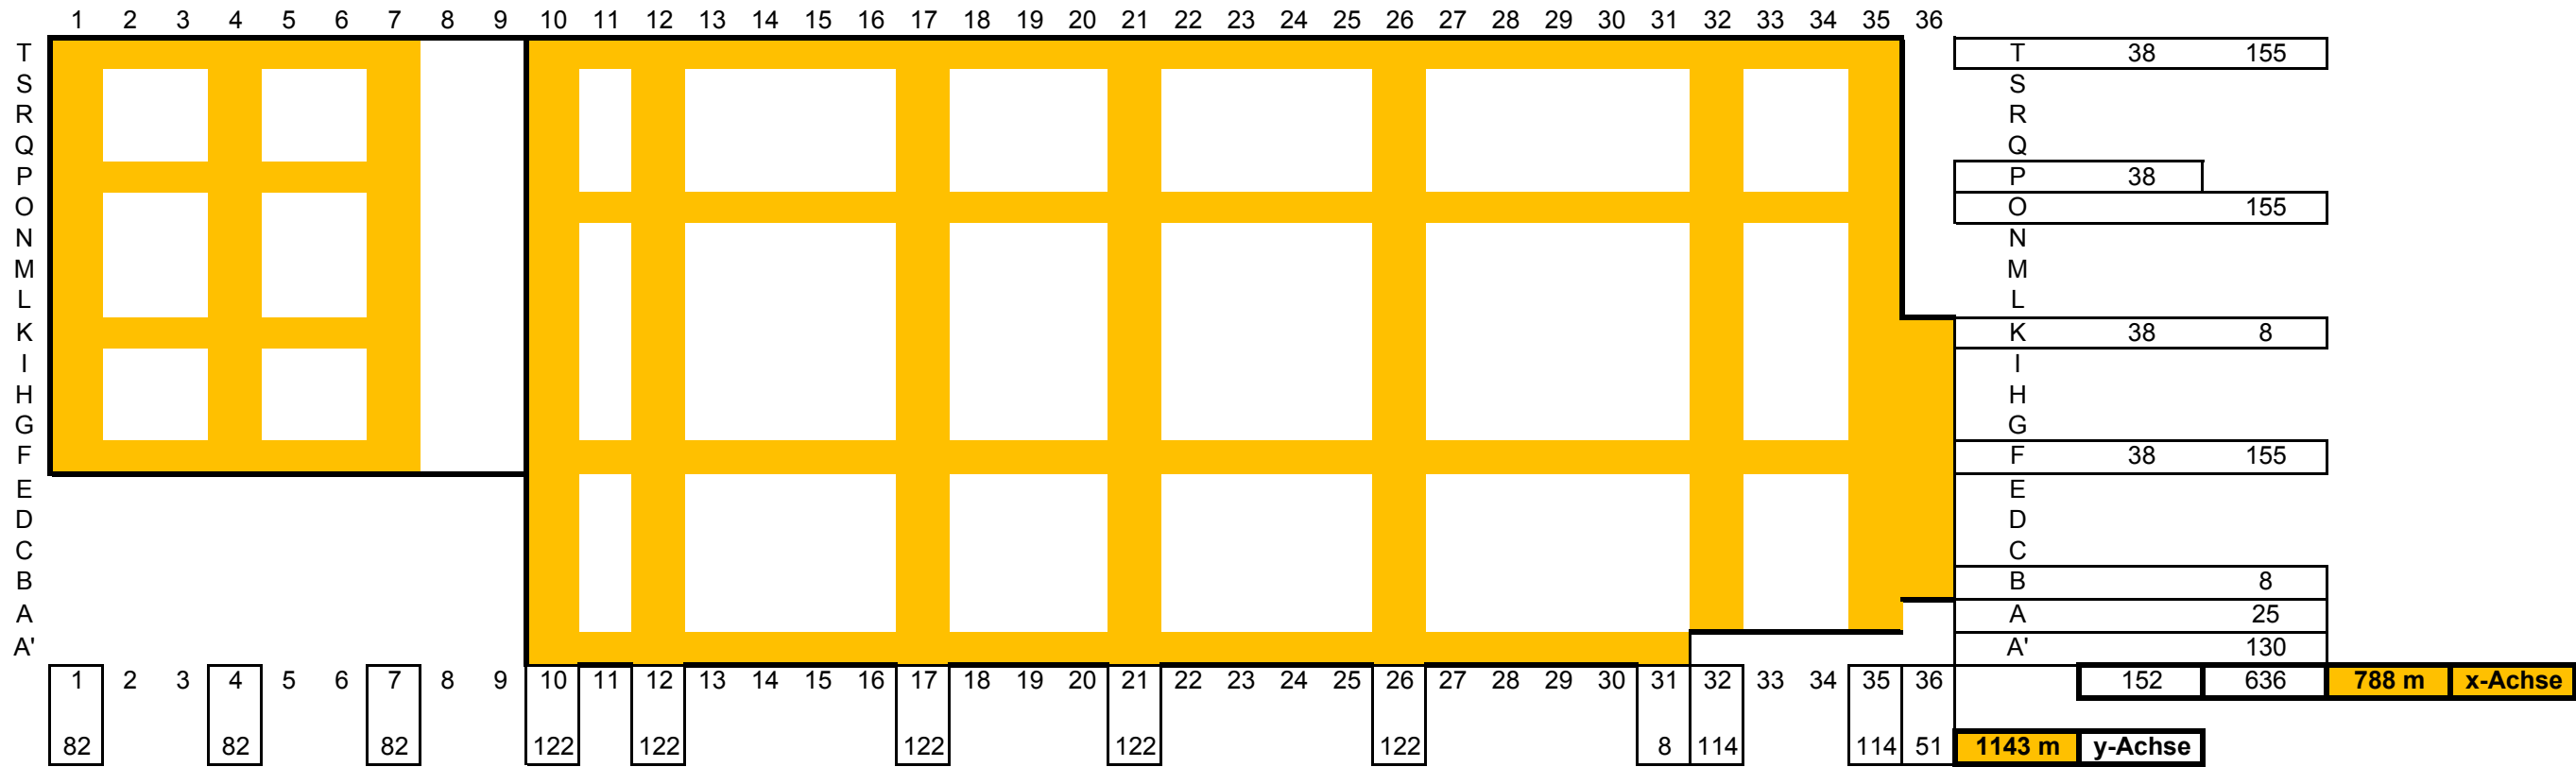

Anbindung der PV-Gestelle / Tonnen			
Benötigte laufende Meter:	40		
Anzahl Tonnen:	17		
Meter gesamt:	680 m		

Anbindung der 6,5 m Fangstangen			
Benötigte laufende Meter:	4		
Anzahl 6,5 m Fangstangen	24		
Meter gesamt:	96 m		

Anbindung der 2,5 m Fangstangen			
Benötigte laufende Meter:	4		
Anzahl 2,5 m Fangstangen	8		
Meter gesamt:	32 m		

Anbindung von ca. 460 lfm. Gitterrinnen			
Meter gesamt:	110 m		

Ableitungen an Aussenfassade			
T1	T4	T7	T10
T12	T14	T17	T19
T21	T23	T26	T29
T32	T35		
P1			O35
M1			K36
K1			H36
F1	F3	F7	E36
		C10	
			B36
			A33
			A35
			A'10
			A'12
			A'14
			A'17
			A'19
			A'21
			A'23
			A'26
			A'27
			A'29
			A'31
Benötigte laufende Meter:			
Anzahl Ableitungen vom Dach zur Trennstelle:			
Meter gesamt:			

Runddraht an Aussenfassade, 30cm über Boden, um Türen und Tore			
Gebäudeumfang:	660, m		
Meter gesamt:	660, m		

Laufende Meter auf dem Dach gesamt:	2849 m	+15%=	3276,4 m
Ableitungen an Gebäudefassade (senkrechte Montage) gesamt:	380 m	+15%=	437, m
Runddraht an Aussenfassade, 30cm über Boden, um Türen und Tore	660, m	+15%=	759, m