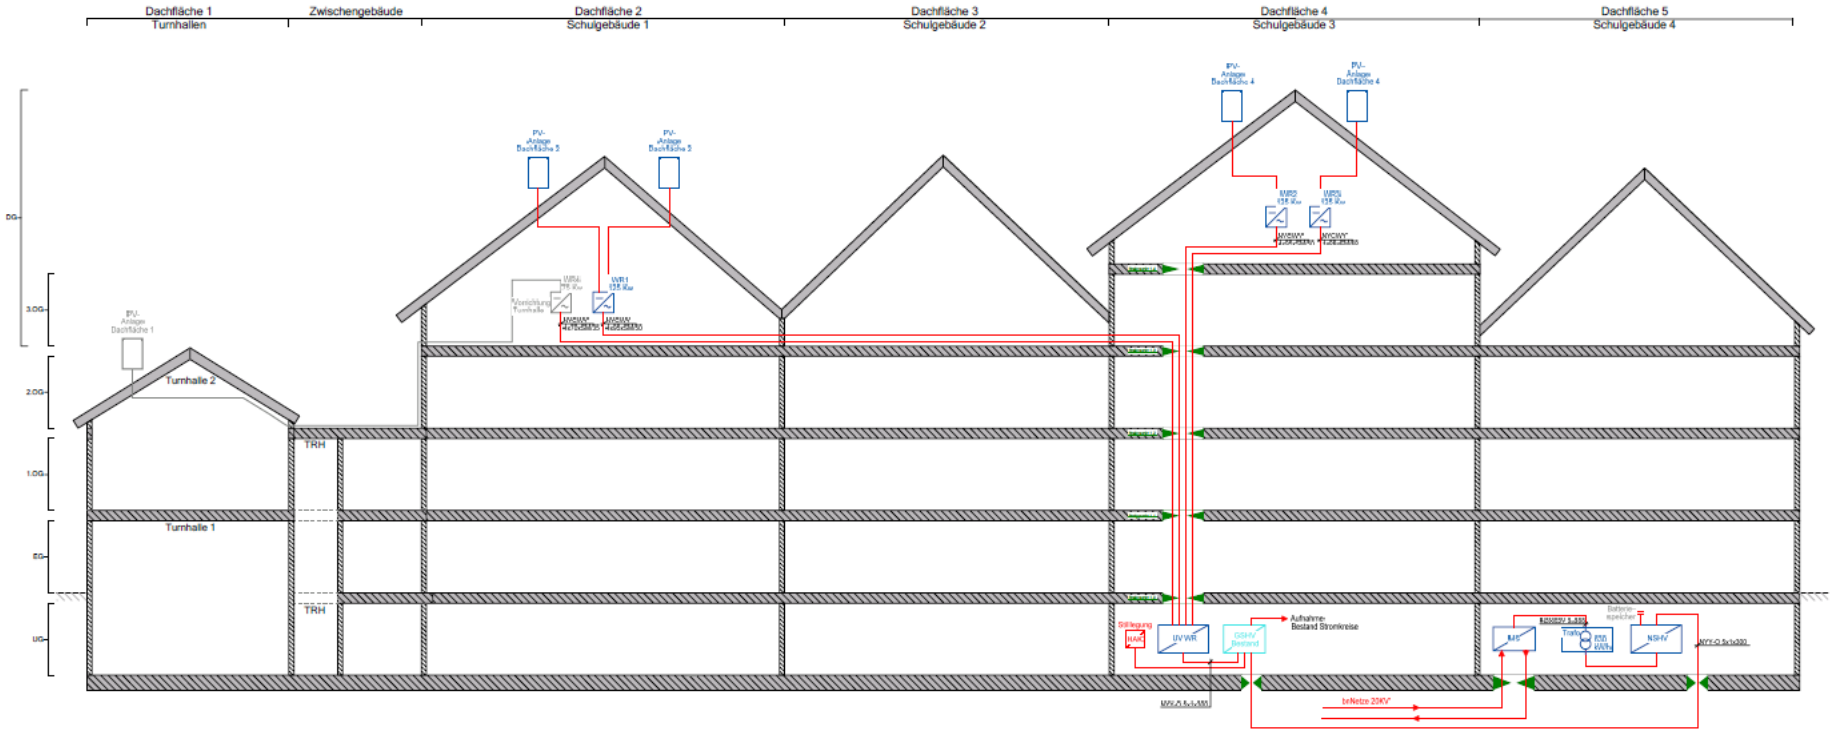

Dachfläche 1
Turnhallen
Zwischengebäude
Dachfläche 2
Schulgebäude 1
Dachfläche 3
Schulgebäude 2
Dachfläche 4
Schulgebäude 3
Dachfläche 5
Schulgebäude 4
DG
3.OG
2.OG
1.OG
EG
UG
PV-Anlage Dachfläche 1
PV-Anlage Dachfläche 3
PV-Anlage Dachfläche 4
Turnhalle 2
Turnhalle 1
TRH
TRH
WR1
Verschattung Turnhalle
UV WR
GSHV Bestand
Stilllegung NAK
Aufnahme Bestand Stromkreise
MV
Trafo
NSHV
Batterie-speicher
NYY-O 5x1x300
MVV-7 5x1x185
to Netze 20KV