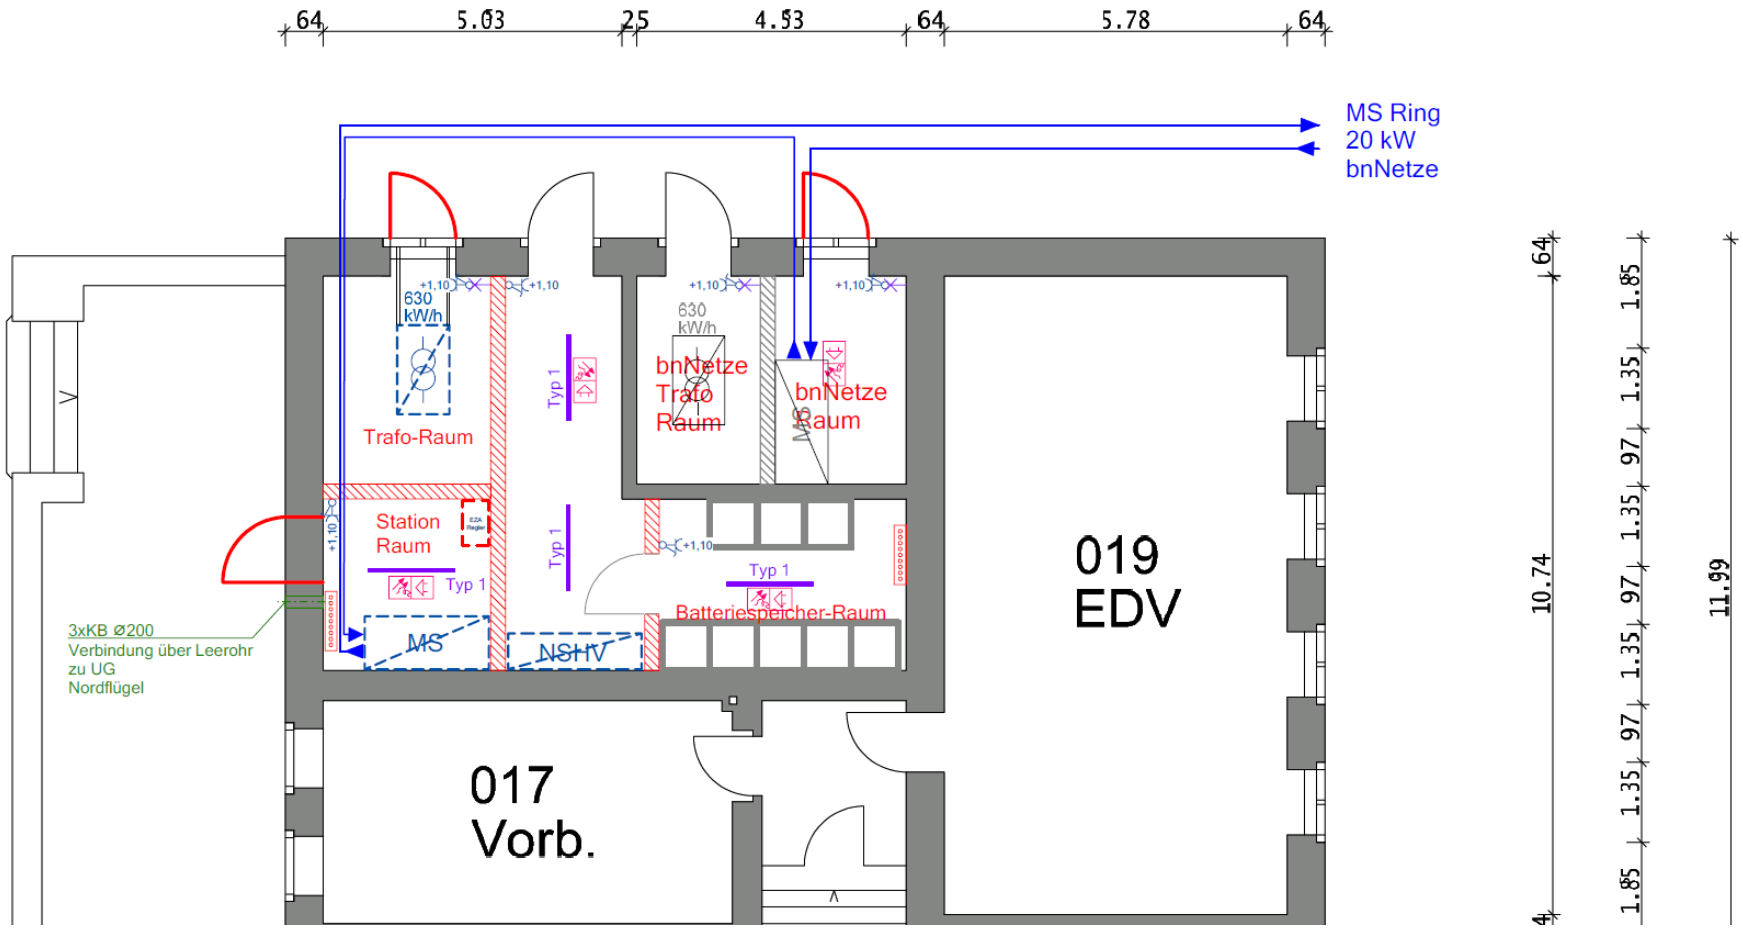

64
5.03
25
4.53
64
5.78
64
MS Ring
20 kW
bnNetze
630
kW/h
Trafo-Raum
Typ 1
bnNetze
Trafo
Raum
MS
bnNetze
Raum
Station
Raum
Typ 1
Typ 1
Typ 1
Batteriespeicher-Raum
MS
NSHV
019
EDV
017
Vorb.
3xKB Ø200
Verbindung über Leerohr
zu UG
Nordflügel
64
10.74
1.85
1.35
97
1.35
97
1.35
97
1.35
97
1.35
1.85
11.99