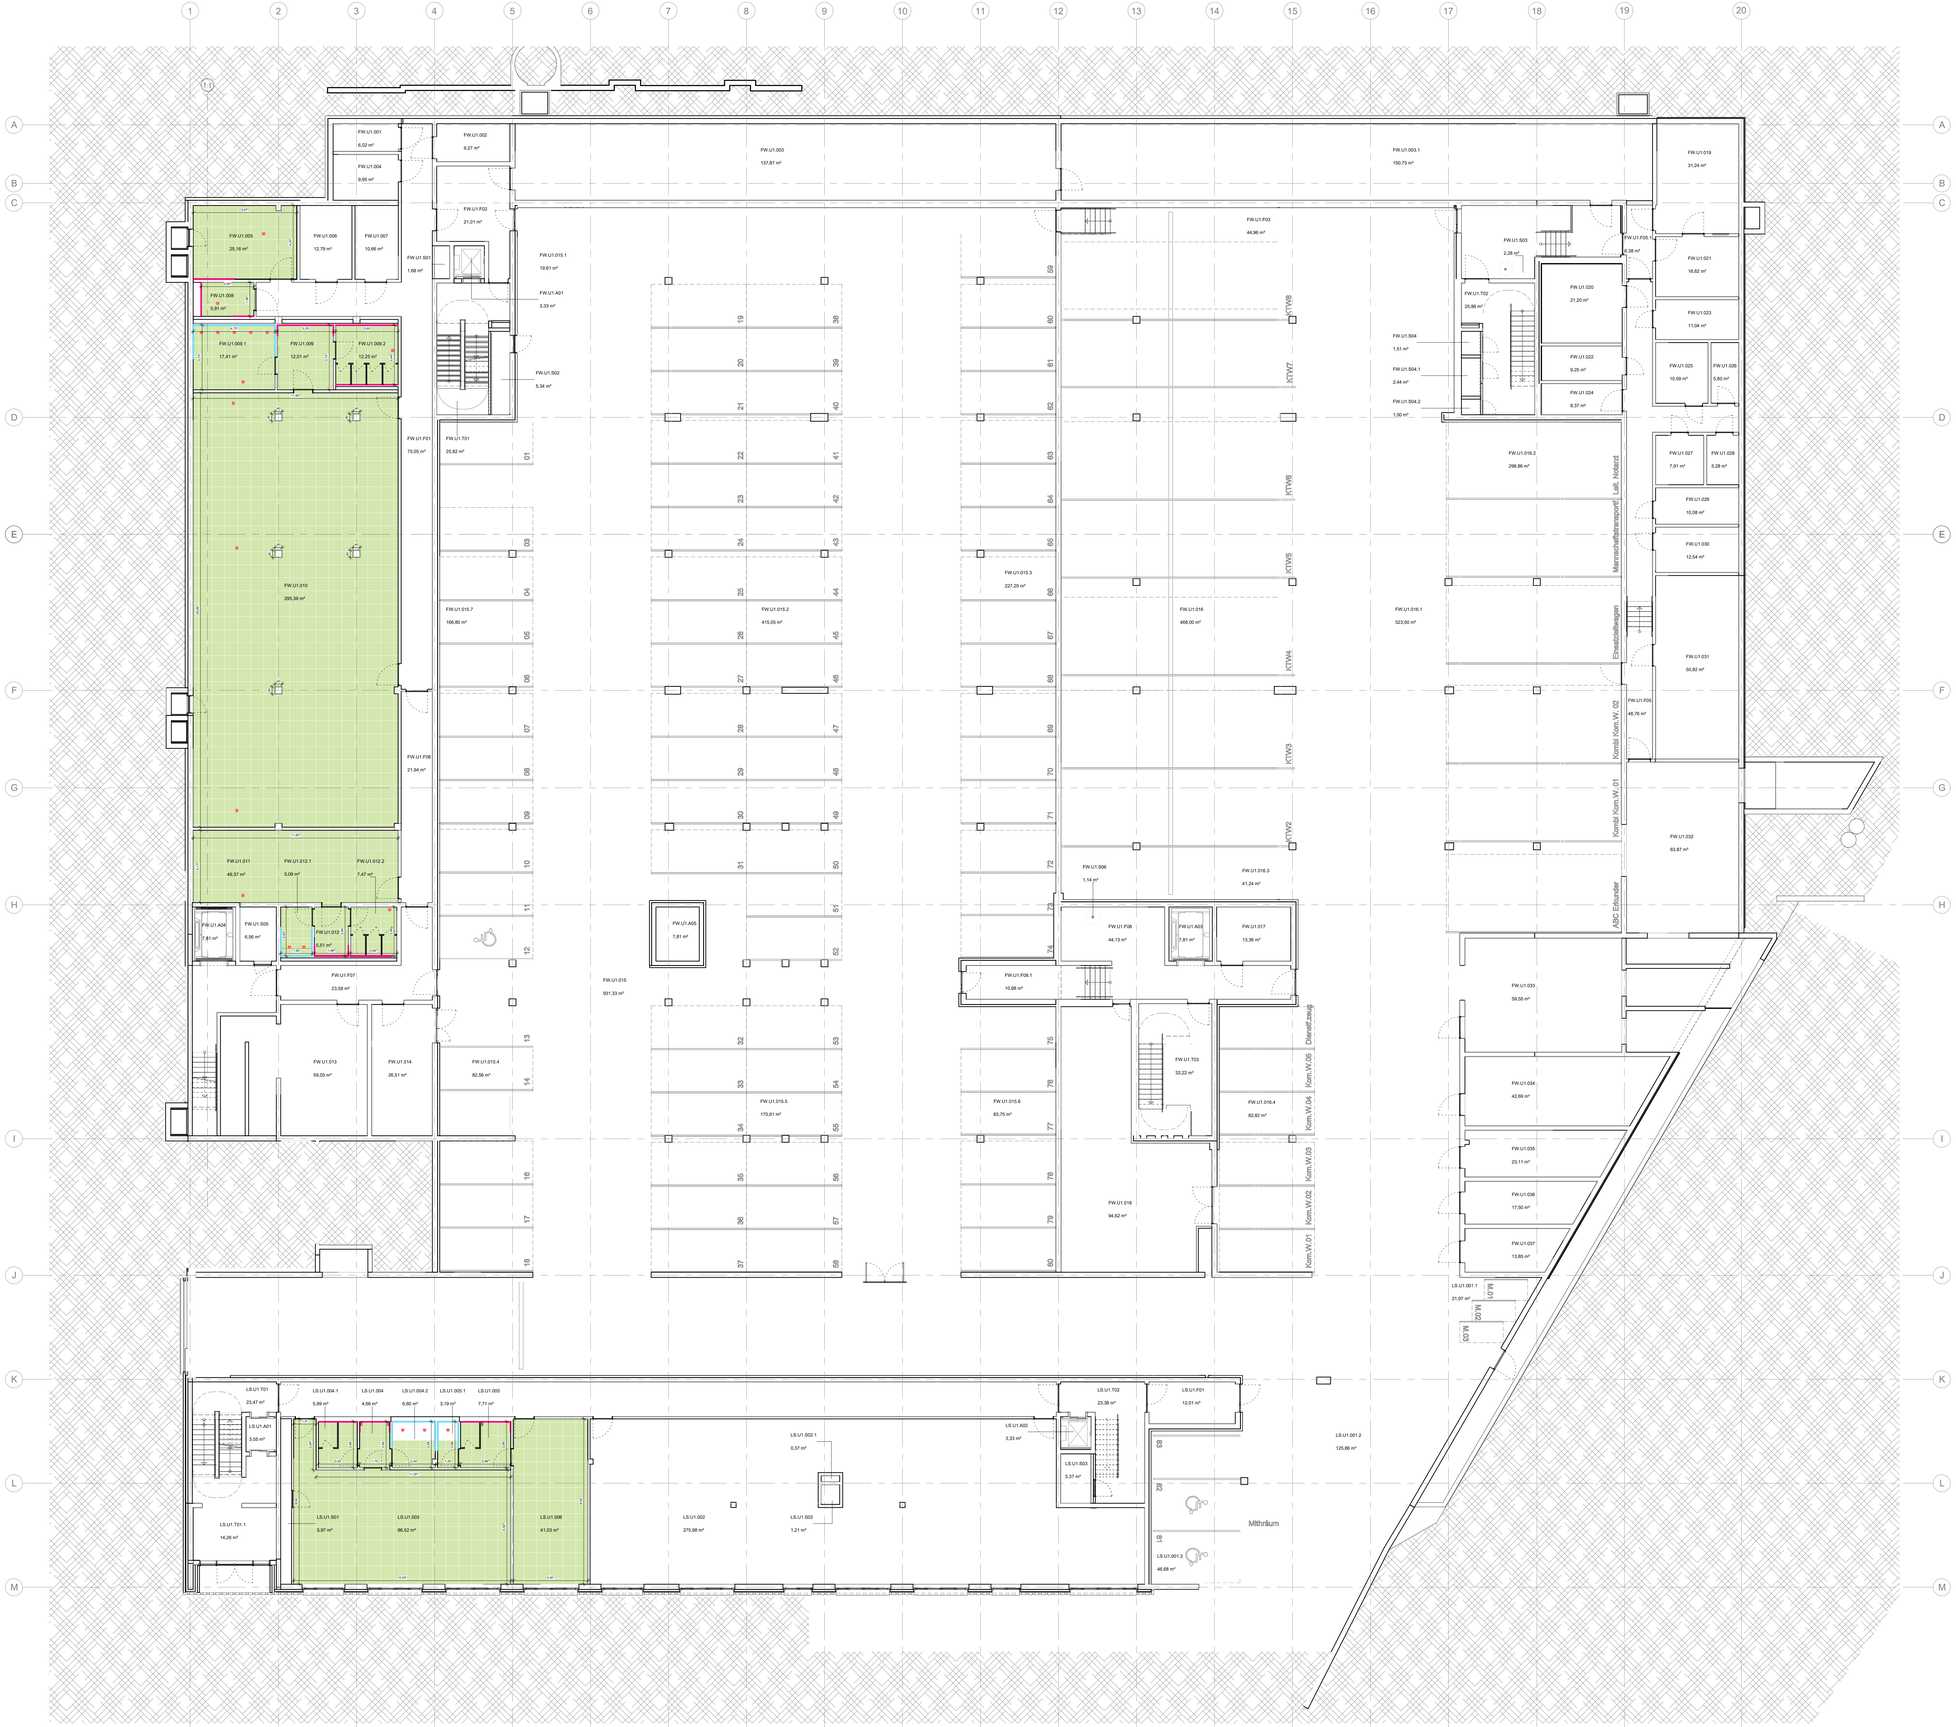



LEGENDE
Fliesenarbeiten

- Boden + Hohlkehle Beschichtung Wände gefliest
- Fliesen an Wandfläche
- Hohlkehle Fliese Wand Fliese
- Fliesen

Index	Änderungsbeschreibung	Datum	Gez. / Gepr.

ÜBERSICHTSPLAN

±0.00 = 145.70 m ü.NN

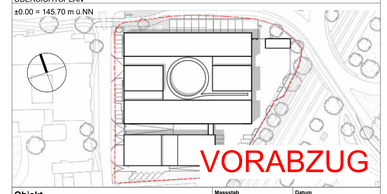

Objekt

Hauptfeuerwache mit Rettungswache
An den Kaiserthermen 1, 54290 Trier

und Integrierte Leitstelle
An den Kaiserthermen 3, 54290 Trier

Maßstab: 1 : 125

Datum: 20.04.2026

Format: 1189 x 841 mm

Planinhalt

-1_UE_Fliesenarbeiten

Projektstatus: Ausführungsplanung

Bauherr

Stadtverwaltung Trier - Amt für Brand-, Zivilschutz und Rettungsdienst

St. - Barbara - Ufer 40
54290 Trier

t 0651 9488 - 0
f 0651 9488 - 1901

TRIER

Plannummer: 780

Planname: -1_UE_Fliesenarbeiten



LEGENDE


Fliesenarbeiten

- Boden + Hohlkehle Beschichtung Wände gefliest
- Fliesen an Wandfläche
- Hohlkehle Fliese Wand Fliese
- Fliesen

Index	Änderungsbeschreibung	Datum	Gez. / Gepr.

ÜBERSICHTSPLAN

±0.00 = 145.70 m ü.NN

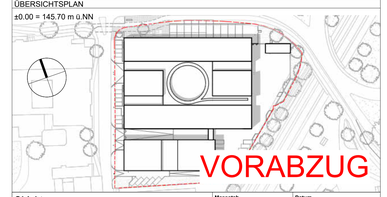

Objekt

Hauptfeuerwache mit Rettungswache
An den Kaiserthermen 1, 54290 Trier

und Integrierte Leitstelle
An den Kaiserthermen 3, 54290 Trier

Planinhalt

00_UE Fliesenarbeiten

Bauherr

Stadtverwaltung Trier - Amt für Brand-, Zivilschutz und Rettungsdienst

St. - Barbara - Ufer 40
54290 Trier

t 0651 9488 - 0
f 0651 9488 - 1901

TRIER

Massstab: 1 : 125

Datum: 20.04.2026

Format: 1189 x 841 mm

Projektstatus: Ausführungsplanung

Plannummer: 781

Planname: 00_UE Fliesenarbeiten



LEGENDE


Fliesenarbeiten

- Boden + Hohlkehle Beschichtung Wände gefliest
- Fliesen an Wandfläche
- Hohlkehle Fliese Wand Fliese
- Fliesen

Index	Änderungsbeschreibung	Datum	Gez. / Gepr.

ÜBERSICHTSPLAN

±0.00 = 145.70 m ü.NN

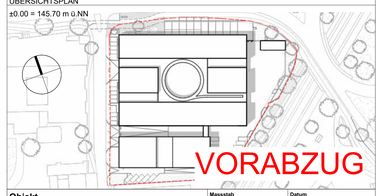

VORABZUG

Objekt

Hauptfeuerwache mit Rettungswache
An den Kaiserthermen 1, 54290 Trier

und Integrierte Leitstelle
An den Kaiserthermen 3, 54290 Trier

Maßstab: 1 : 125

Datum: 20.04.2026

Format: 1189 x 841 mm

Planinhalt

01_UE Fliesenarbeiten

Projektstatus: Ausführungsplanung

Bauherr

Stadtverwaltung Trier - Amt für Brand-, Zivilschutz und Rettungsdienst

St. - Barbara - Ufer 40
54290 Trier

t 0651 9488 - 0
f 0651 9488 - 1901

TRIER

Plannummer: 782

Planname: 01_UE Fliesenarbeiten




LEGENDE
Fliesenarbeiten

- Boden + Hohlkehle Beschichtung Wände gefliest
- Fliesen an Wandfläche
- Hohlkehle Fliese Wand Fliese
- Fliesen
- Kautschuk

Index	Änderungsbeschreibung	Datum	Gez. / Gepr.

ÜBERSICHTSPLAN

±0.00 = 145.70 m ü.NN

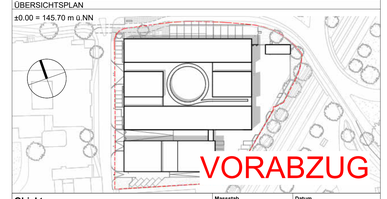

VORABZUG

Objekt

Hauptfeuerwache mit Rettungswache
An den Kaiserthermen 1, 54290 Trier

und Integrierte Leitstelle
An den Kaiserthermen 3, 54290 Trier

Maßstab: 1 : 125

Datum: 20.04.2026

Format: 1189 x 841 mm

Planinhalt

02_UE Fliesenarbeiten

Projektstatus: Ausführungsplanung

Bauherr

Stadtverwaltung Trier - Amt für Brand-, Zivilschutz und Rettungsdienst

St. - Barbara - Ufer 40
54290 Trier

t 0651 9488 - 0
f 0651 9488 - 1901

TRIER

Plannummer: 783

Planname: 02_UE Fliesenarbeiten




LEGENDE
Fliesenarbeiten

- Boden + Hohlkehle Beschichtung Wände gefliest
- Fliesen an Wandfläche
- Hohlkehle Fliese Wand Fliese
- Fliesen

Index	Änderungsbeschreibung	Datum	Gez. / Gepr.

ÜBERSICHTSPLAN

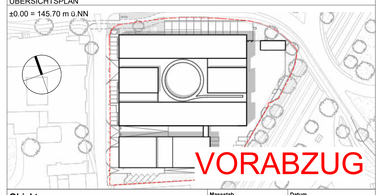

Objekt

Hauptfeuerwache mit Rettungswache
An den Kaiserthermen 1, 54290 Trier

und Integrierte Leitstelle
An den Kaiserthermen 3, 54290 Trier

Maßstab: 1 : 125
Datum: 20.04.2026
Format: 1189 x 841 mm

Planinhalt
03_UE Fliesenarbeiten

Projektstatus: Ausführungsplanung

Bauherr
Stadtverwaltung Trier - Amt für Brand-, Zivilschutz und Rettungsdienst

St. - Barbara - Ufer 40
54290 Trier

t 0651 9488 - 0
f 0651 9488 - 1901

TRIER

Plannummer: 784
Planname: 03_UE Fliesenarbeiten