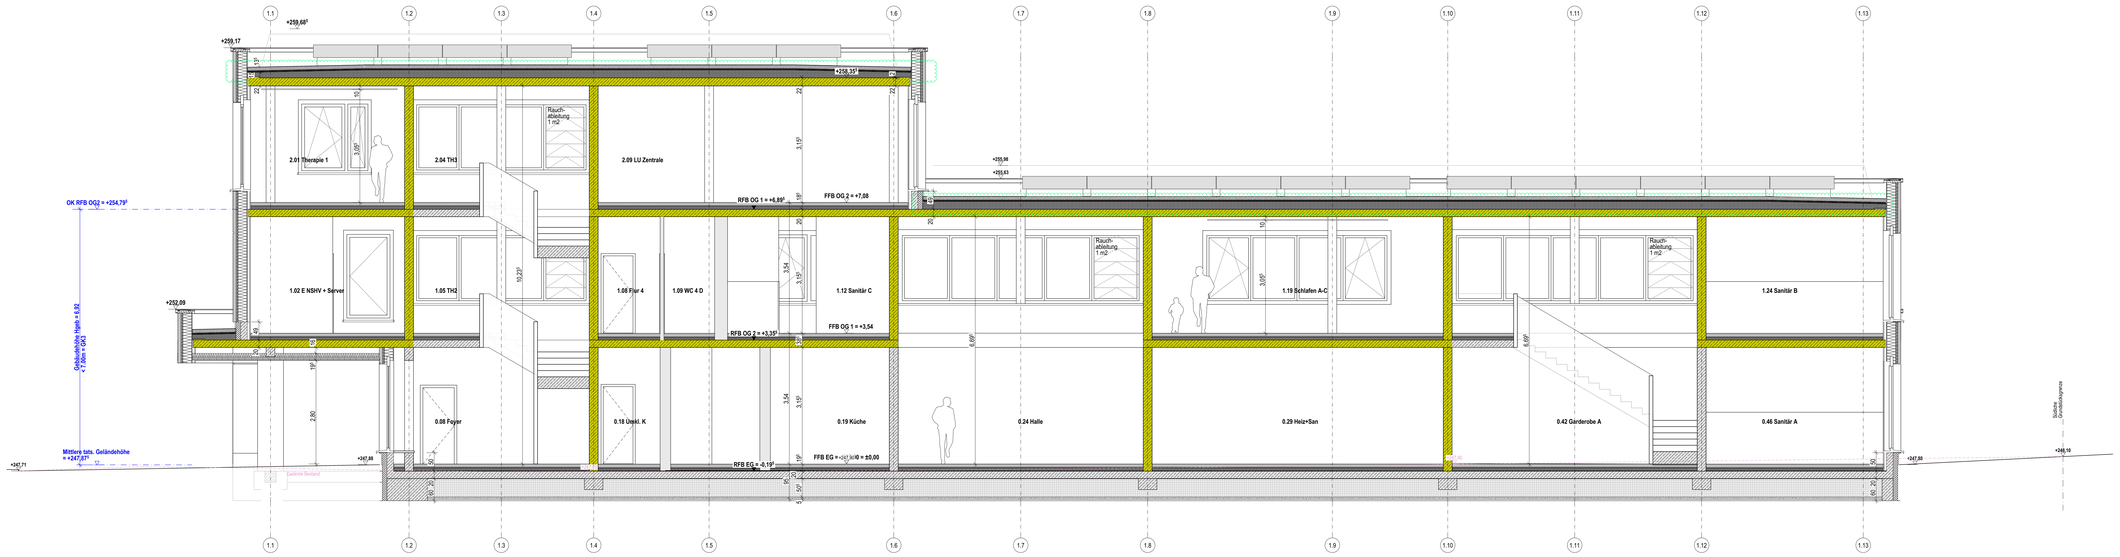


Legende

Allgemein

AD	Abgehängte Decke
AF	Arbeitsfuge
AK	Außenkante
AN	Anstrich
DA	Dachablauf
DE	Dehnungsfirdrinch
BE	Bodenestrich
BFT	Betonfertigteil
BFH	Rohbau-Bruttomaß zu
OKFF	Oberkante Fertigfußboden
BRH	Rohbau-Bruttomaß zu
OKRF	Oberkante Rohfußboden
BS	Bodenestrich
DD	Deckendurchbruch
DE	Deckenbeläge
DF	Dehnungsfuge
DS	Deckenschiltz
EF	Estrichfuge
EIEli	Elektro
FV	Festverglasung
FFB	Fertigfußboden
GK	Gipskarton-Ständerwerke
GK	Gipskarton
HHzg	Heizung
HP	Hochpunkt
HK	Heizkörper
HKV	Heizkreisverteiler
IBO	im Betrieb offen
KB	Kernbohrung
L	Lüftung
LHR	Lichte Höhe Rohbau
LHF	Lichte Höhe Fertig
LW	Lichte Weite
OL	Oberlicht
OKFFB	Oberkante Fertigfußboden
OKRFB	Oberkante Rohfußboden
REV	Revisionsöffnung
RFB	Rohfußboden
RR	Regenrohr
SB	Schlitzbarer Beton
SiSan	Sanitär
Stg	Steigung
TF	Tiefpunkt
DU	Durchbruch Unterzug
UKRD	Unterkante Rohbaudecke
UKAD	Unterkante abgeh Decke
UZ	Unterzug
ÜBZ	Überzug
VA	Vorderkante
VK	Vorderkante
WD	Wanddurchbruch
WDVS	Wärmedämmverbundsystem
WM	Waschmaschine
WS	Wandschlitz

Brandschutz

A	aus nichtbrennbarem Baust.
AB	in wesentlichen Teilen aus nichtbrennb. Baust.
B	aus schwerentflammb. Baust.
BMA	Brandmeldeanlage
BMZ	Brandmeldezentrale
DS	Deckenschott
DS	Tür dichtschließend
DS/S	Tür dicht- u.selbstschließend
"F	Feuerhemmend (fh)
F30	feuerhemmend (hfh)
F60	feuerbeständig (fb)
FL	Feuerlöscher
FM	Feuermelder
FSA	Feuerschutzabschl. v. Brandsch. vergl. in Min.
M	mechanisch betätigt
NA	Notausgang
NRA	natürlicher Rauch- und Wärmeabzug
NS	Nasse Steigleitung
RA	Rauchabzug
RM	Rauchmelder
RS	Tür rauchdicht u. selbstschließend
RWA	Rauch- und Wärmeabzug
TSE	Trockene Steigleitung
T30	Tür feuerhemmend
T90	Tür feuerbeständig
WA	Wärmeabzug
WH	Wandhydrant

Bauteile

- Stahlbeton, Qualität n. Ang. Statik
- Beton-Fertigteil, Qualität n. Ang. Statik
- Mauerwerk Kalksandstein
- GK-Wand
- feuerhemmend F30
- Dämmung weich
- Dämmung hart
- Elektroinstallation
- Estrichfuge
- Wandfliesen

Bauteilaufbauten

Angaben zu Aufbauten siehe **Bauteilkatalog**
Angaben zu Decken-, Wand- und Bodenbelägen siehe **Farb- und Materialkonzept**

Durchbrüche

- BD x/x — Bodendurchbruch Länger Breite
- BD ø x — Bodendurchbruch Durchmesser
- DD x/x — Deckendurchbruch Länger Breite
- DD ø x — Deckendurchbruch Durchmesser
- WD x/x — Wanddurchbruch Breite/ Höhe
- WS x/x T. — Wandschlitz Breite/ Höhe Tiefe
- OK FFB, OK RFB — Oberkante Fertigfußboden / Oberkante Rohfußboden
- Detail 5.410 FE — Zeichn.Nr.
- HLS Heizung, Lüftung, Sanitär
- E Elektro
- KB Kernbohrung vor Ort
- HKV Heizkreisverteiler

1.17 Gruppe C1 — Raummunmer, -bezeichnung
A: 31,86 m² — Fläche
LI: 24,19 m — Umfang
1.17 / 02.01 — Bauteilraumnummer, Deckenbelag
FB: 02.01 Kautschuk — Bauteilraumnummer, Bodenbelag
OK FFB: ±0,00 — Oberkante Fertigfußboden
OK RFB: -0,195 — Oberkante Rohfußboden
UK FD: +3,155 — Unterkante Fertigdecke
UK RD: +3,155 — Unterkante Rohdecke

Hinweis: Die Höhenangaben im Raumstempel gelten geschossweise relativ zu OK FFB = ±0,00 des jeweiligen Geschosses.

1.05-1 / 172.2 — Türnummer / Türtyp
LL 100 / T 30 — lichte Türbreite / Brandschutzanforderung
Re/P ≥ 37 dB — bewertete Schalldämm-Maß
OTS — Zubehör

Hinweise

Die Auflagen der Baugenehmigung, die Anforderungen der LBO, die zutreffenden DIN-Vorschriften und Regeln der Technik sind mit allen daraus resultierenden baulichen Notwendigkeiten zu beachten.

Dieser Plan gilt nur in Verbindung mit den Plänen des Statikers, der Fachingenieure, der Fachplaner und der Fachfirmen; diese sind bei der Bauausführung zu beachten.

Dieser Plan gilt nur in Verbindung mit der vollständigen Ausführungsplanung des Architekten.

Die Werkplanungszeichnungen der ausführenden Firmen gelten nur mit dem Genehmigungsvermerk des Architekten.

Für Maßfehler haftet allein der Auftragnehmer. Alle Maße und Höhen sind vom AN vor Ausführung der Leistung örtlich und rechnerisch verantwortlich zu prüfen und zu vergleichen. Eventuelle Unstimmigkeiten sind dem Architekten und der örtlichen Bauleitung (AG) unverzüglich schriftlich mitzuteilen.

Fensternische:Die Brüstungshöhen von Fenstern und Fenstertüren beziehen sich auf die Rohbauoberkatung über OKRF, die Fertigfussbodenhöhen entsprechen mindestens den Anforderungen der LBO. Fensterhöhen und -breiten sind Rohbaumaße.

Höhenangaben Raumstempel: Die Höhenangaben im Raumstempel gelten geschossweise relativ zu OK FFB = ±0,00 des jeweiligen Geschosses.

Türmaße: Bei Türhöhen werden die Nennmaße (OKRF bis UK Rohbau) angegeben, Türbreiten sind Rohbaumaße.

Bodenbelagswechsel Mitte Türblatt, wenn nicht anders angegeben.

- Änderungen
- Offene Punkte

Index	Datum	Änderung	gez.
B	12.06.2026	Position Stützen Achse B, Wandstärke 1.12, Gefälledämmung / Aufkantung	JW
A	08.05.2026	Planerstellung	JW

Projektnummer: **2403**

Projektname: **KIVI**

Projekt:
Kinder- und Familienzentrum Violett mit Stützpunkt GuT

Bauherr:
Stadt Freiburg

Kronzinger Straße 19c
79114 Freiburg

vertreten durch das
Immobilienmanagement Freiburg (IMF)
Fehrenbachallee 12 79106 Freiburg

Plandatum: 12.06.2026
gez.: JW
Plangröße: 1.395 x 841
Maßstab: M 1:1, 1:50
Leistungsphase: Werkplanung
Status: Vorabzug

Architektur
A B M P
Architektur und Generalplanung
Munkel Preßer PartG mbB
Poststraße 2
D-79098 Freiburg
Tel: 0761 - 296 55 60
www.abmp-architektur.de
info@abmp-architektur.de

Planrummer/ Dateiname: **260612-KIVI-AH-5-0004-SN-AA-B**
Index: **B**
Darstellung: **Schnitt A**