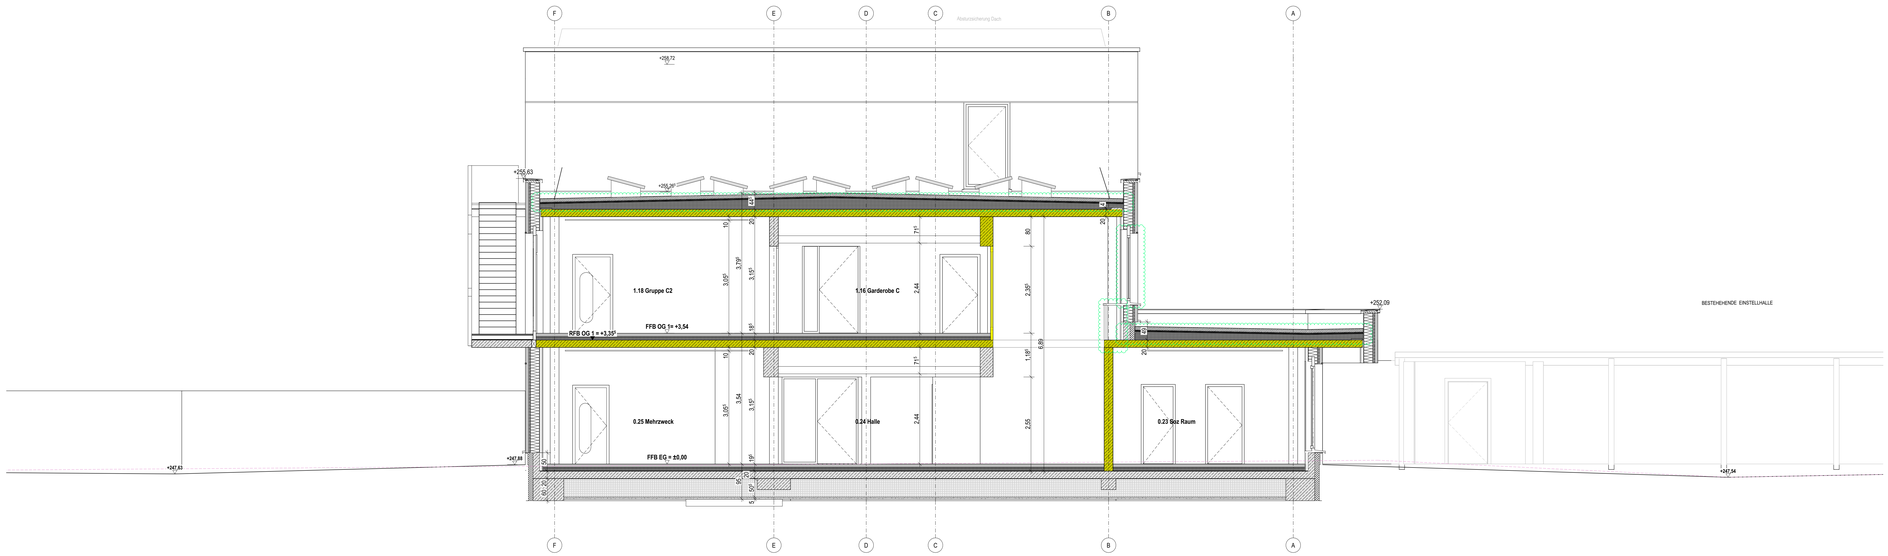



## Legende

**Allgemein**

| | | | |
|---|---|---|---|
| AD | Abgehängte Decke | IBO | im Betrieb offen |
| AF | Arbeitsfuge | KB | Kernbohrung |
| AK | Außenkante | L | Lüftung |
| AN | Anstrich | LHR | Lichte Höhe Rohbau |
| DA | Dachablauf | LHF | Lichte Höhe Fertig |
| DE | Dehnungsfirdruch | LW | Leerrohr |
| BE | Bodenestrich | OL | Oberlicht |
| BFT | Betonfertigteil | OKFFB | Oberkante Fertigfußboden |
| BFH | Rohbau-Brüstung zu | OKRFB | Oberkante Rohfußboden |
| OKFF | Oberkante Fertigfußboden | REV | Revisionsöffnung |
| BRH | Rohbau-Brüstung zu | RFB | Rohfußboden |
| OKRF | Oberkante Rohfußboden | RR | Regenrohr |
| BS | Bodenschutz | SB | Schlitzbrer Beton |
| DD | Deckendurchbruch | SR | Sinkkasten |
| DE | Deckenbeläge | SIg | Spiegelung |
| DF | Dehnungsfuge | TF | Tiefpunkt |
| DS | Deckenschlitz | DU | Durchbruch Unterzug |
| EF | Estrichfuge | UKRD | Unterkante Rohbaudecke |
| EIEli | Elektro | UKAD | Unterkante abgeh Decke |
| FV | Festverglasung | UZ | Unterzug |
| FFB | Fertigfußboden | ÜBZ | Überzug |
| GKW | Gipskarton-Wände | VA | Verputzung |
| GK | Gipskarton | VK | Vorderkante |
| HHzg | Heizung | WD | Wanddurchbruch |
| HP | Hochpunkt | WDVS | Wärmedämmverbundsystem |
| HK | Heizkörper | WM | Waschmaschine |
| HKV | Heckrevesverteiler | WS | Wandschlitz |

**Brandschutz**

| | |
|---|---|
| A | aus nichtbrennbarem Baust. |
| AB | in wesentlichen Teilen aus nichtbrennb. Baust. |
| B | aus schwerentflammb. Baust. |
| BMA | Brandmeldeanlage |
| BMZ | Brandmeldezentrale |
| DS | Dichtschluss |
| DSS | Tür dicht- u.selbstschließend |
| DS/S | Tür dicht- u.selbstschließend |
| F | Feuerlöschermrichtung |
| F30 | feuerhemmend (fh) |
| F60 | hoch feuerhemmend (hfh) |
| F90 | feuerbeständig (fb) |
| FL | Feuerlöscher |
| FM | Feuermelder |
| FSA | Feuerschutzabschl. v. Brandsch. vergl. in Min. |
| M | mechanisch betätigt |
| NA | Notausgang |
| NRA | natürlicher Rauch- und Wärmeabzug |
| NS | Nasse Steigleitung |
| RA | Rauchabzug |
| RM | Rauchmelder |
| RS | Tür rauchdicht u. selbstschließend |
| RWA | Rauch- und Wärmeabzug |
| TS | Trockene Steigleitung |
| T30 | Tür feuerhemmend |
| T90 | Tür feuerbeständig |
| WA | Wärmeabzug |
| WH | Wandhydrant |

## Bauteile

- Stahlbeton, Qualität n. Ang. Statik
- Beton-Fertigteil, Qualität n. Ang. Statik
- Mauerwerk Kalksandstein
- GK-Wand
- feuerhemmend F30
- Dämmung weich
- Dämmung hart
- Elektroinstallation
- Estrichfuge
- Wandfliesen

## Bauteilaufbauten

Angaben zu Aufbauten siehe **Bauteilkatalog**
Angaben zu Decken-, Wand- und Bodenbelägen siehe **Farb- und Materialkonzept**

## Durchbrüche

- BD x/x — Bodendurchbruch Länge/ Breite
- BD ø x — Bodendurchbruch Durchmesser
- DD x/x — Deckendurchbruch Länge/ Breite
- DD ø x — Deckendurchbruch Durchmesser
- WD x/x — Wanddurchbruch Breite/ Höhe
- WS x/x T. — Wandschlitz Breite/ Höhe/ Tiefe
- OK FFB, OK RFB — Oberkante Fertigfußboden / Oberkante Rohfußboden
- Detail 5.413 FE — Zeichn.Nr.
- HLS Heizung, Lüftung, Sanitär
- E Elektro
- KB Kernbohrung vor Ort
- HKV Heckrevesverteiler

**1.17 Gruppe C1** — Raumnummer, -bezeichnung
A: 31,86 m² — Fläche
U: 24,19 m — Umfang
1.05 / 1.10 türbreite — Bauteilaufbaunummer, Deckenbelag
FB: 02.01 Kachelhalb — Bauteilaufbaunummer, Bodenbelag
OK FFB: ±0,00 — Oberkante Fertigfußboden
OK RFB: -0,165 — Oberkante Rohfußboden
UK FD: +3,155 — Unterkante Fertigdecke
UK RD: +3,155 — Unterkante Rohdecke

Hinweis: Die Höhenangaben in Raumstempel gelten geschosseise relativ zu OK FFB = ±0,00 des jeweiligen Geschosses.

1.05-1 / 172.2 — Türnummer / Türtyp
LL 100 / T 30 — lichte Türbreite / Brandschutzanforderung
Rw,P ≥ 37 dB — bewertete Schalldämm-Maß
OTS — Zutrefrof

## Hinweise

Die Auflagen der Baugenehmigung, die Anforderungen der LBO, die zutreffenden DIN/vorschriften und Regeln der Technik sind mit allen daraus resultierenden baulichen Notwendigkeiten zu beachten.

Dieser Plan gilt nur in Verbindung mit den Plänen des Statikers, der Fachingenieure, der Fachplaner und der Fachfirmen; diese sind bei der Bauausführung zu beachten.

Dieser Plan gilt nur in Verbindung mit der vollständigen Ausführungsplanung des Architekten.

Die Werkplanungszeichnungen der ausführenden Firmen gelten nur mit dem Genehmigungsvermerk des Architekten.

Für Maßfehler haftet allein der Auftragnehmer. Alle Maße und Höhen sind vom AN vor Ausführung der Leistung örtlich und rechnerisch verantwortlich zu prüfen und zu vergleichen. Eventuelle Unstimmigkeiten sind dem Architekten und der örtlichen Bauleitung (AG) unverzüglich schriftlich mitzuteilen.

Fensternaße:Die Brüstungshöhen von Fenstern und Fenstertüren beziehen sich auf die Rohbauoberkatung über OKRF, die Fertigoberkanten/Unterkanten entsprechen mindestens den Anforderungen der LBO. Fensterhöhen und -breiten sind Rohbaumaße.

Höhenangaben Raumstempel: Die Höhenangaben im Raumstempel gelten geschosseise relativ zu OK FFB = ±0,00 des jeweiligen Geschosses.

Türmaße: Bei Türhöhen werden die Nennmaße (OKRF bis UK Rohbau) angegeben, Türbreiten sind Rohbaumaße.

Bodenbelagswechsel Mitte Türblatt, wenn nicht anders angegeben.

Änderungen — Offene Punkte

| Index | Datum | Änderung | gez. |
|---|---|---|---|
| B | 12.06.2026 | BRH Fenster, Position Stützen Achse B, Wandstärke HKV, Gefälleästimmung / Auflagertiug | JW |
| A | 08.05.2026 | Planerstellung | JW |

Projektnummer: **2403**

Projektname: **KIVI**

Projekt: Kinder- und Familienzentrum Violett mit Stützpunkt GuT

Bauherr: Stadt Freiburg

Knzinger Straße 19c
79114 Freiburg

vertreten durch das
Immobilienmanagement Freiburg (IMF)
Fehrenbachallee 12 79106 Freiburg

Plandatum: 12.06.2026
gez.: JW
Plangröße: 1.395 x 841
Maßstab: M 1:1, 1:50
Leistungsphase: Werkplanung
Status: Vorabzug

Architektur
**A B M P**
Architektur und Generalplanung
Munkel Preßer PartG mbB

Poststraße 2
D-79098 Freiburg
Tel: 0761 - 296 55 60

www.abmp-architektur.de
info@abmp-architektur.de

Plannummer/ Dateiname: **260612-KIVI-AH-5-0005-SN-BB-B**
Index: **B**
Darstellung: **Schnitt B**