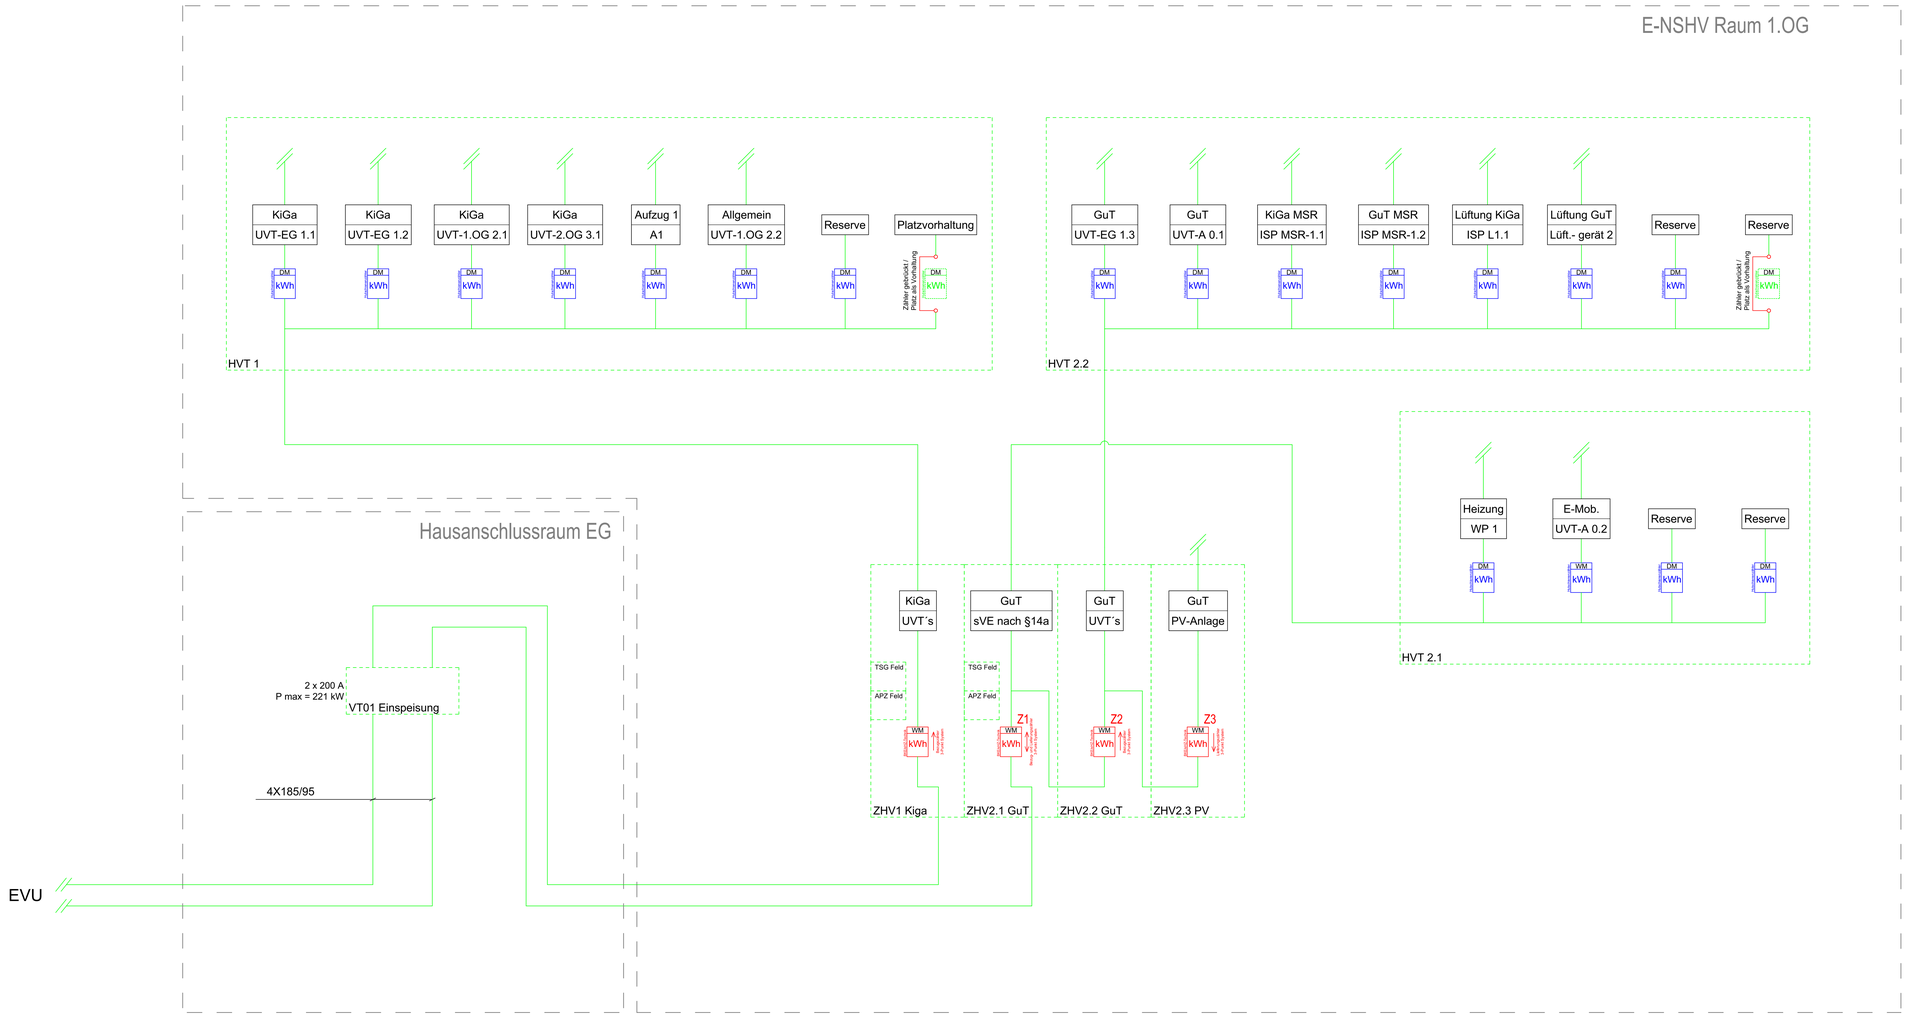


Legende:

- Zähler VNB (Versorgungsnetzbetreiber)
- Wandlerzähler VNB (Versorgungsnetzbetreiber)
- Zähler Untermessung M-Bus
- Wandlerzähler Untermessung M-Bus
- Untermessung Vorhaltung / Nachrüstung
- HAK — Hausanschlusskasten mit NH-Trennmesser

ACHTUNG! UM EINEN REIBUNGSLOSEN BAUABLAUF ZU GEWÄHRLEISTEN, SIND SÄMTLICHE ARBEITEN GEMÄß DEM GESAMTABLAUFPLAN AUSZUFÜHREN!

BEI UNSTIMMIGKEITEN IST MIT DER ÖRTLICHEN BAULEITUNG RÜCKSPRACHE ZU HALTEN.

Bauvorhaben :
Kinder– u. Familienzentrum Violett, FR

Zeichnungsinhalt :
LPH 07
Schema Zählerkonzept

Plan Nr.:	M.:	Format:
KIVI-EE-7-0000-SC-XX-01	%	1200 x 540

Gewerk	Gezeichnet	Datum	Geprüft	Datum
Elektro		20.10.2026		

DIE URHEBERSCHAFT DIESES PLANES WIRD DURCH DIESE KENNZEICHNUNG NICHT BERÜHRT !