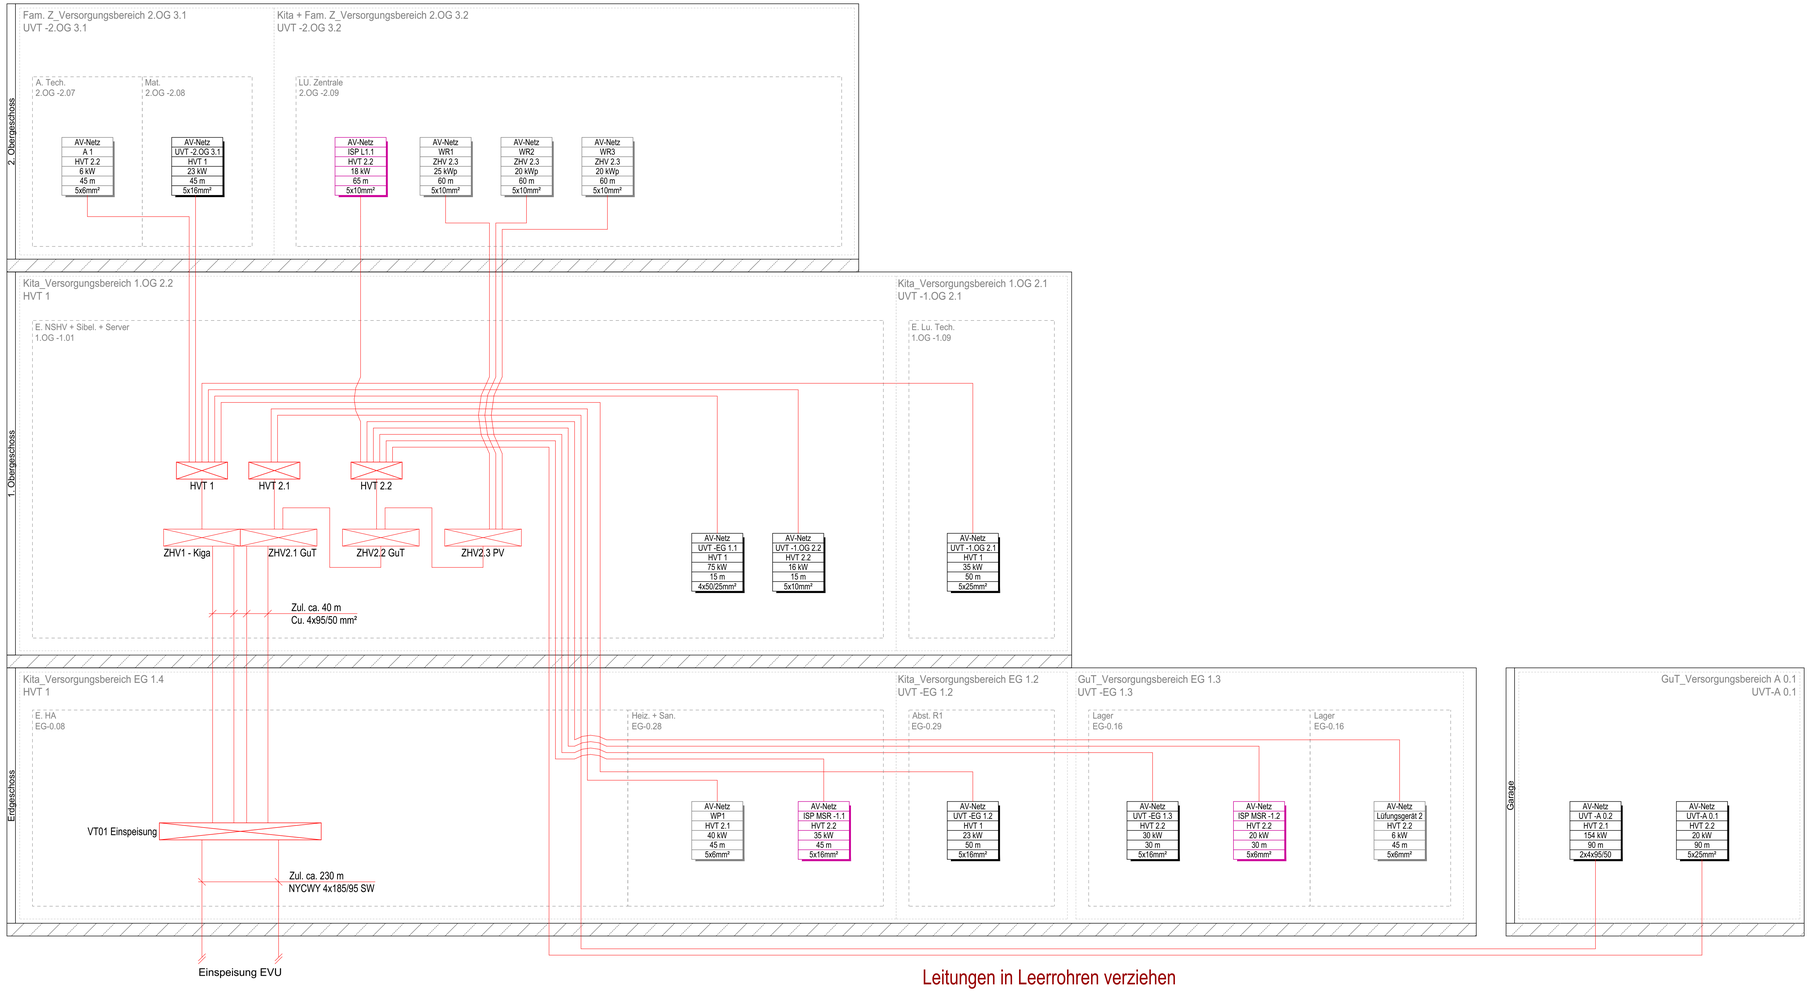


Legende Energieverteilung

- Elektroverteiler
- Elektroverteiler (AV/SV-Netz, UVT -x.x, Zuordnung, xx kW, xx m, 4xXX/YY)
- Festanschluss (AV/SV-Netz, ISP x.-x.x, Zuordnung, xx kW, xx m, 4xXX/YY)
- Elektroverteiler ISP (AV/SV-Netz, ISP x.-x.x, Zuordnung, xxkW, xx m, 4xXX/YY)
- Allgemein NYCWY XxXX/YY
- NSHV SV NHXMH E30 / E90

Bauvorhaben :
Kinder– u. Familienzentrum Violett, FR

Zeichnungsinhalt :
LPH 07
Schema Energieversorgung

Plan Nr.:	M.:	Format :
KIVI-EE-7-0000-SC-XX-01	%	1200 x 540

Gewerk	Gezeichnet	Datum	Geprüft	Datum
Elektro		20.10.2026		

DIE URHEBERSCHAFT DIESES PLANES WIRD DURCH DIESE KENNZEICHNUNG NICHT BERÜHRT !