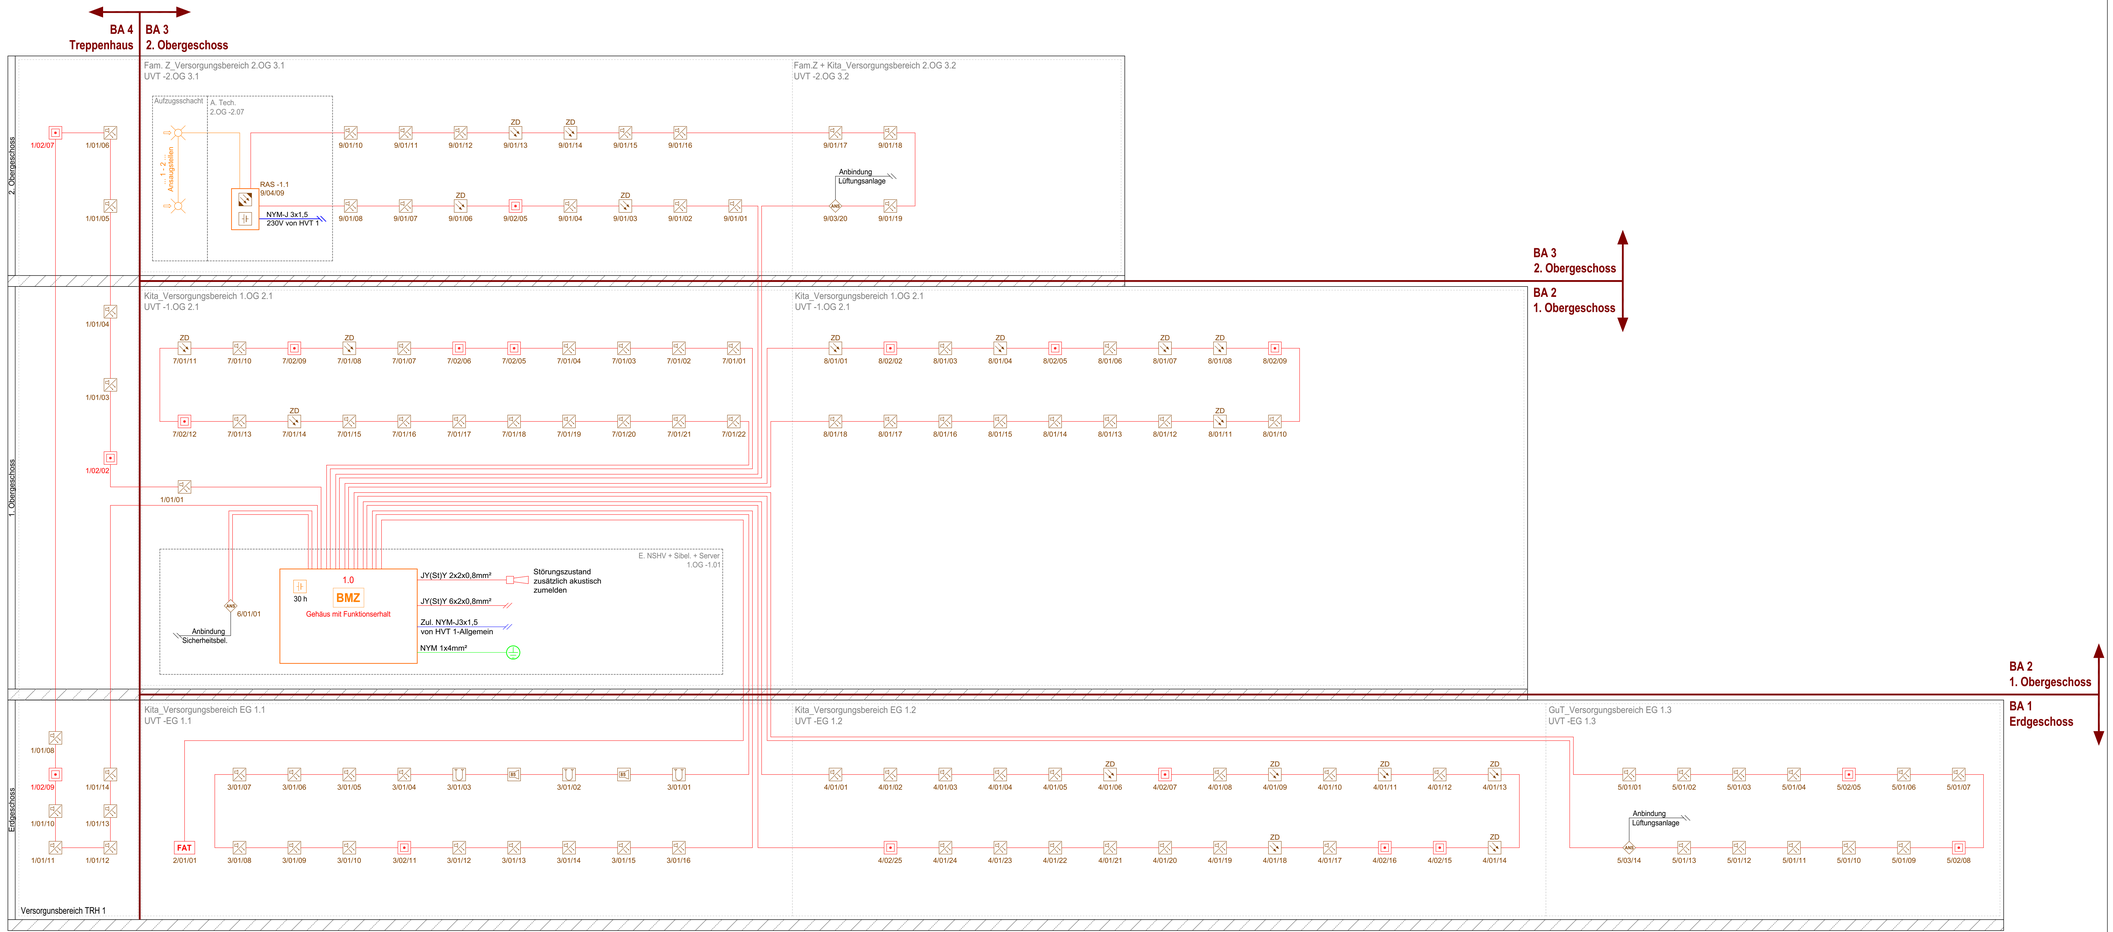


Legende Brandmeldeanlage

- Druckknopfmelder
- optischer Rauchmelder akustischer Signalgeber
- optischer Rauchmelder in Zwischendecke
- Melder für Lüftungskanäle
- Rauch-Ansaug-System mit Ansaugrauchmelder
- Differential-/Wärmemelder
- akustischer Signalgeber
- Anschaltmodul / Koppler
- Energieversorgung
- RAS Ansauöffnung
- FSE — Freischaltelement
- BMZ — Brandmeldeanlage
- optischer Signalgeber
- FBF — Feuerwehrbedienfeld
- FAT — Feuerwehranzeigetableau
- FSD — Schlüsseldepot
- Potentialausgleich
- J-Y(ST)Y 2x2x0,8 oder J-Y(ST)Y 2x2x0,8 E90

Bauvorhaben :
Kinder– u. Familienzentrum Violett, FR

Zeichnungsinhalt :
LPH 07
Schema Brandmeldeanlage

Plan Nr.:	M.:	Format:
KIVI-EE-7-0002-SC-XX-01	%	1269 x 540

Gewerk	Gezeichnet	Datum	Geprüft	Datum
Elektro		20.10.2026		

DIE URHEBERSCHAFT DIESES PLANES WIRD DURCH DIESE KENNZEICHNUNG NICHT BERÜHRT !