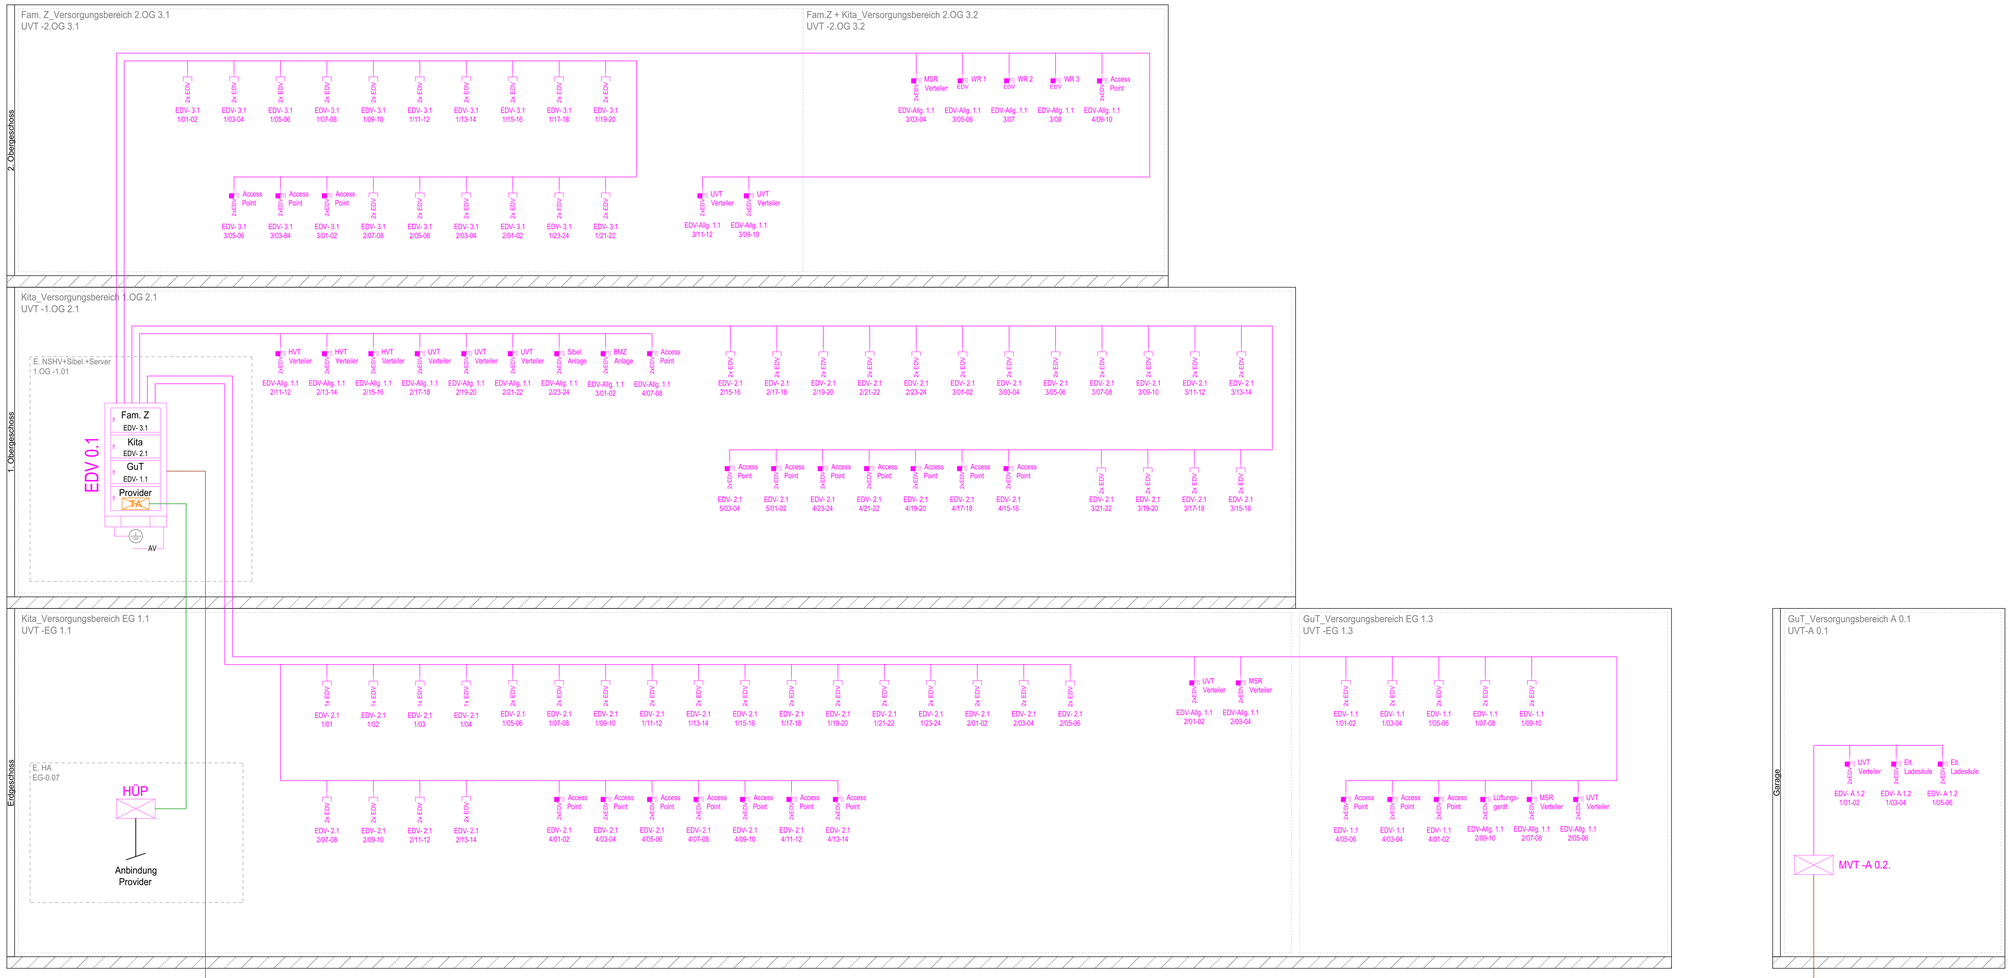


Legende Kommunikationsschema

- 1x Fernmeldekabel 10x2x0,6 1x LWL Monomode J-H 12E9/125 OS2
- 1x Fernmeldekabel 10x2x0,6 1x LWL Multimode A-DQ(ZN)B2Y 4G50/125 OM4
- Kupferdatenkabel Kat. 7
- 1x EDV — EDV-Steckdose 1-fach UP
- 2x EDV — EDV-Steckdose 2-fach UP
- EDV — EDV-Steckdose 1-fach AP
- 2xEDV — EDV-Steckdose 1-fach AP
- UKV — UKV-Steckdose AP
- Kommunikationsverteiler 19"

Bauvorhaben :
Kinder– u. Familienzentrum Violett, FR

Zeichnungsinhalt :
LPH 07
Schema Kommunikationsnetz

Plan Nr.:	M.:	Format:
KIVI-EE-7-0004-SC-XX-01	%	1200 x 540

Gewerk	Gezeichnet	Datum	Geprüft	Datum
Elektro		20.10.2026		

DIE URHEBERSCHAFT DIESES PLANES WIRD DURCH DIESE KENNZEICHNUNG NICHT BERÜHRT !