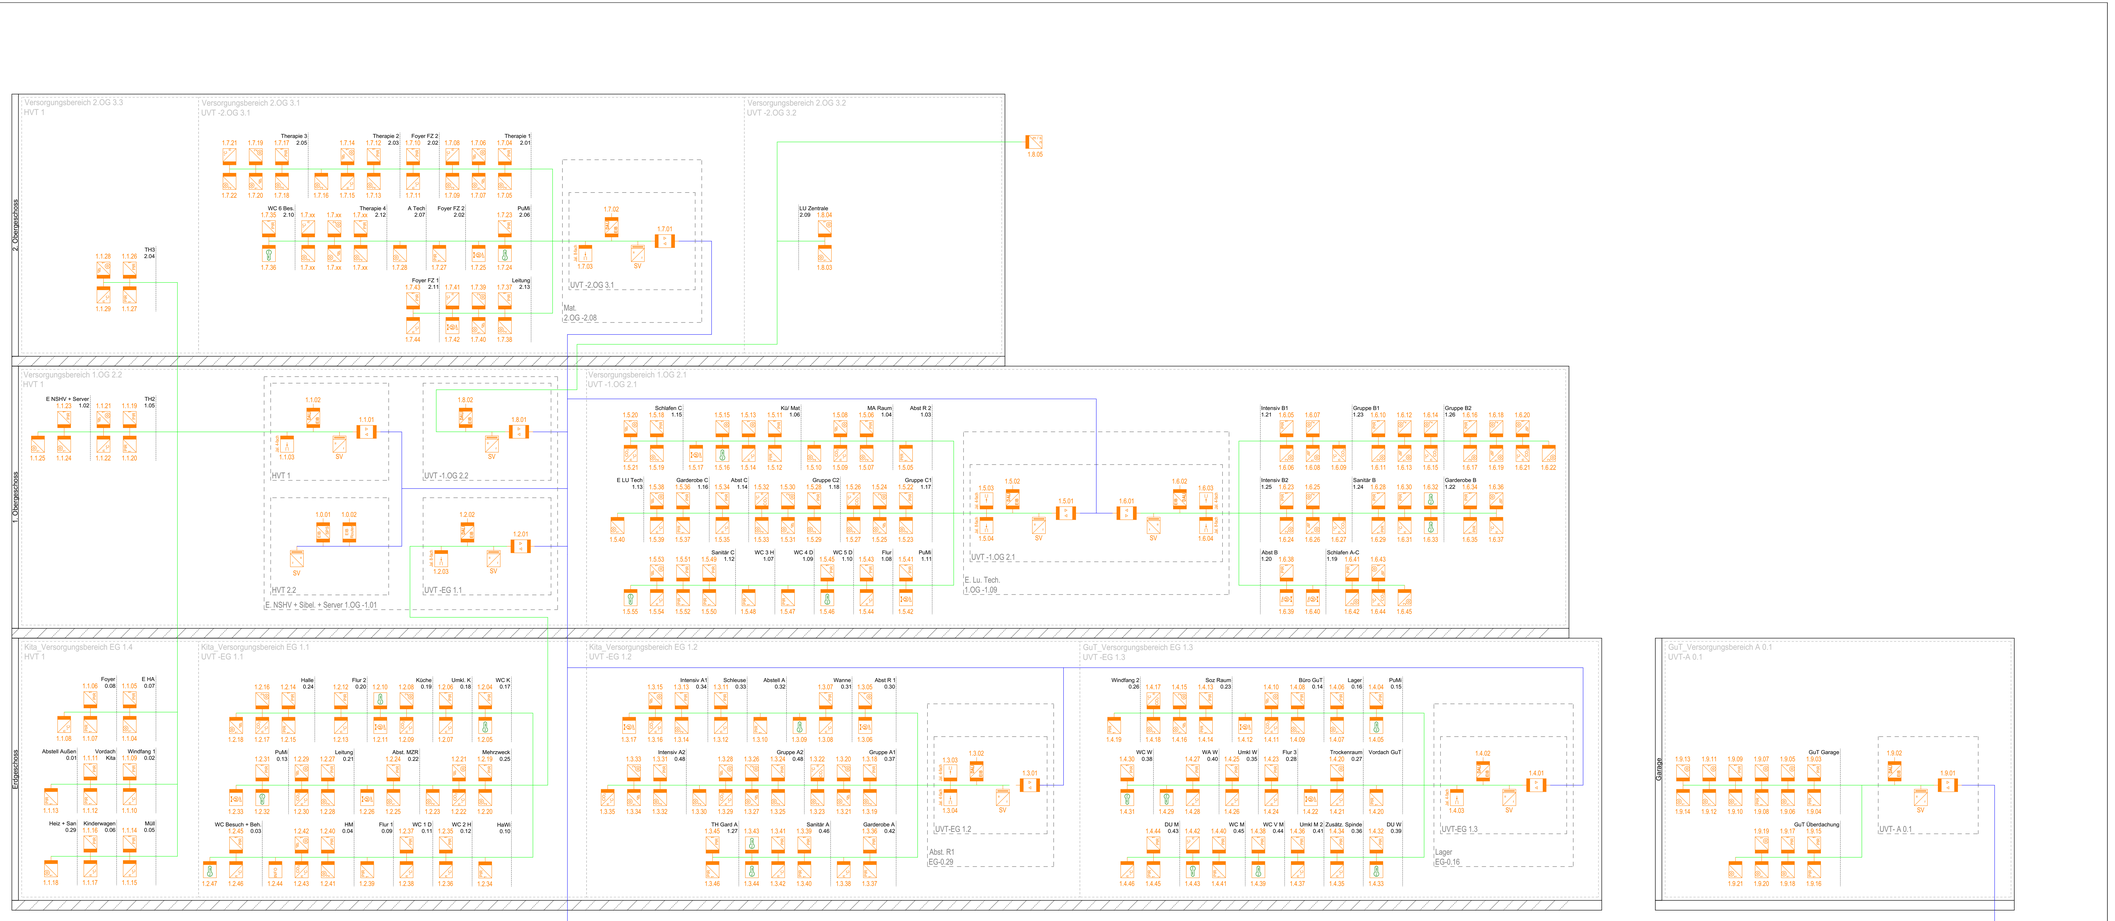


Leitungen in Leerrohren verziehen

Legende KNX

- Taster n-fach
- Jalousietaster n-fach
- Temperatursensor
- Temperatur- und CO_2 - Sensor
- Präsenzmelder
- Präsenzmelder mit Temperatursensor
- Bedingerät wie MDT Glastaster 2
- Heizungsaktor
- Jalousieaktor n-fach
- Wetterstation
- Binär. IN /Out, n-fach, UP
- Schnittstelle Schaltkontakt
- Schnittstelle, SPS
- Schnittstelle, Router
- DALI Geteway
- Linienkoppler
- Spg.-Ver. m Drossel
- Linie
- Hauptlinie

Bauvorhaben :
Kinder– u. Familienzentrum Violett, FR

Zeichnungsinhalt :
LPH 07
Schema KNX

Plan. Nr.:	M.:	Format:
KIVI-EE-7-0005-SC-XX-01	%	1200 x 540

Gewerk	Gezeichnet	Datum	Geprüft	Datum
Elektro		20.10.2026		

DIE URHEBERSCHAFT DIESES PLANES WIRD DURCH DIESE KENNZEICHNUNG NICHT BERÜHRT !