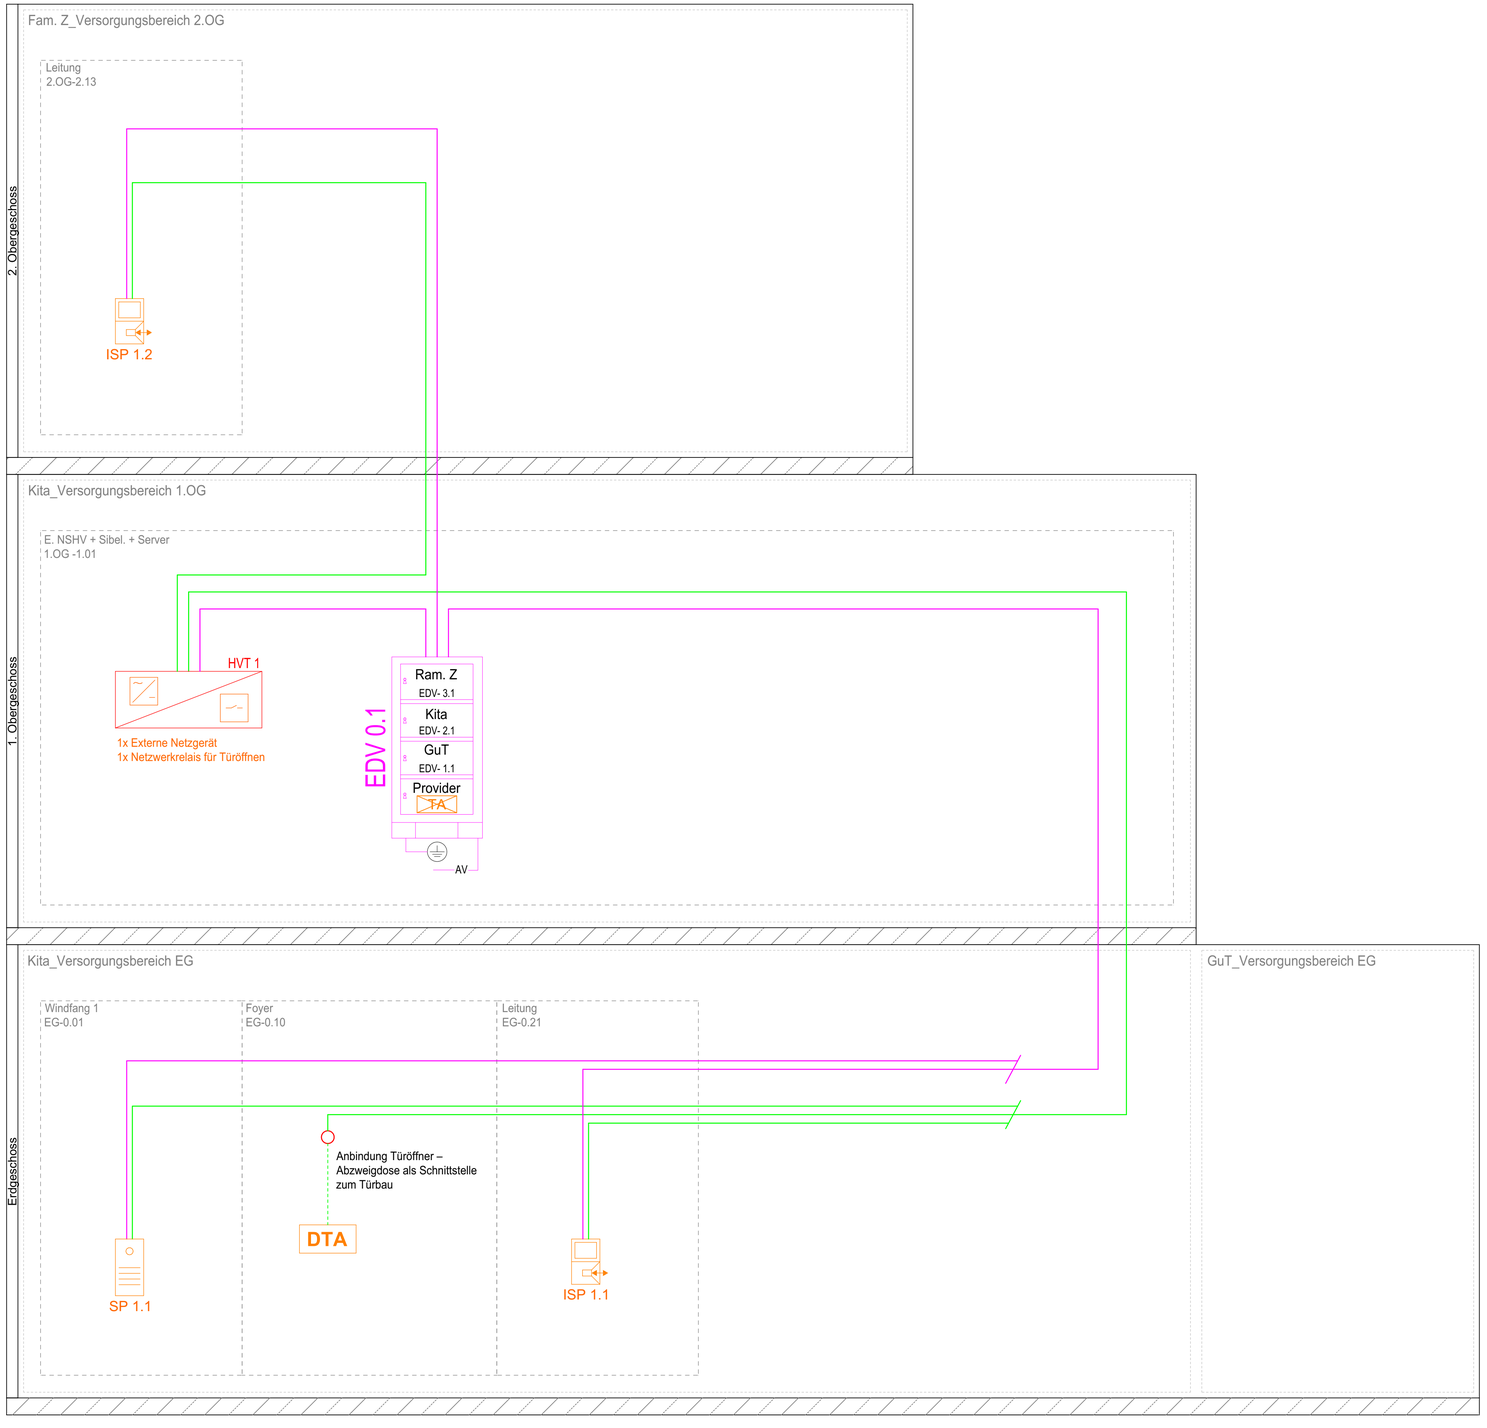


Legende Klingelanlage

- 1x JY(St)Y 6x2x0,8mm²
- 1x Datenkabel Kat. 7
- 1x Antennenkabel 75 Ohm
  1x LWL Monomode 12E9/125 OS2
  1x Fernmeldekabel 20x2x0,6
  1x LWL Multimode 8G50/125 OM4
  4xKupferdatenkabel Kat. 7
- Potentialausgleich
- Abzweigverteiler
- Türöffner- Zusatztaster
- Türöffner
- Video Gegensprechanlage Außenstation
- Video Gegensprechanlage Innenstation
- Signalleuchte UP
- IP-Telefon
- Kommunikationsverteiler 19"

Bauvorhaben :
Kinder– u. Familienzentrum Violett, FR

Zeichnungsinhalt :
LPH 07
Schema Klingelanlage

Plan Nr.:	M.:	Format :
KIVI-EE-7-0006-SC-XX-01	%	900 x 540

Gewerk	Gezeichnet	Datum	Geprüft	Datum
Elektro		20.10.2026		

DIE URHEBERSCHAFT DIESES PLANES WIRD DURCH DIESE KENNZEICHNUNG NICHT BERÜHRT !