SÄMTLICHE SICHTBARE INSTALLATIONSGERÄTE SIND VOR INSTALLATION ZU BEMUSTERN UND MIT DER BAUHERR-SCHAFT ABZUSTIMMEN.


LEERROHRE:
SOWEIT ERFORDERLICH SIND IN BETONWÄNDEN / - DECKEN EIGENVERANTWORTLICH LEERROHRE / - DOSEN EINZULEGEN.
HIERZU IST FRÜHZEITIGE ABSTIMMUNG ZWISCHEN DEN AUSFÜHRENDEN FIRMEN ELEKTRO UND ROHBAU NOTWENDIG.

ACHTUNG! UM EINEN REIBUNGSLOSEN BAUABLAUF ZU GEWÄHRLEISTEN, SIND SÄMTLICHE ARBEITEN GEMÄß DEM GESAMTABLAUFPLAN AUSZUFÜHREN!

BEI UNSTIMMIGKEITEN IST MIT DER ÖRTLICHEN BAULEITUNG RÜCKSPRACHE ZU HALTEN.

Legende PV-Anlage

- PV-Modul
- Wechselrichter (AC / DC)
- Modulfläche (a x b)
- Zähler VNB (Versorgungsnetzbetreiber)
- Wandlerzähler VNB (Versorgungsnetzbetreiber)
- Zähler Untermessung M-Bus
- Wandlerzähler Untermessung M-Bus
- Untermessung Vorhaltung / Nachrüstung
- Hausanschlusskasten mit NH-Trennmesser
- NH-Sicherung
- Selektiver Leitungsschutzschalter
- D02-Sicherungs-trennschalter

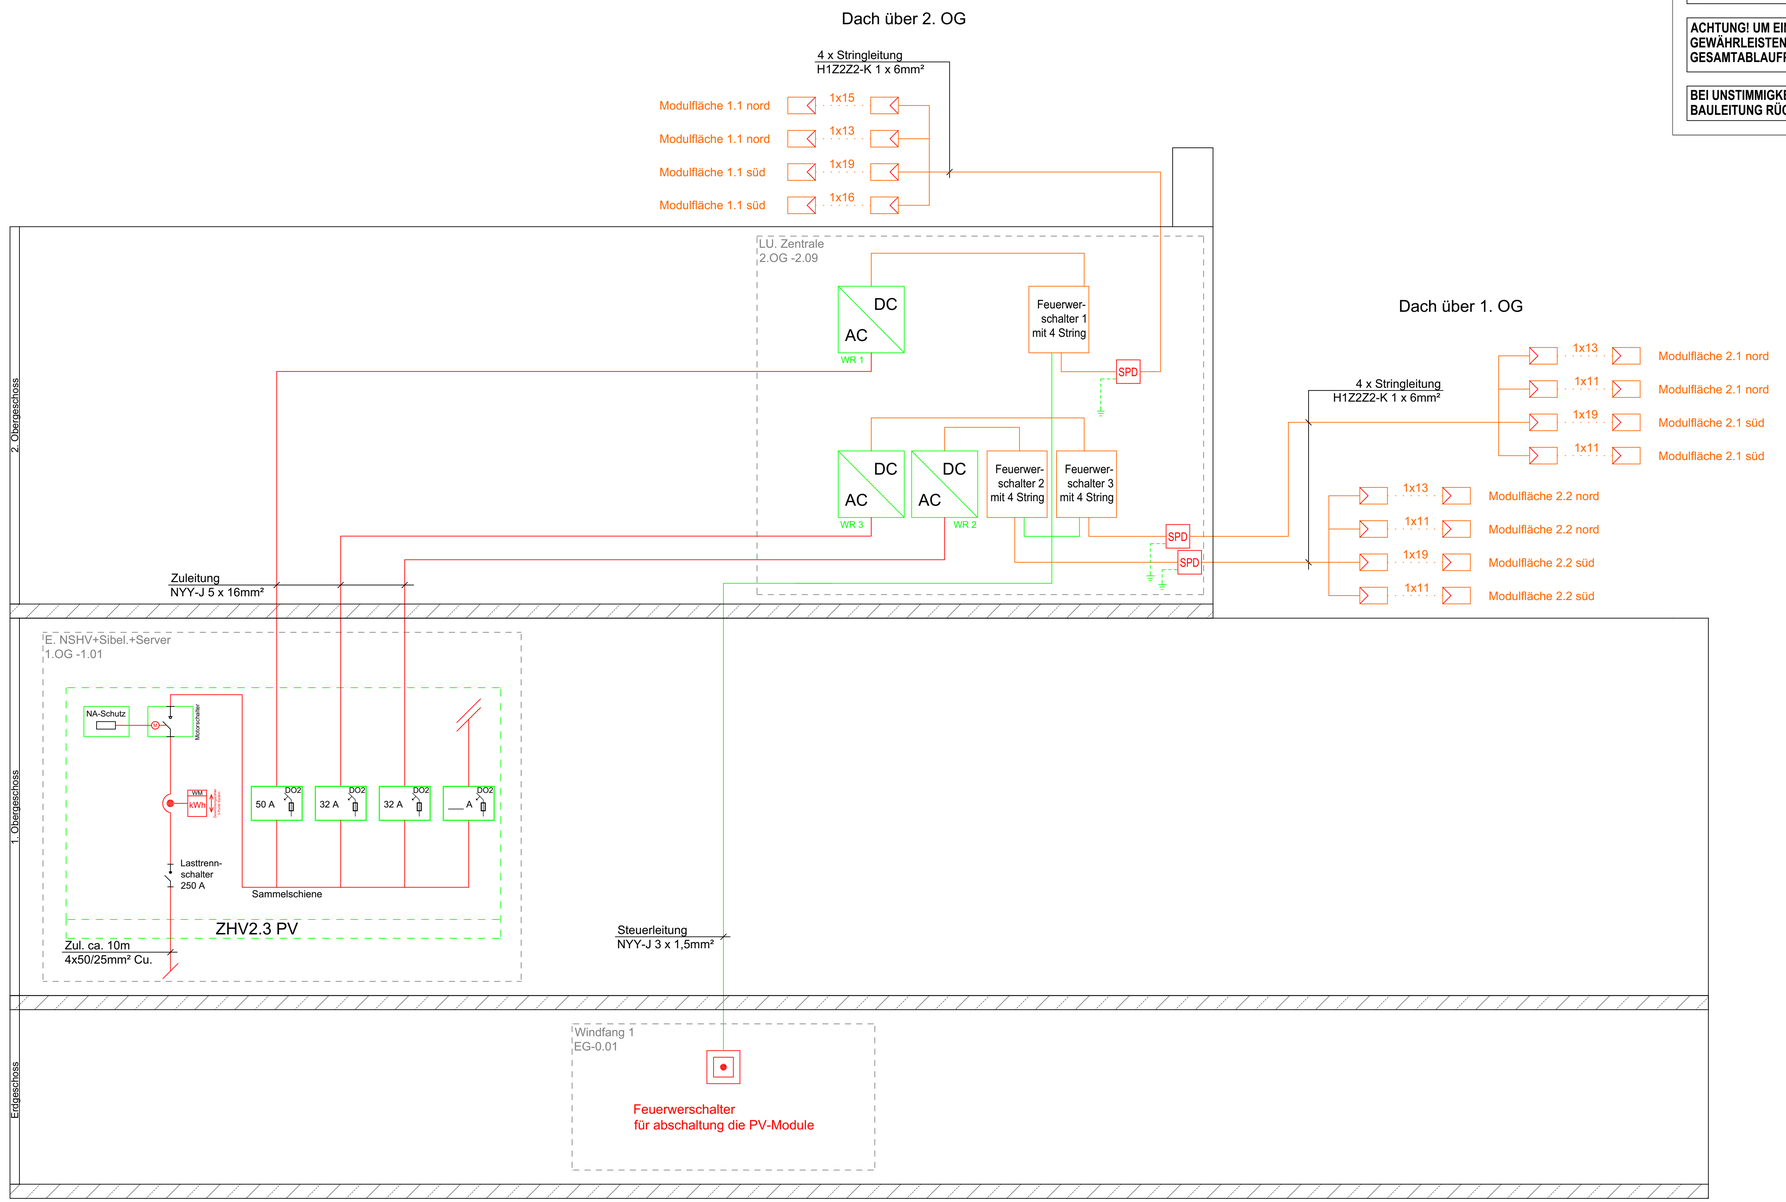

Bauvorhaben :
Kinder– u. Familienzentrum Violett, FR

Zeichnungsinhalt :
LPH 07
Schema Photovoltaik

Plan Nr.:	M.:	Format :
KIVI-EE-7-0008-SC-XX-01	%	900 x 540

Gewerk	Gezeichnet	Datum	Geprüft	Datum
Elektro		20.10.2026		

DIE URHEBERSCHAFT DIESES PLANES WIRD DURCH DIESE KENNZEICHNUNG NICHT BERÜHRT !