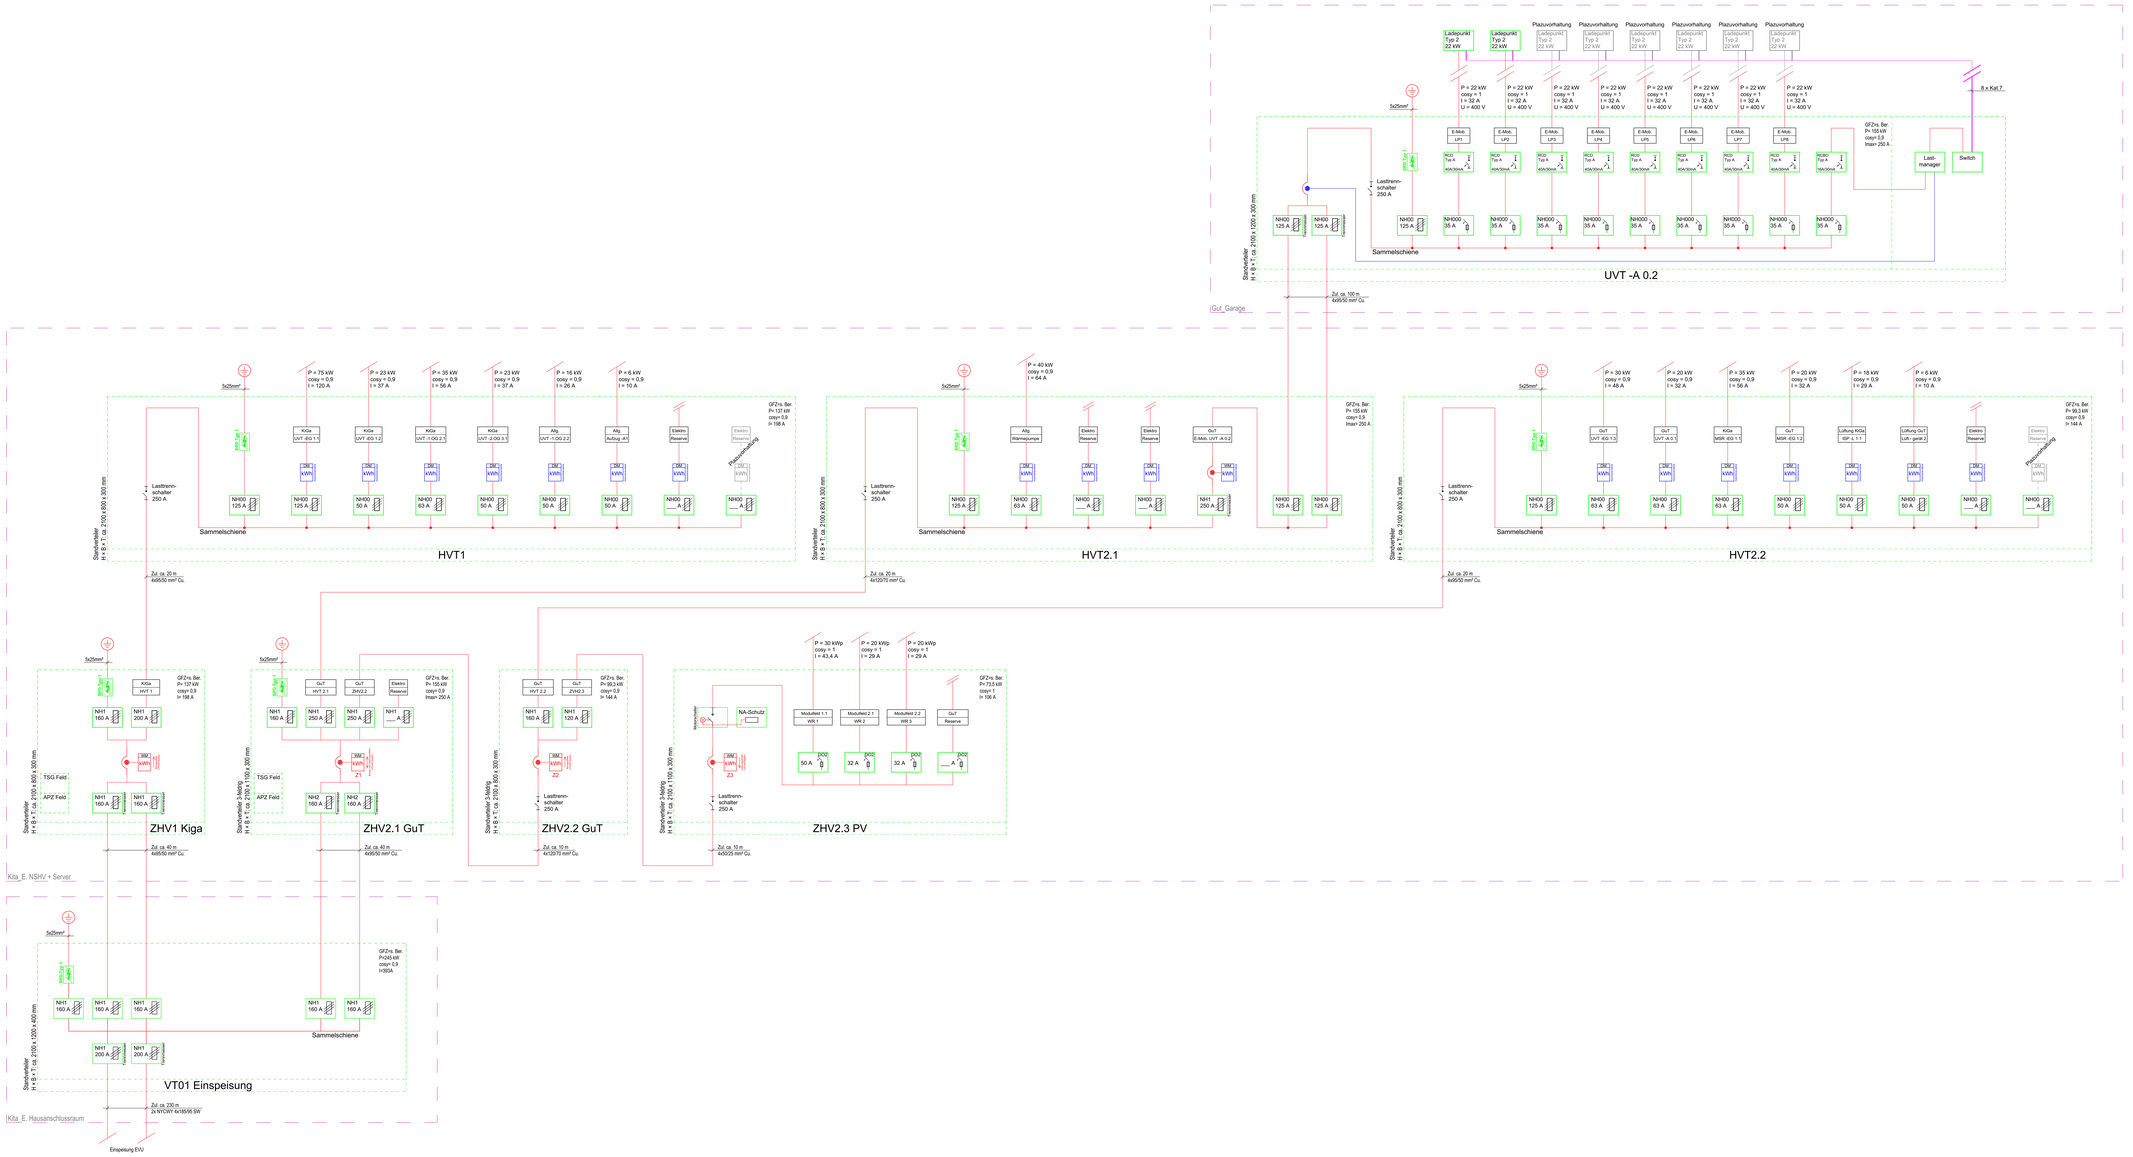


Legende:

- Zähler VNB (Versorgungsnetzbetreiber)
- Wandlerzähler VNB (Versorgungsnetzbetreiber)
- Zähler Untermessung M-Bus
- Wandlerzähler Untermessung M-Bus
- Untermessung Vorhaltung / Nachrüstung
- Hausanschlusskasten mit NH-Trennmesser
- NH-Sicherung
- Selektiver Leitungsschutzschalter
- D02-Sicherungs-trennschalter
- NSHV (Niederspannungs-hauptverteilung)
- ZHV Zählerhauptverteilung
- Überspannungsschutz Typ 1 mit Störmeldeaufschaltung

Bauvorhaben:	Kinder– u. Familienzentrum Violett, FR
Zeichnungsinhalt:	LPH 07 Schema Energieversorgung
Plan Nr.:	KVI–EE–7–0000–SC–XX–01
M:	∞
Format:	1650 x 841
Gewerk	Elektro
Gezeichnet	
Datum	20.10.2026
Geprüft	
Datum	

DIE URHEBERSCHAFT DIESES PLANES WIRD DURCH DIESE KENNZEICHNUNG NICHT BERÜHRT !