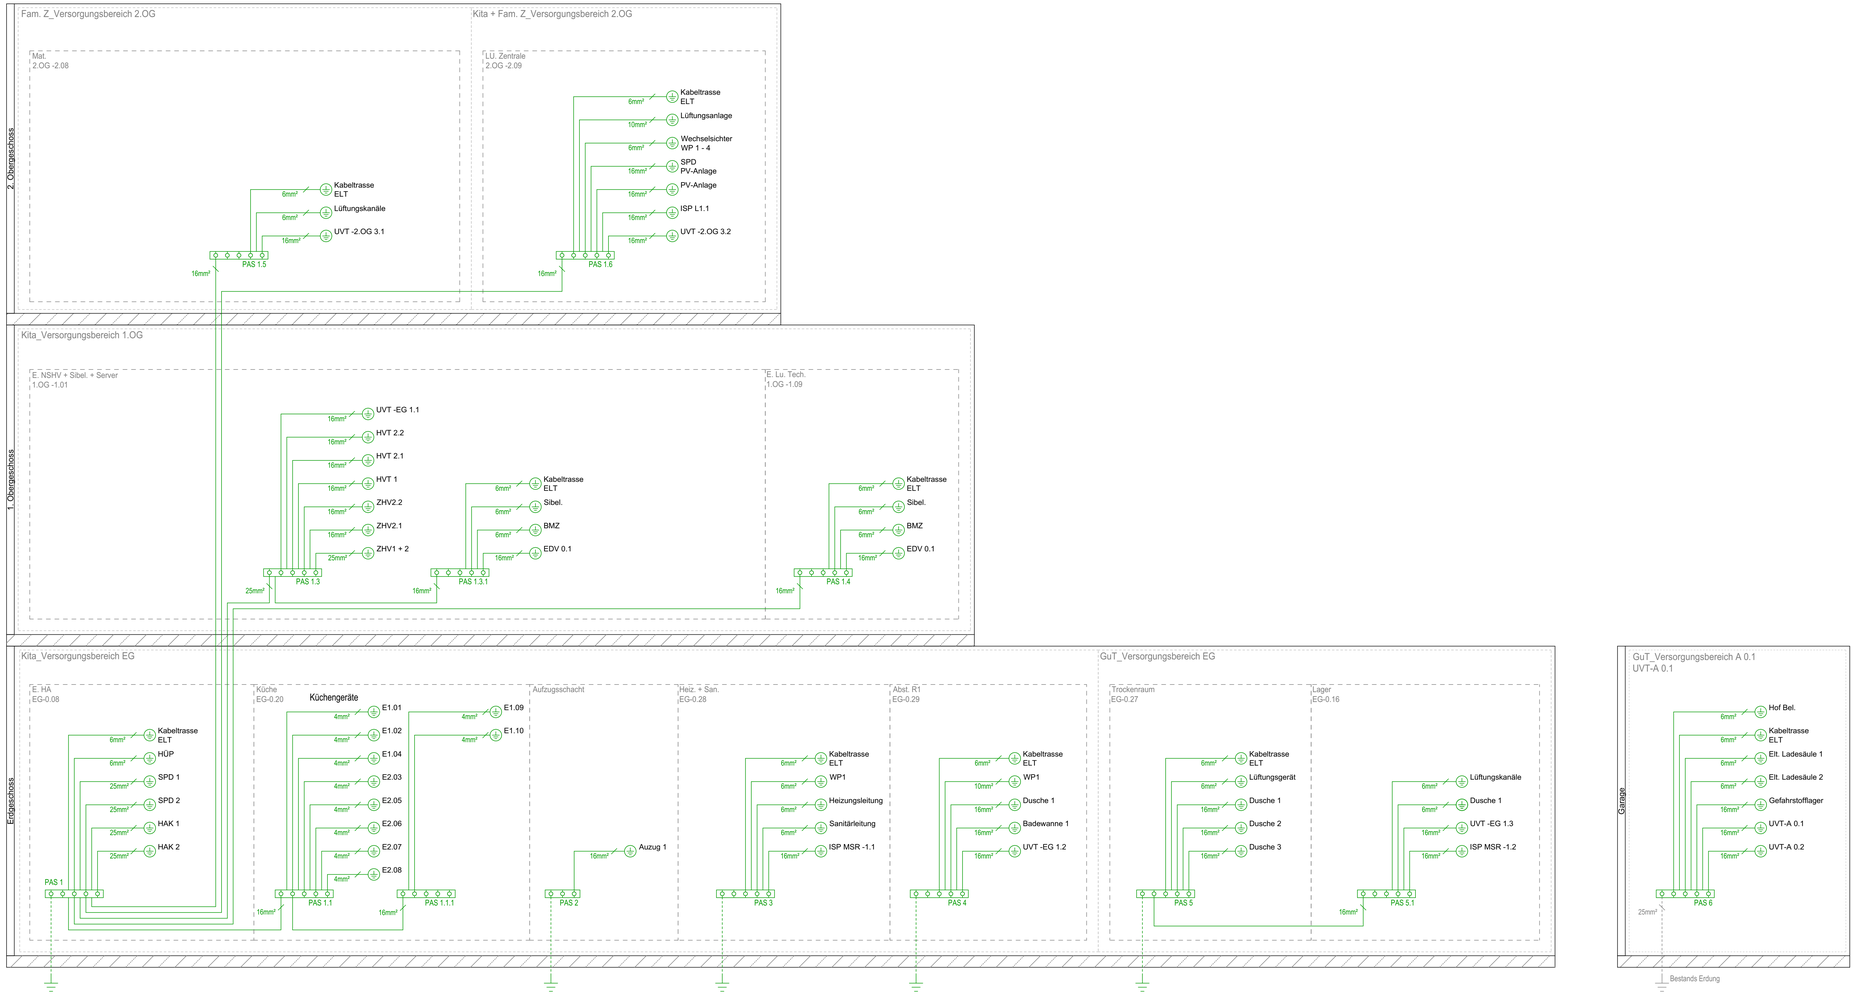


Legende Potentialausgleich

- Potentialausgleichsanschluss
- Potentialausgleichsschiene
- Fundamenterder
- Mantelleitung NYM-J oder NYY-J

Bauvorhaben :

Kinder– u. Familienzentrum Violett, FR

Zeichnungsinhalt :

LPH 07

Schema Potentialausgleich

Plan Nr.:	M.:	Format :
KIW-EE-7-0010-SC-XX-01	%	1200 x 540

Gewerk	Gezeichnet	Datum	Geprüft	Datum
Elektro		20.10.2026		

DIE URHEBERSCHAFT DIESES PLANES WIRD DURCH DIESE KENNZEICHNUNG NICHT BERÜHRT !