
Leistungsabgrenzung
Gewerk Rohbau

Leistungsabgrenzung
Gewerk Elektro

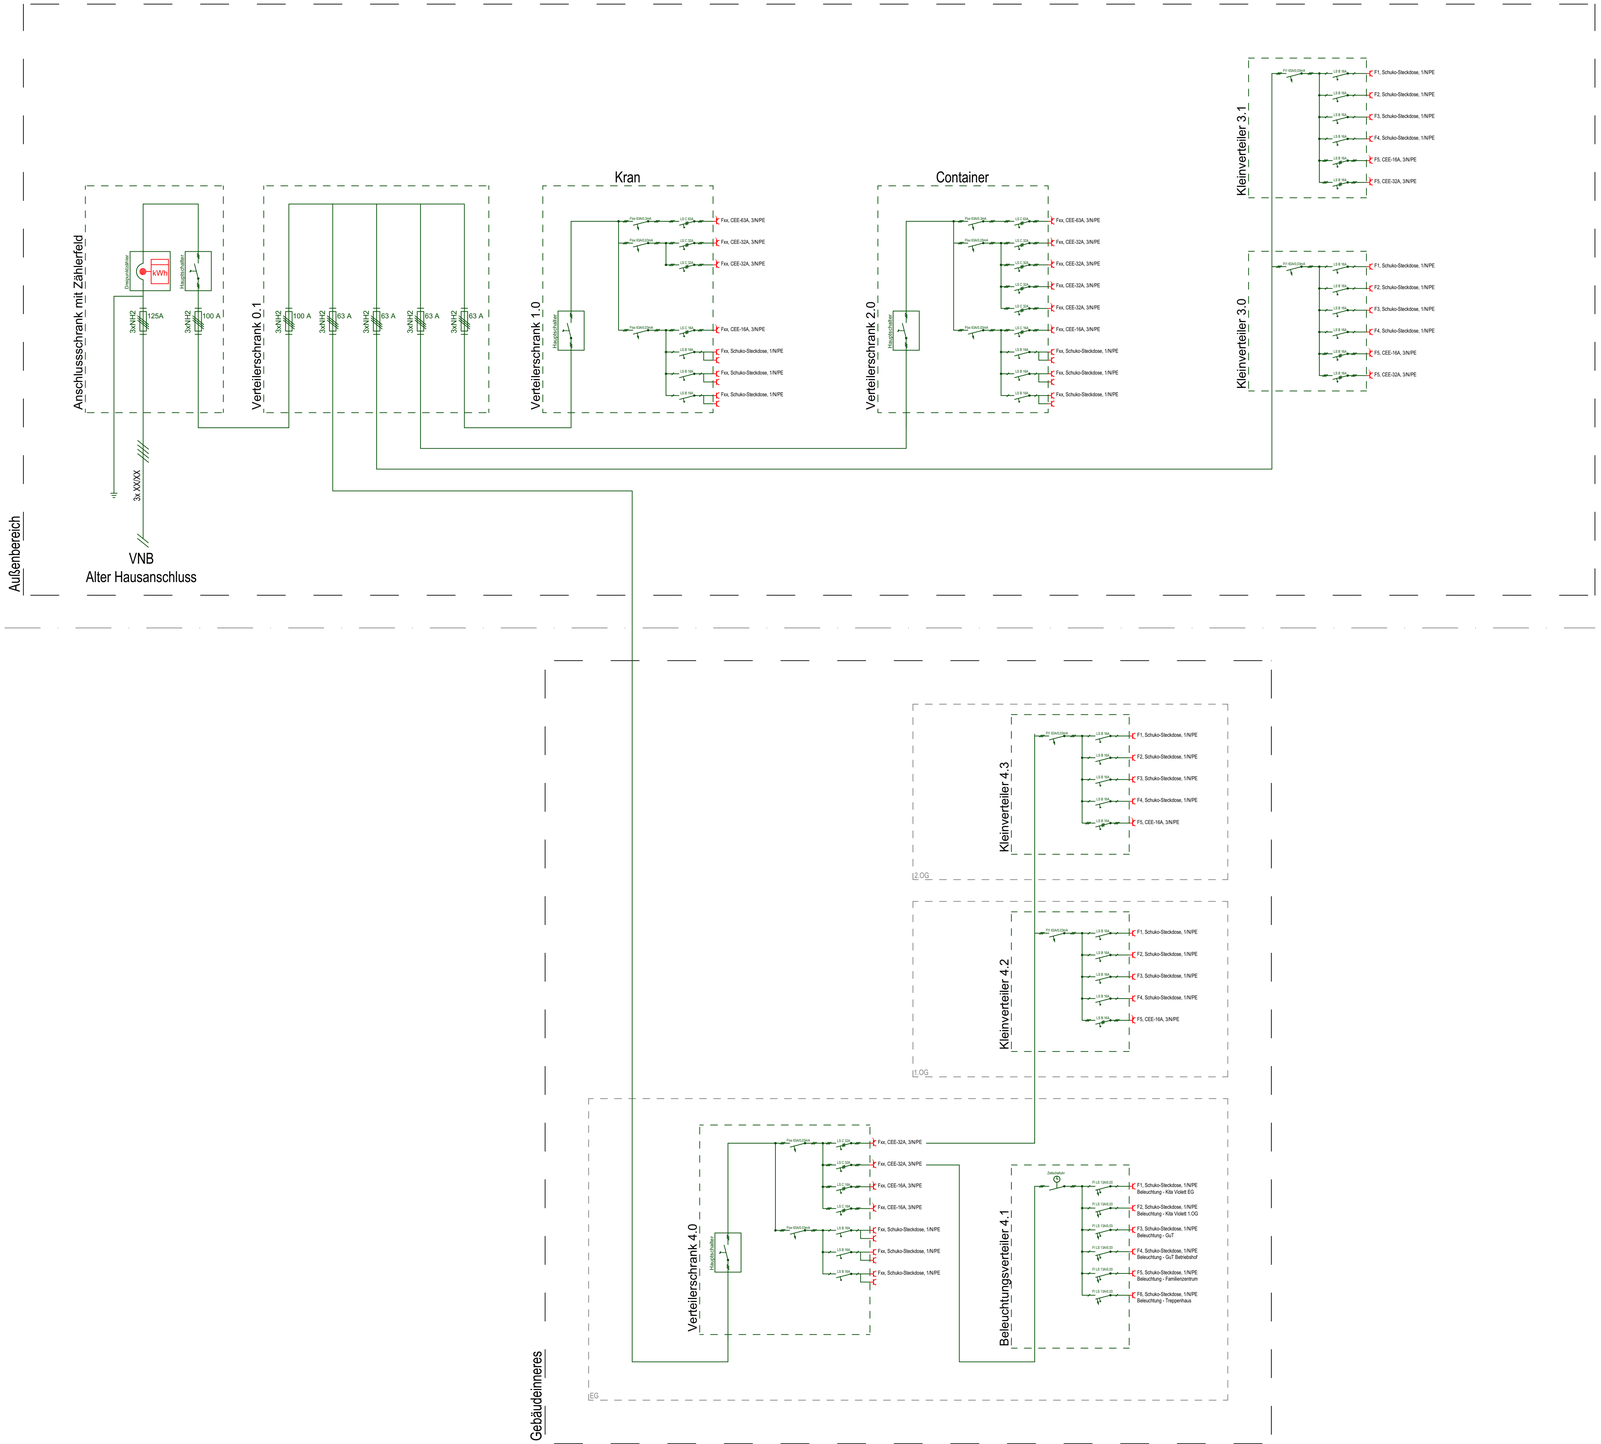


Bauvorhaben :
Kinder– u. Familienzentrum Violett, FR

Zeichnungsinhalt :
LPH 07
Schema Baustrom

| Plan Nr.: | | M.: | | Format : |
|---|---|---|---|---|
| KIVI-EE-7-0011-SC-XX-01 | | % | | 1189 x 841 |
| Gewerk | Gezeichnet | Datum | Geprüft | Datum |
| Elektro | | 20.10.2026 | | |

DIE URHEBERSCHAFT DIESES PLANES WIRD DURCH DIESE KENNZEICHNUNG NICHT BERÜHRT !