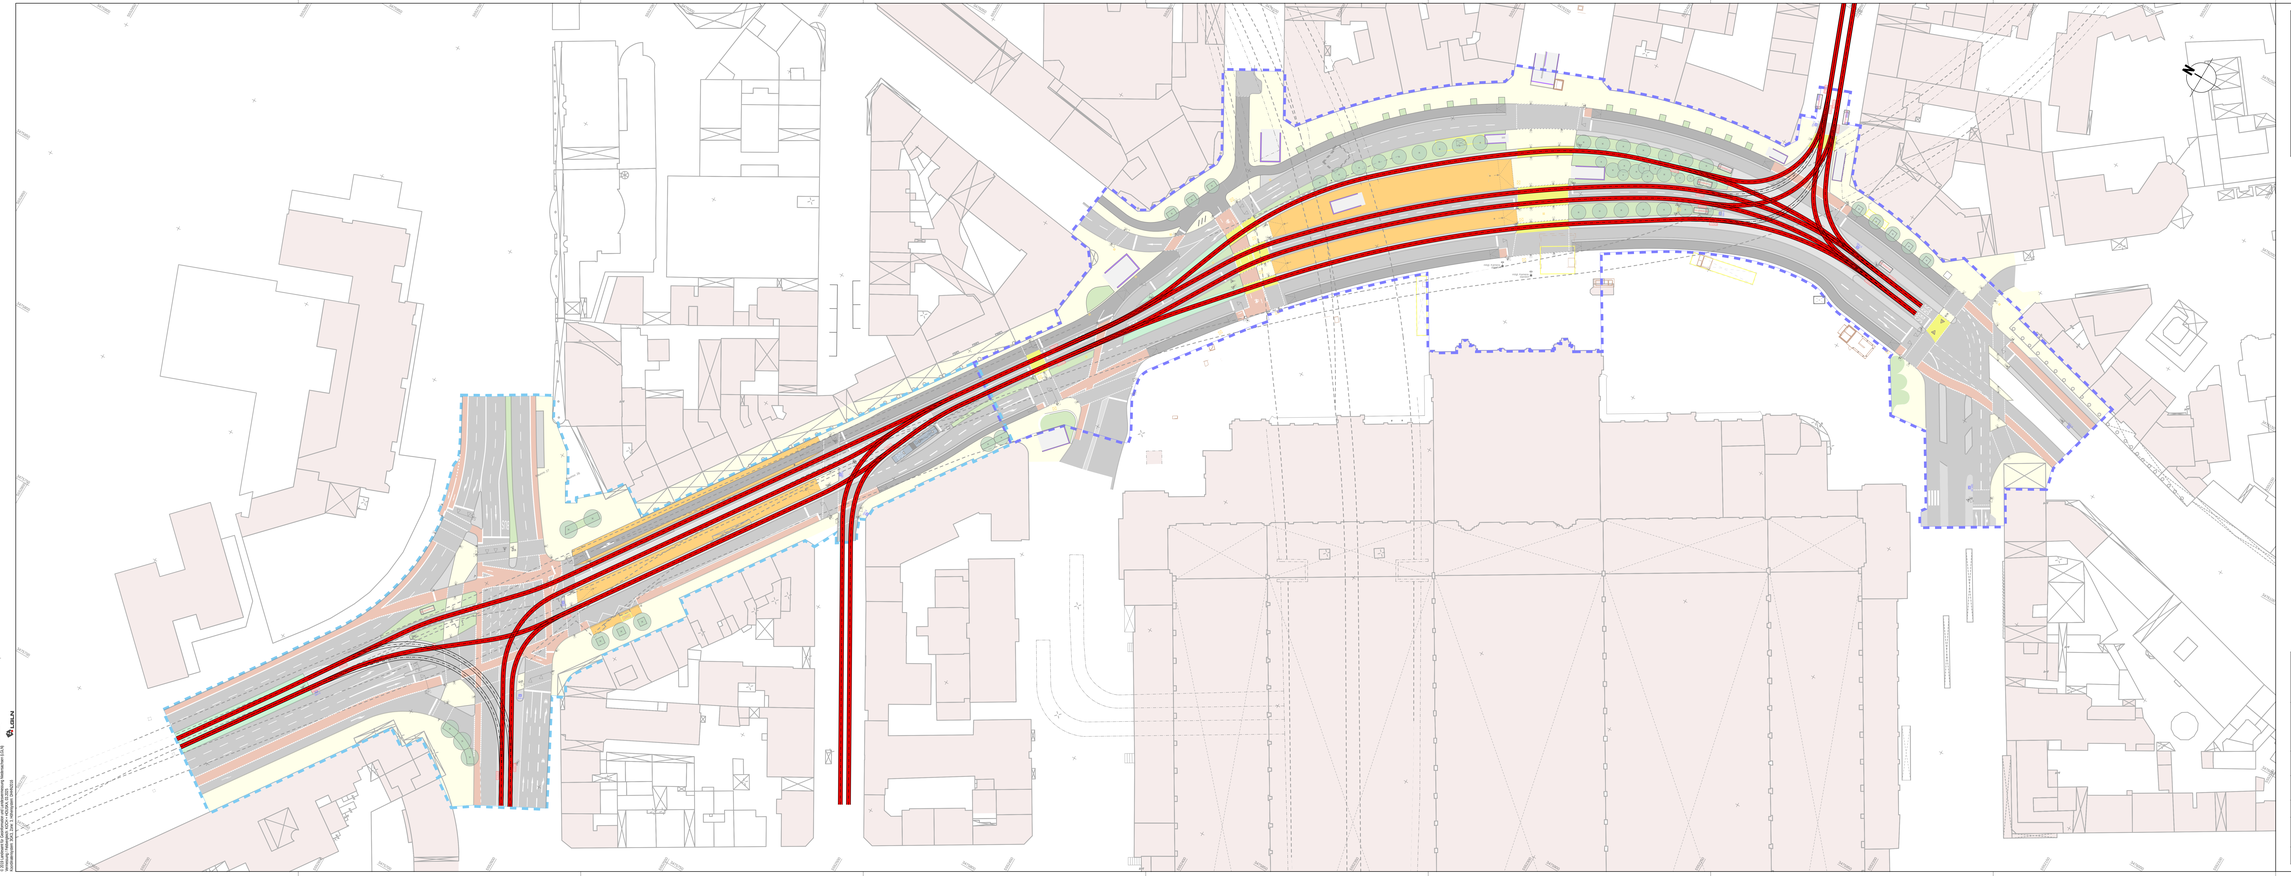
LEGENDE
Gleis
Pflasterjoint
Asphaltmischgut Gleis
Rasengleis
Hallenkante
Grünstreifen
Krone
Fahrbahn
Sicherheitsstreifen
Gehweg
Radweg/Kurt
Radweg
Conveyorbelt/Kiesbett
Pflastergrünfläche (Projekt Hauptbahnhof)
Treppenanlage
vorh. Baumkreuzfuß
gepl. Baum
zu pflanzender Baumstandort
gepl. Lichtsignalanlage (Gleis/Weiche)
Leuchte
Fahrbahnspitzmarke
Kameraobjektiv (Gleis/Weiche)
Schienenbefestigungsanlage
Grünschnitt Fahrgastinformation
Fahrbahnhindernis
Zutritt / Zugang
Straßenablauf/ Bordstein
Schienenentwässerung/ Bordstein
vorh. Gebäude
gepl. Gebäude
Brücke/Rampe
Stützwand/ Lärmschutzwand
Ausbaugrenze
Flurstücksgrenze
lichtlos Lastzylinder
hohe Bestand
hohe Planung
Freistellplanung
Fahrbahnrg Planung
Fahrbahnrg Bestand
Fahrbahnrg Bestand
Radweg/Kurt
Schienenentwässerung/ Bestand
Pflastergrünfläche Hauptbahnhof
Pflastergrünfläche Planung/Projekt Ostseitenhof
Stadtwerke Verkehrsgesellschaft
Frankfurt am Main mbH
Infrastrukturprojekte
Kurt-Schumacher-Str. 8
60311 Frankfurt am Main
VGF
STADT FRANKFURT AM MAIN
Amt für Straßenbau und Erschließung
Adam-Riese-Straße 25, 60327 Frankfurt am Main
DER MAGISTRAT
ASE Amt für Straßenbau & Erschließung
Planverfasser
BPR Ingenieure GmbH & Co. KG
Ein Unternehmen der BPR-Gruppe
Döhrbruch 103 30659 Hannover
+49 511 860 55-0 info@bpr-hannover.de www.bpr-gruppe.de
Projekt
Viergleisiger Ausbau der Straßenbahnhaltestelle Hauptbahnhof in Frankfurt am Main
Bauteil
Grundstufe -
Teilabschnitt -
Gewerk -
Bezeichnung
Übersichtslageplan
Gleisbelegung Regelbetrieb
bearb. M.Gl.Ch.
gezeich.
genehm.
Datum
Name
Anlage 2
Blatt 9
Maßstab 1:500
Projekt 3VC
Index
Plan-Nummer
PVP
Alle Rechte und Nutzungen, wie Weitergabe, Vervielfältigung, Änderung, Verwertung und Übersetzung, auch auszugsweise, bleiben bei der VGF Verkehrsgesellschaft Frankfurt am Main mbH, der ASE Amt für Straßenbau und Erschließung der Stadt Frankfurt am Main und der BPR Ingenieure GmbH & Co. KG vorbehalten.
© VGF, ASE, BPR
M 1:500 | DB_LV_ALIN.P7 | Plot: 08.03.25 Di. | Format: 172.5x455 mm
DOPPELT