

HISTORIE FACHPLANER	HISTORIE ARCHITEKT bzw. FACHPLANER
---------------------	------------------------------------

All	B	M	L	S	L	K	E


$\pm 0.00 = +71.74 \text{ m. ü. NN} = \text{OKFFB Erdgeschoss}$

H
A
E



PROJEKT	
---------	--

Erneuerung der Interverteilungen



[illegible]

--	--

PLANBEZEICHNUNG	Senior- und Streifenversenkung und Forderungsversenkung
-----------------	---

ZEICHNUNG	GEWERK
Energieverteilung Soll-Zustand	Elektrotechnik

Ausführung	
------------	--

	Institut	Projektkennung	Gebäude	Gewerk	Planart	Geschoss	Plannummer	LP	Index
--	----------	----------------	---------	--------	---------	----------	------------	----	-------

[illegible]