

Projekt: Grundschule Schützenstr. 205, Solingen  
AUSFÜHRUNGSPLANUNG, LAGEPLAN

**Rigole, 28m²**  
Grobschlag 150/100,  
Volumen 18m³ (65cm Höhe)  
Sportfeld als temp.  
Regenrückhalteraum,  
Hofablauf unten mit Rigole  
verbunden, Überlauf an  
RW-Leitung angeschlossen;  
Volumen Sportfeld bis zum  
Überlauf: ca. 24m³ (bis 30cm  
max. Einstauhöhe)

**L-Steinwand**  
Länge: 12,20m  
Höhe: 0,80m  
Breite: 0,20m  
Höhenunterschied  
0,55m,  
im Gefälle setzen

**Boulderwand** an  
Bestandsmauer:  
Höhe ca. 1,80m  
Länge ca. 10m  
21mm dicke Multiplexmatte,  
Farbbeschichtung RAL 5015  
Himmelblau


141

16

202

203

LEGENDE

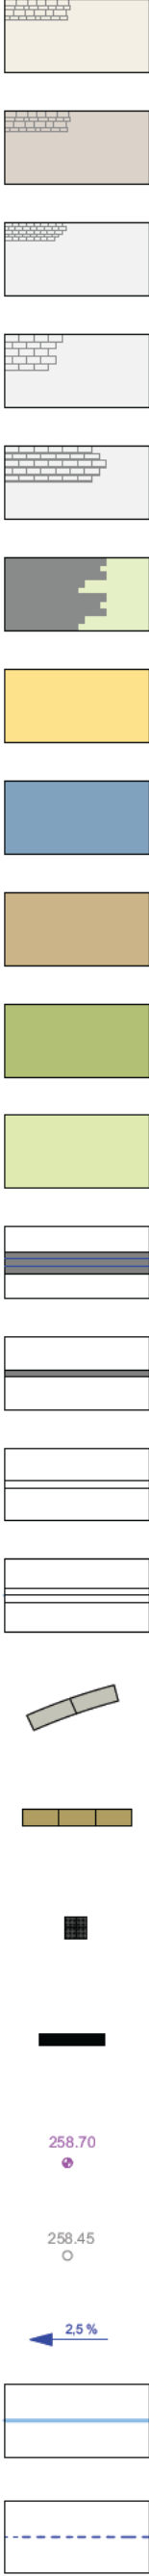

- Betonpflaster, Mehrsteinsystem, Kalkstein, hell  
8 cm Stärke
- Betonpflaster, Mehrsteinsystem, Kalkstein, braun  
8 cm Stärke
- Betonpflaster 20/10/8 cm, grau  
Reihenverband
- Betonpflaster 40/20/8 cm, grau  
Reihenverband
- Grünfugenpflaster 40/20/8 cm, grau  
Reihenverband
- Rasen
- Fallschutz, kunststoffgebunden,  
sandfarben, gelblich
- Fallschutz, kunststoffgebunden,  
blau
- Holzschelffläche
- Pflanzfläche/ Wieseneinsaat
- Rasen
- 3-zeilige Pflasterterrinne 10/10/8 cm  
Basalt, anthrazit
- 1-zeilige Einfassung 15-16/14/15 cm  
Basalt, anthrazit
- 1-zeilige Einfassung Basamentstein  
24/16/14 cm, grau
- 2-zeilige Einfassung Basamentstein  
24/16/14 cm, grau
- Sitzblock, Naturstein  
H = 50cm, Ober- und Vorderseite glatt
- Sitzblock, Naturstein  
H = 50cm, angeraute Seiten
- Taktilsystem, Noppenbahn 30/30/8 cm
- Taktilsystem, Rippenbahn 30/30/8 cm
- Höhe Planung
- Höhe Bestand
- Gefälle
- RW-Leitung (Regenwasser)
- Rigole, Grobschlag 150/100

C	Änderung im Hochbeet	TD	26.11.2025
B	Leitsystemanpassungen, Hecke	CS	22.05.2025
A	Leitsystemanpassungen, Treppenstufen	CS	09.05.2025
INDEX	ART DER ÄNDERUNG	NAME	DATUM
Alle Angaben der Planung wie z.B. Maße, Höhenangaben etc. sind vor Ort eigenverantwortlich zu prüfen. Bei Unstimmigkeiten sind rechtzeitig vor der Ausführung die betreffenden Planungsbezugspersonen zu informieren.			

Bauherr	Unterschrift
<b>Solingen</b> Stadt Solingen SD 23 Gebäudemanagement Bonner Str. 100 42697 Solingen	
Planung	Unterschrift

Projekt/ Planinhalt		Datum
Neugestaltung Freianlagen Grundschule Schützenstr. 205 42659 Solingen		06.02.2025
Projekt/ Planinhalt	Plannummer	Maßstab
LAGEPLAN, Schulgarten LP5, Ausführungsplanung	5.1	1:100