Draufsicht Mauer und handlauf, M 1:10

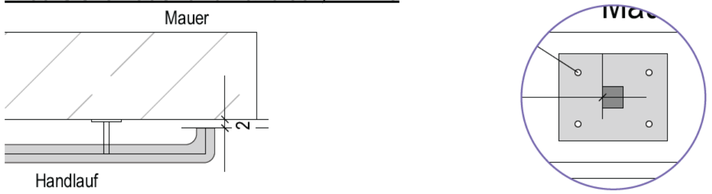

Draufsicht Mauer M 1:25

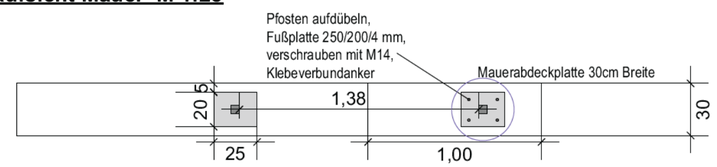

Schnitt CC', WC-Treppe, M 1:25

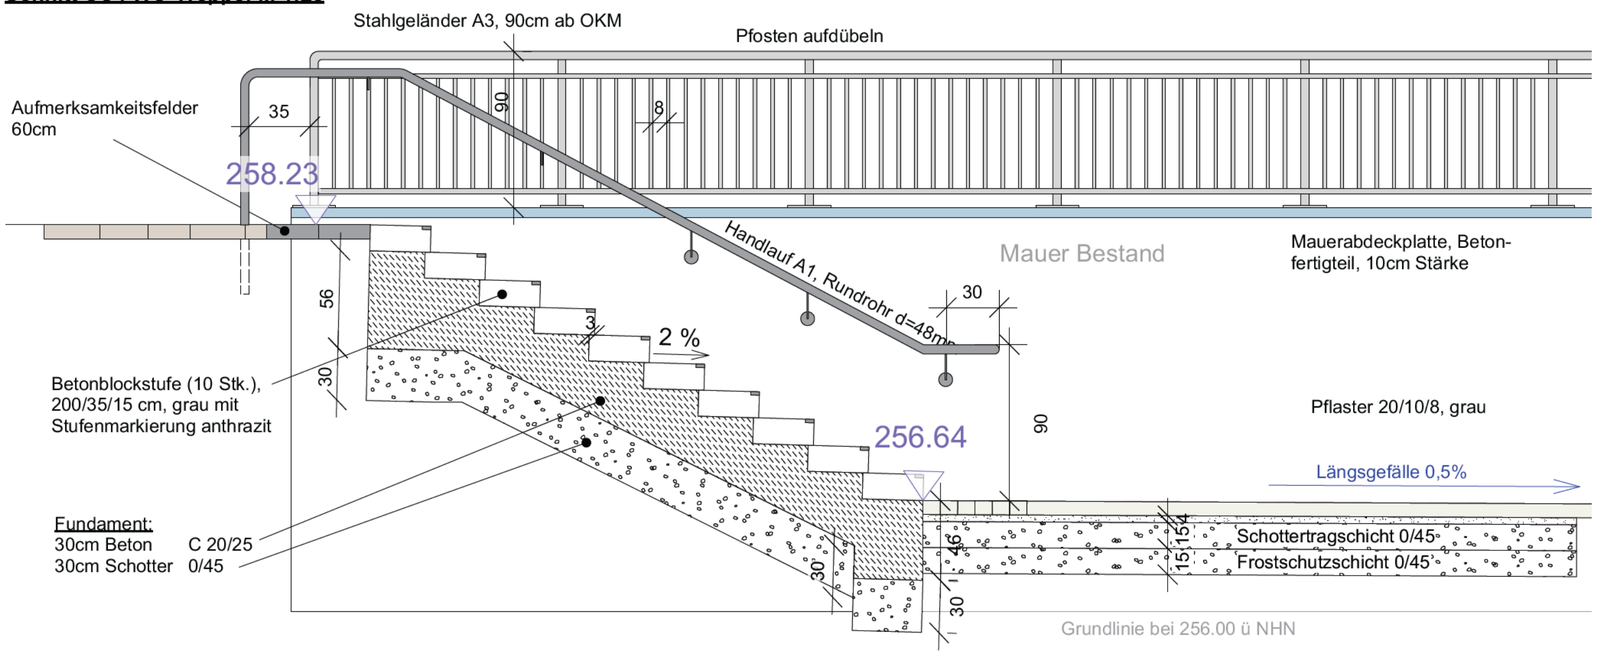

Detail Geländer A3, M 1:20

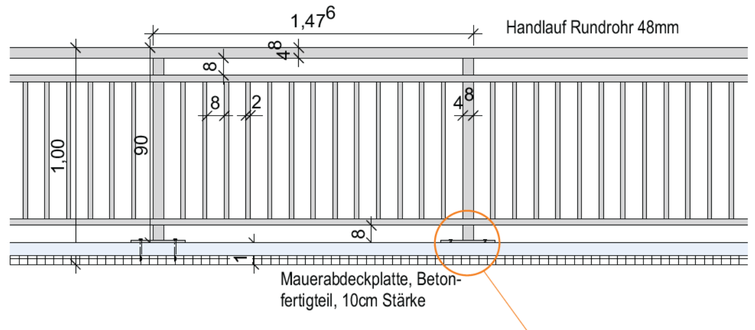

Stahlgeländer A3
Material/ Oberfläche: Stahl, verzinkt, pulverbeschichtet (RAL 7016 anthrazit)
Höhe d. Geländers: 90cm ab OK Mauerabdeckung
Stababstand: 8cm
Pfosten: Stahlrohr D= 48 mm
Geländerstäbe: 20mm, senkrecht, Rundstahl
Befestigung: Pfosten auf Betonplatte auf Fußplatte 200 x 250mm x 4mm
aufdübeln mit je 4 Edelstahlschrauben M14,
L mind. 180mm Verbundklebeanker

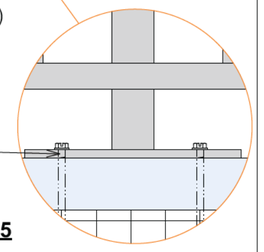

Detail Geländer A, M 1:5

Hinweis Stahlgeländer:
Bei der Ausführung/ Planung ist auf die Vermeidung von Kopf-, Finger- u. Fußfangstellen zu achten!
Kopffangstelle: ≤ 12cm
Fingerfangstelle: 8-25mm
Fußfangstelle: ≤ 30mm

Ausschnitt Treppe WC, M 1:50

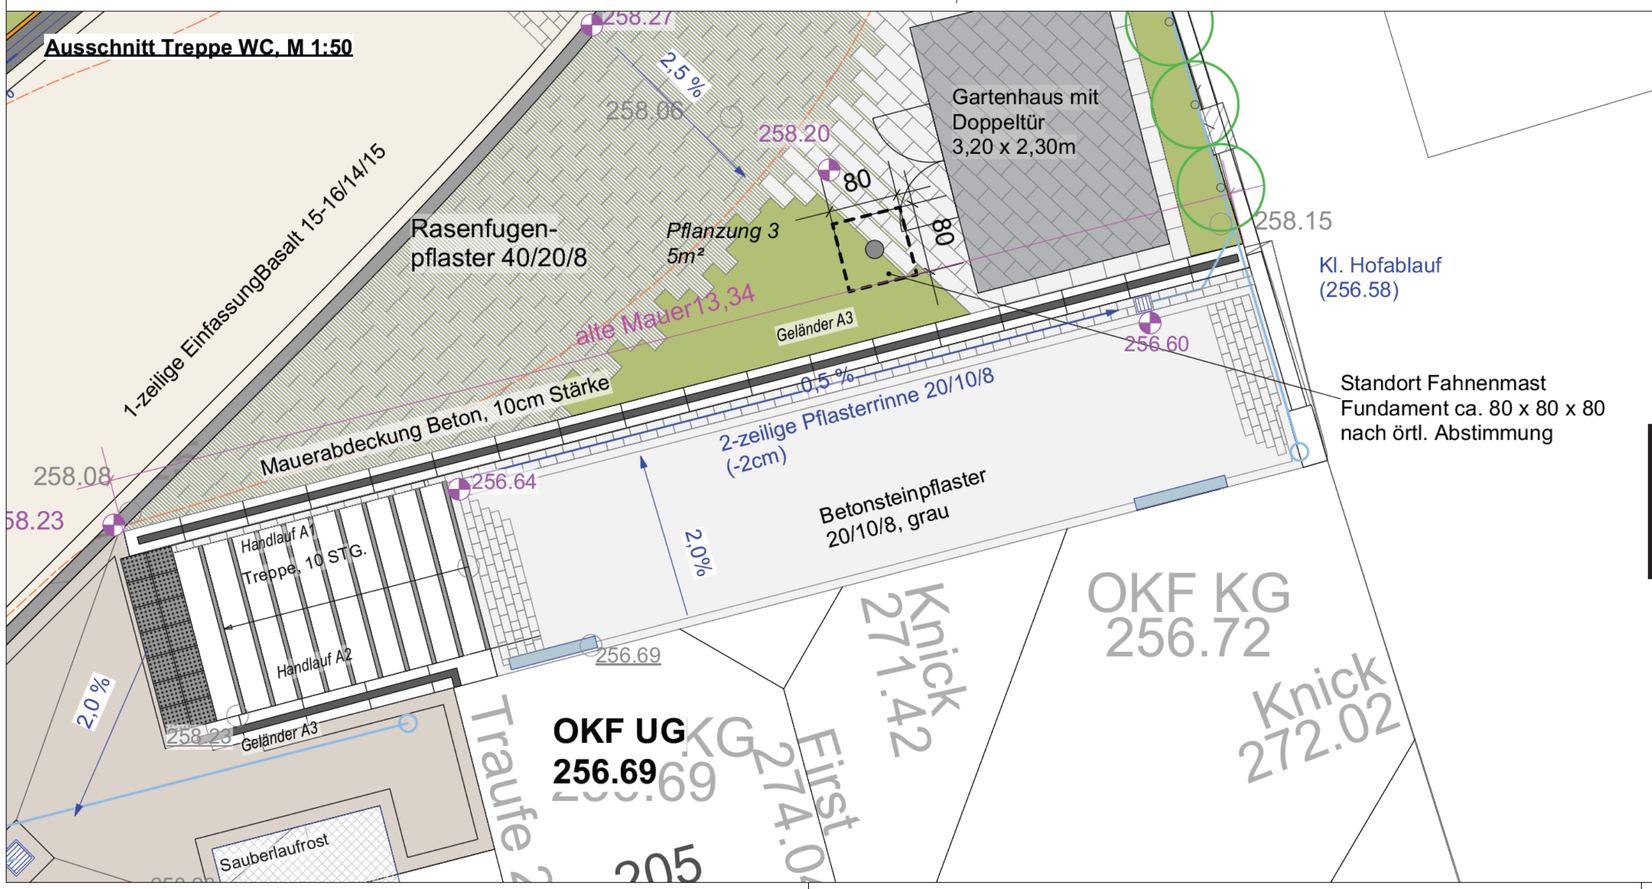

INDEX	ART DER ÄNDERUNG	NAME	DATUM
A	Aufmerksamkeitsstreifen angepasst	CS	09.05.2025

Alle Angaben der Planung wie z.B. Maße, Höhenangaben etc. sind vor Ort eigenverantwortlich zu prüfen.
Bei Unstimmigkeiten sind rechtzeitig vor der Ausführung die betreffenden Planungsbeteiligten zu informieren.

Bauherr | **Unterschrift**

Solingen

Stadt Solingen
SD 23
Gebäudemanagement
Bonner Str. 100
42697 Solingen

Planung | **Unterschrift**

[redacted]

Projekt/ Planinhalt | **Datum**

Neugestaltung Freianlagen
Grundschule Schützenstr. 205
42659 Solingen

19.03.2025

Projekt/ Planinhalt	Plannummer	Maßstab
Schnitt, WC-Treppe LP5, Ausführungsplanung	5.2	1:5, 1:20, 1:25, 1:50