




Schnitt EE' Ausgang. Schulgarten. M 1:50

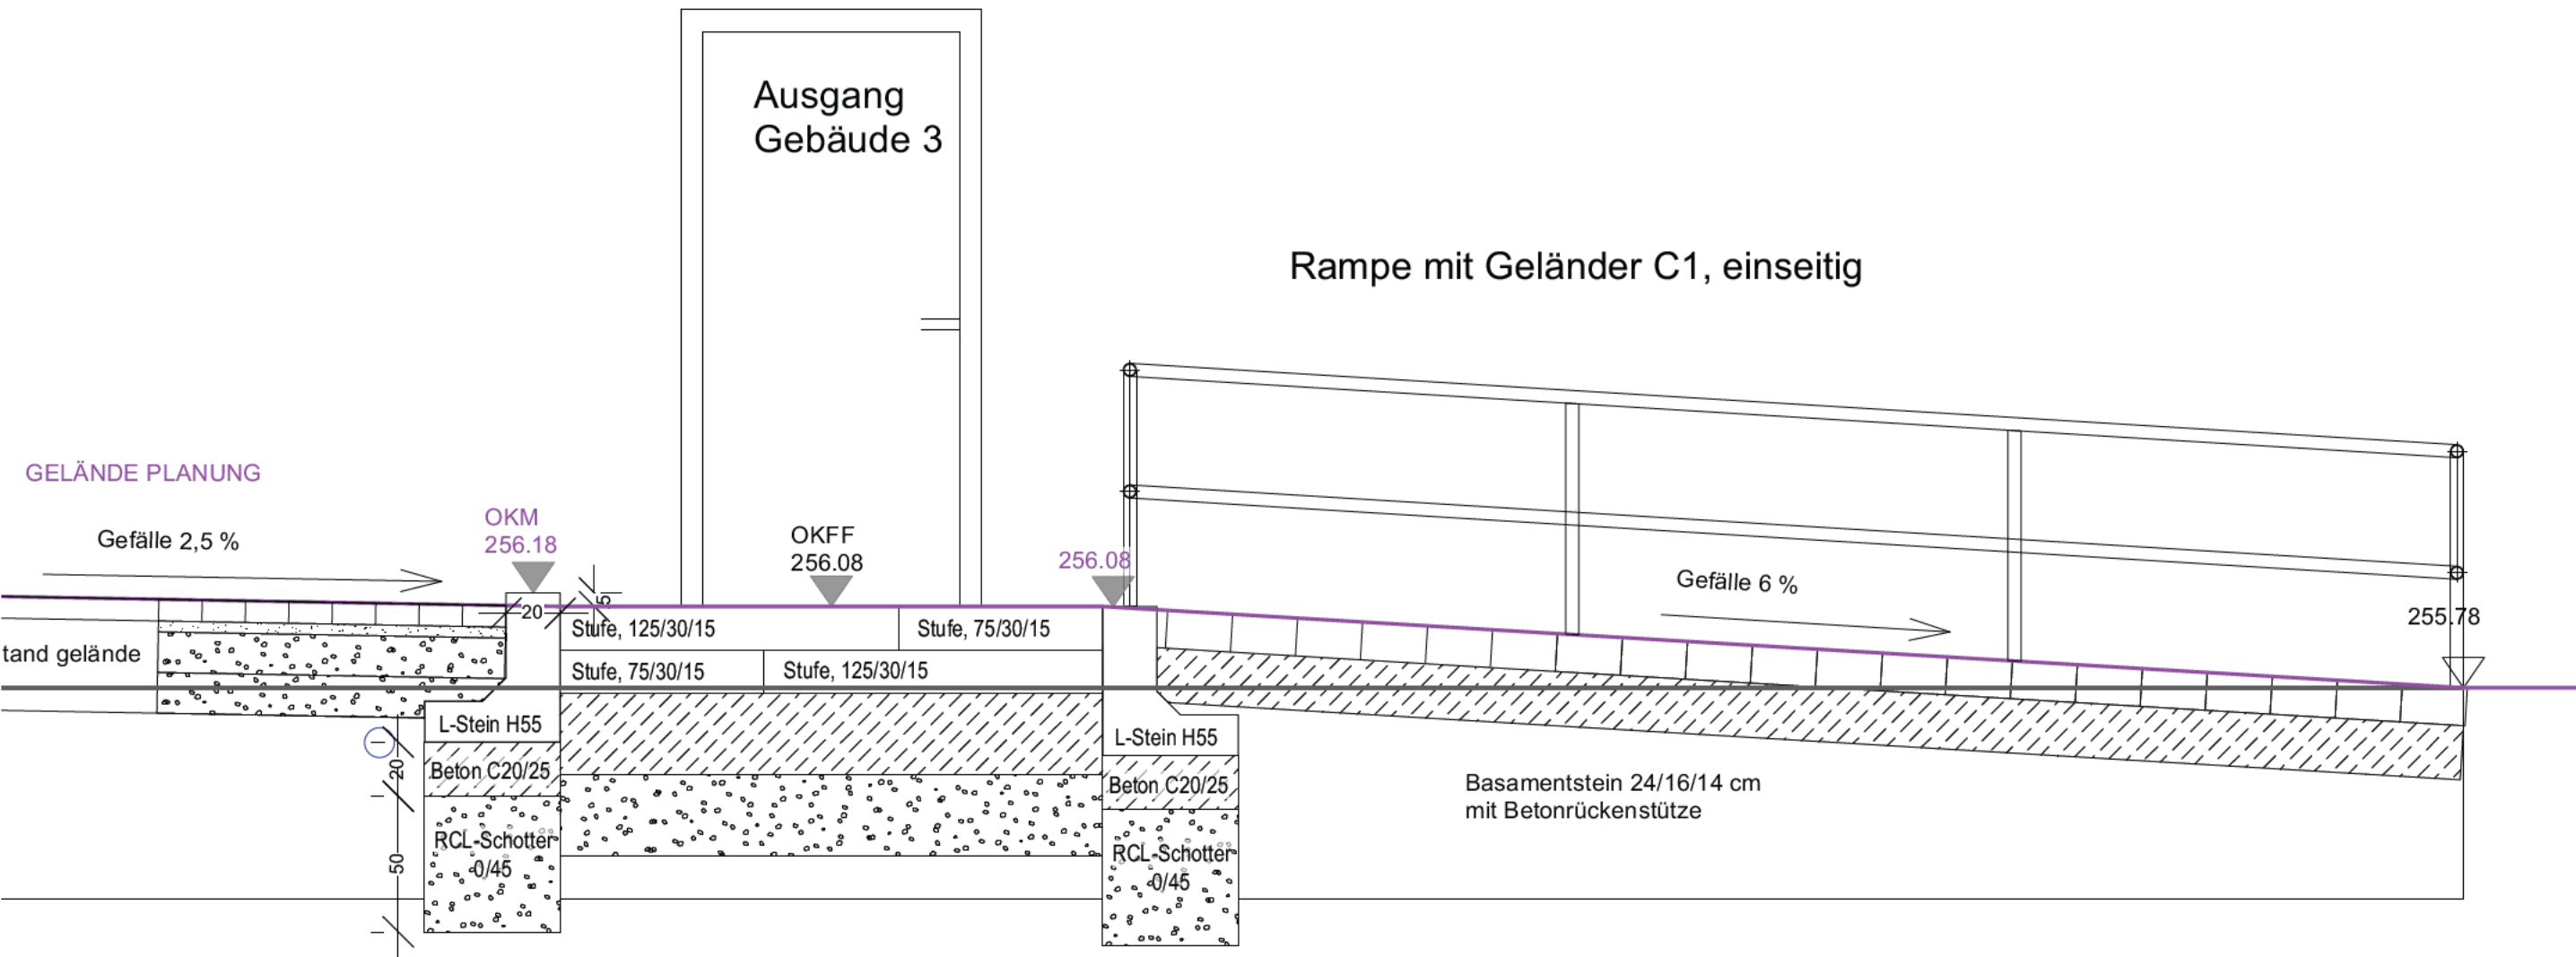


Detail Aufbau Wegebereiche unterer Schulhof, nicht befahrbar. M 1:20

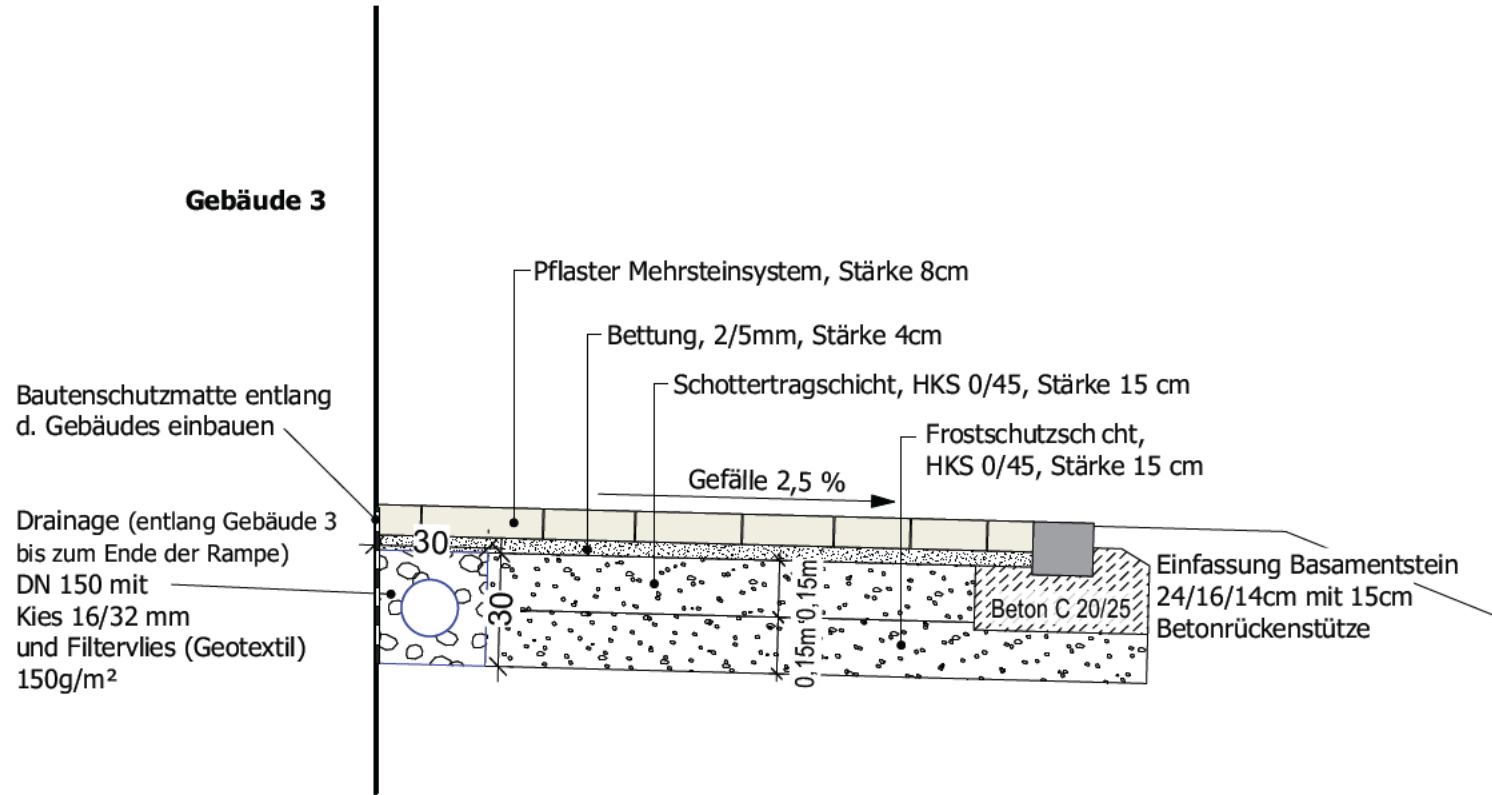

Detail Ausgang . M 1:25

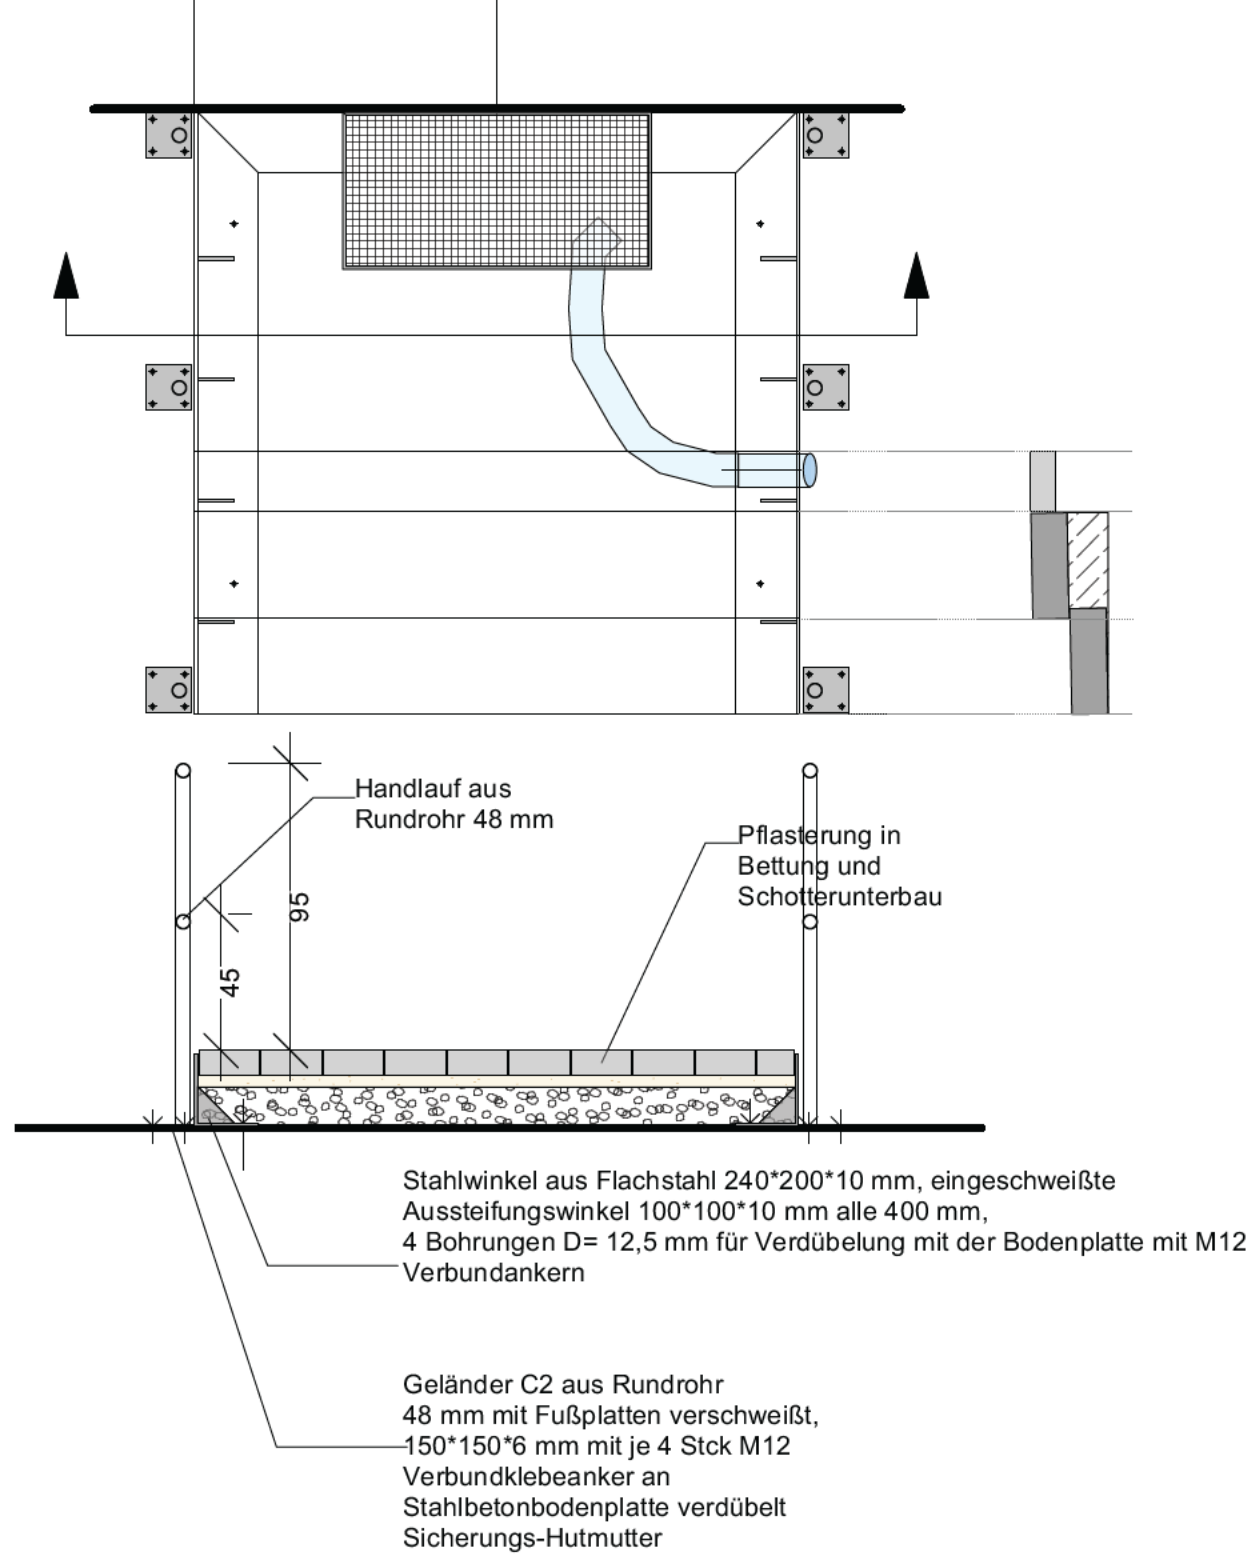

Schnitt FF' Treppenstufen Schulgarten. M 1:50

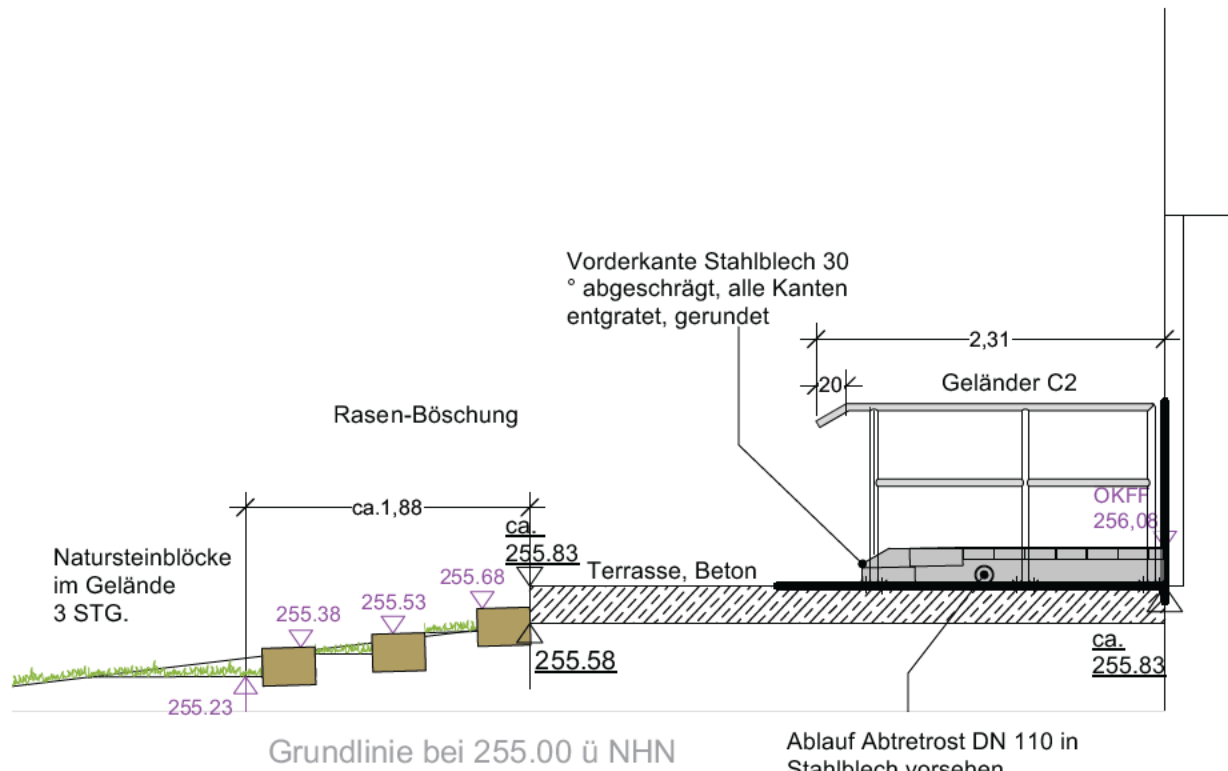

B	Detail Ausgang	CS	10.12.2025
A	Drainage im Bereich Gebäude 3 zw. den Rampen hinzugefügt	CS	09.05.2025
INDEX	ART DER ÄNDERUNG	NAME	DATUM

Alle Angaben der Planung wie z.B. Maße, Höhenangaben etc. sind vor Ort eigenverantwortlich zu prüfen.  
Bei Unstimmigkeiten sind rechtzeitig vor der Ausführung die betreffenden Planungsbeteiligten zu informieren.

Bauherr	Unterschrift
<b>Solingen</b> Stadt Solingen SD 23 Gebäudemanagement Bonner Str. 100 42697 Solingen	

--	--

Projekt/ Planinhalt		Datum
Neugestaltung Freianlagen Grundschule Schützenstr. 205 42659 Solingen		20.03.2025
Projekt/ Planinhalt	Plannummer	Maßstab
Schnitte Schulgarten LP5, Ausführungsplanung	5.4	1:50, 1:20