


*Fallschutz,
kunststoffgebunden*

Tor

Zaun H 80cm
hinter L-Stein in
Betonfundament
setzen

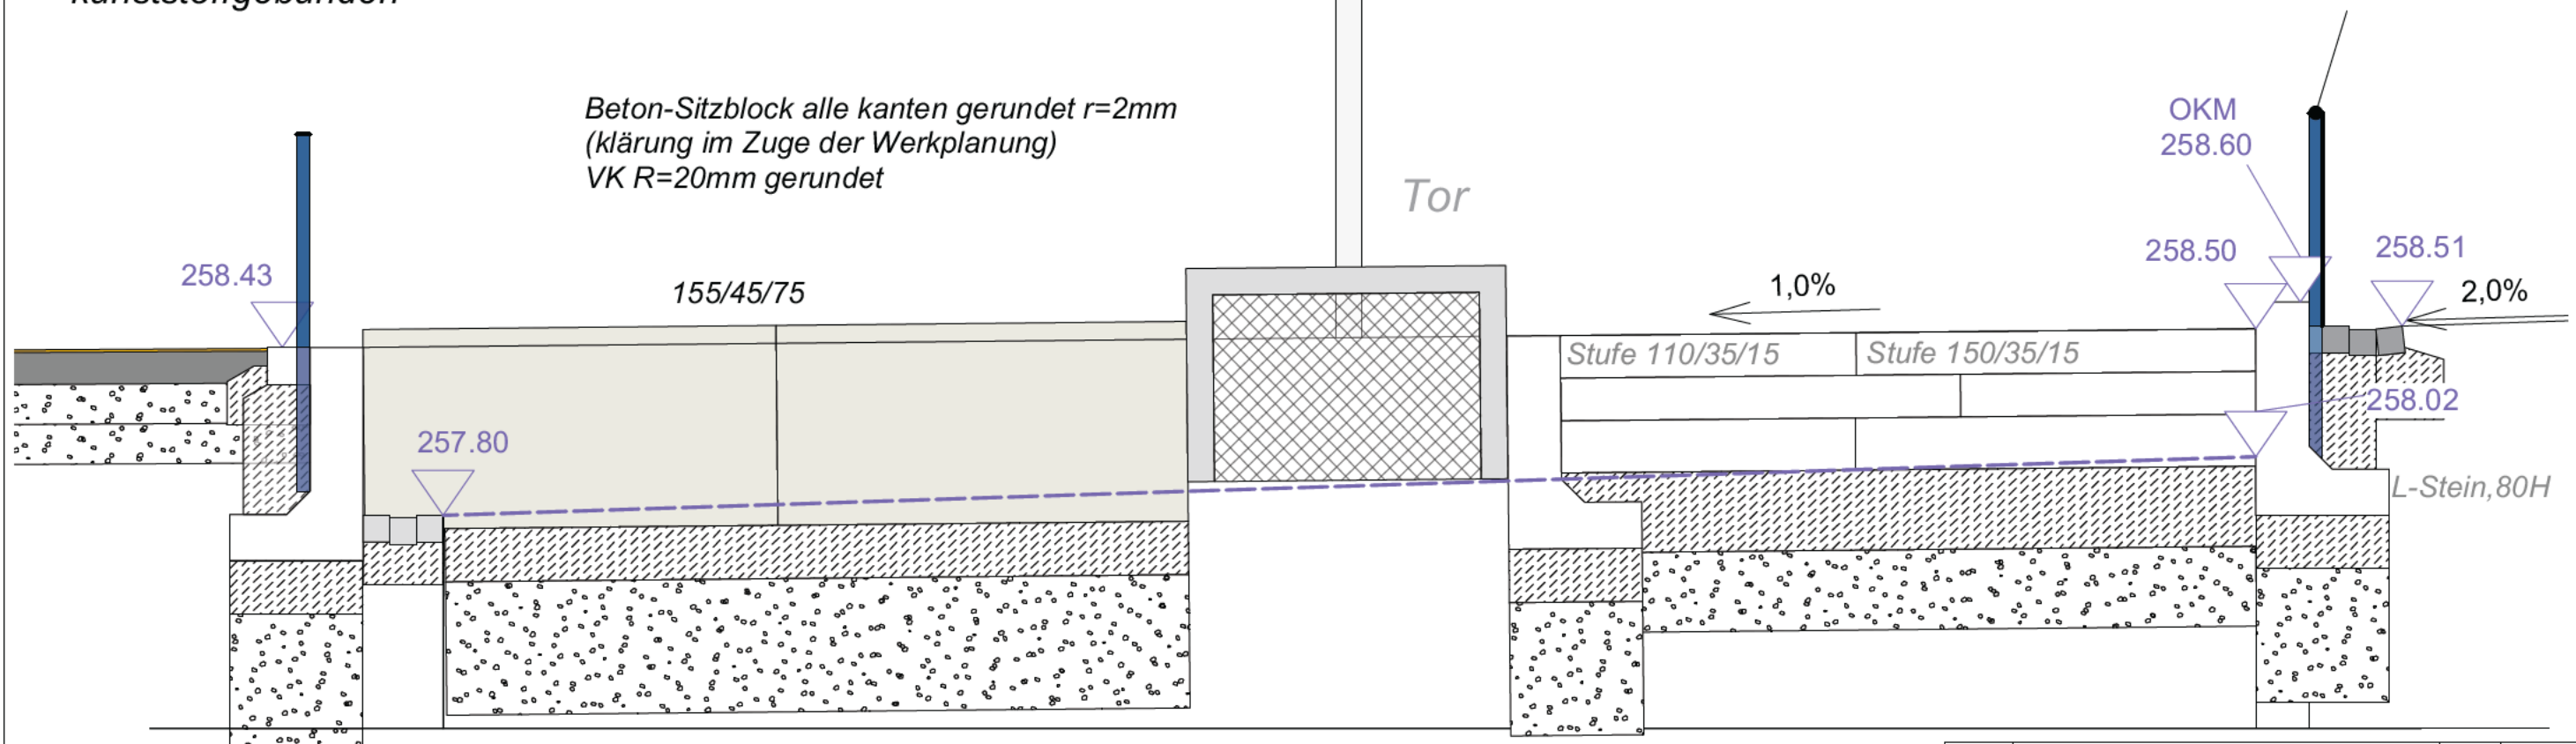

Grundlinie bei 257.00 ü NHN

Fallschutzfläche,
kunststoffgebunden

258.43

3-zeilige Rinne
mit Hofablauf

Fallschutzfläche,
kunststoffgebunden

257.80

Gefälle 2,3 %

L-Teil 80H

Beton C 20/25

RCI 0/45°

Rigole
Grobschlag 100/150

INDEX	ART DER ÄNDERUNG	NAME	DATUM
<p>Alle Angaben der Planung wie z.B. Maße, Höhenangaben etc. sind vor Ort eigenverantwortlich zu prüfen. Bei Unstimmigkeiten sind rechtzeitig vor der Ausführung die betreffenden Planungsbeteiligten zu informieren.</p>			
Bauherr			
 <p>Stadt Solingen SD 23 Gebäudemanagement</p> <p>Bonner Str. 100 42697 Solingen</p>		Unterschrift 	
Planung			
Projekt / Planinhalt			
Solingen, Grundschule Schützenstr. Detail Fußballfeld		Datum 20.11.2025	
Leistungsphase		Plannummer	
Ausführungsplanung		Maßstab 1:25, 1:10, 1:5	